




1:100

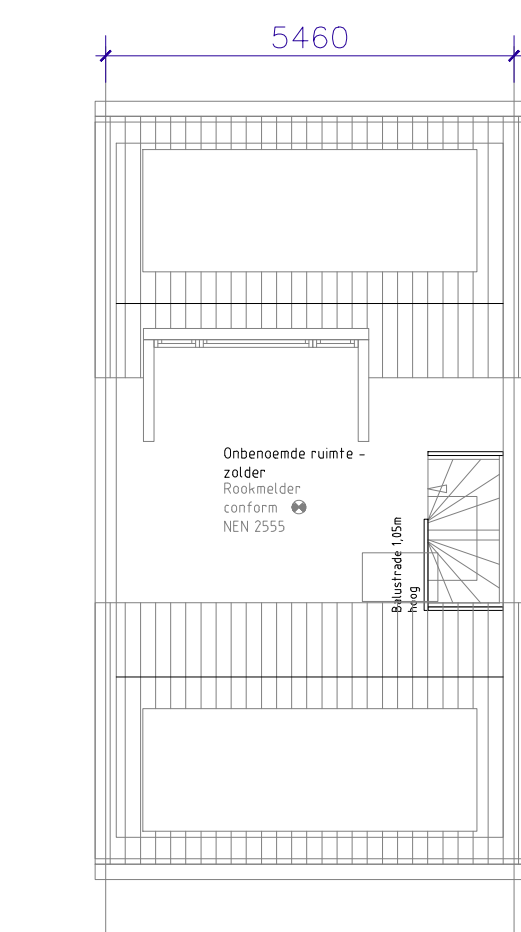


Bovenaanzicht bestaande situatie

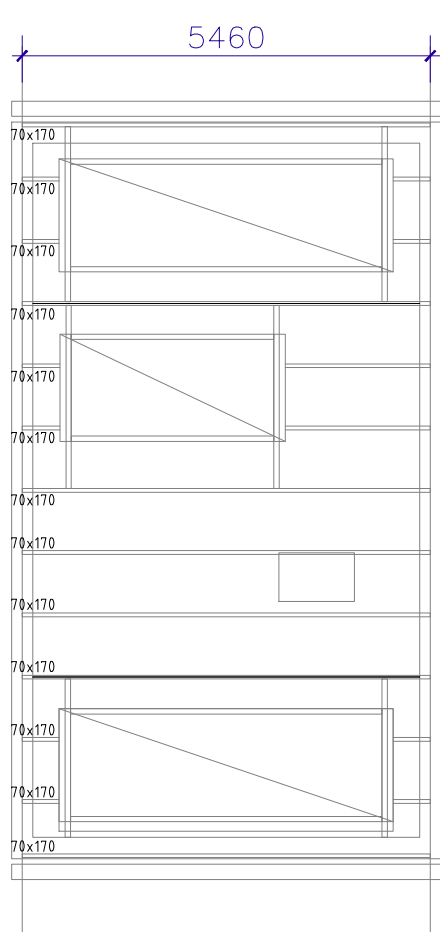


Kapplan bestaande situatie

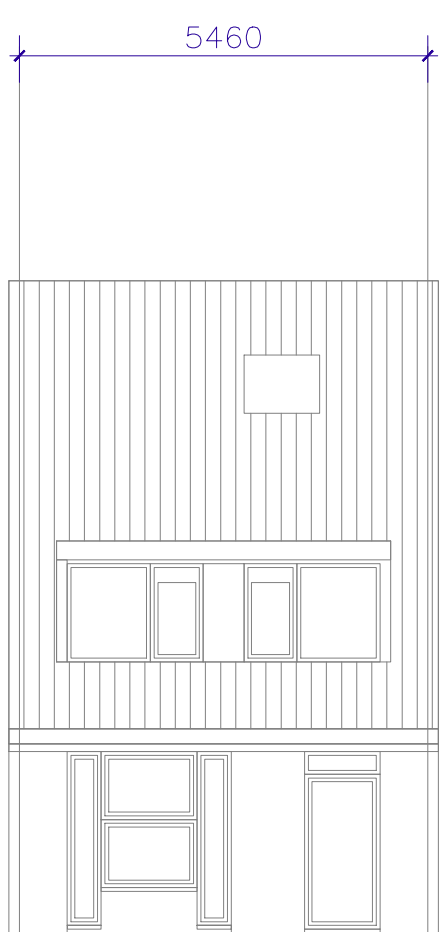


Vooraanzicht bestaande situatie

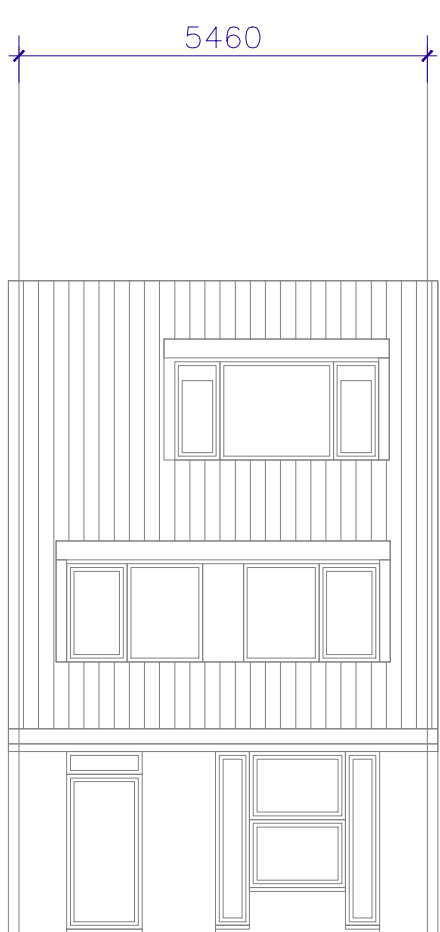


Achteraanzicht bestaande situatie

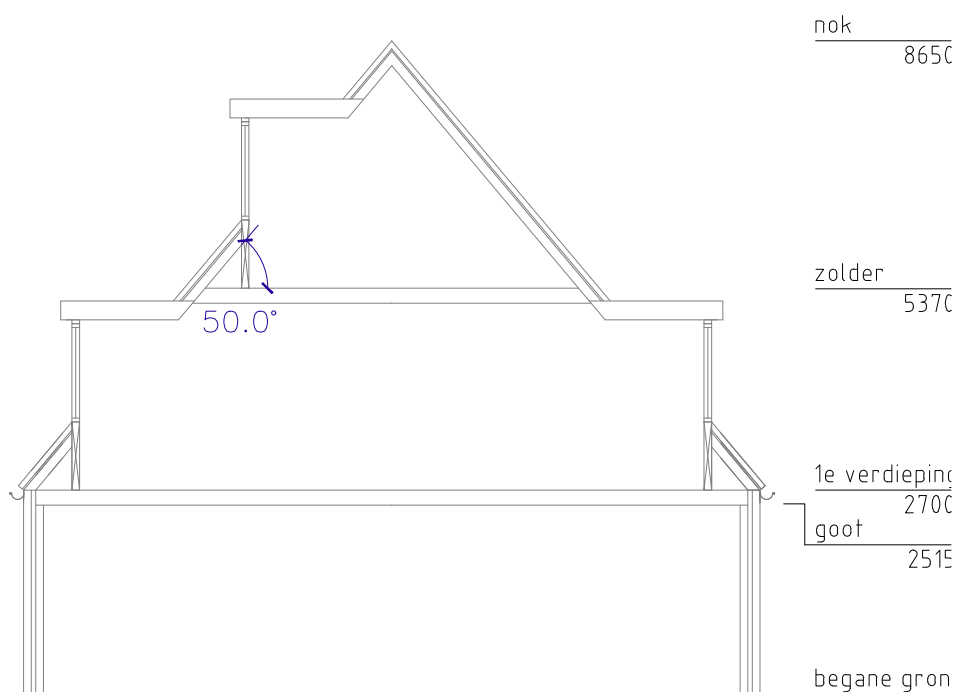


Doorsnede bestaande situatie

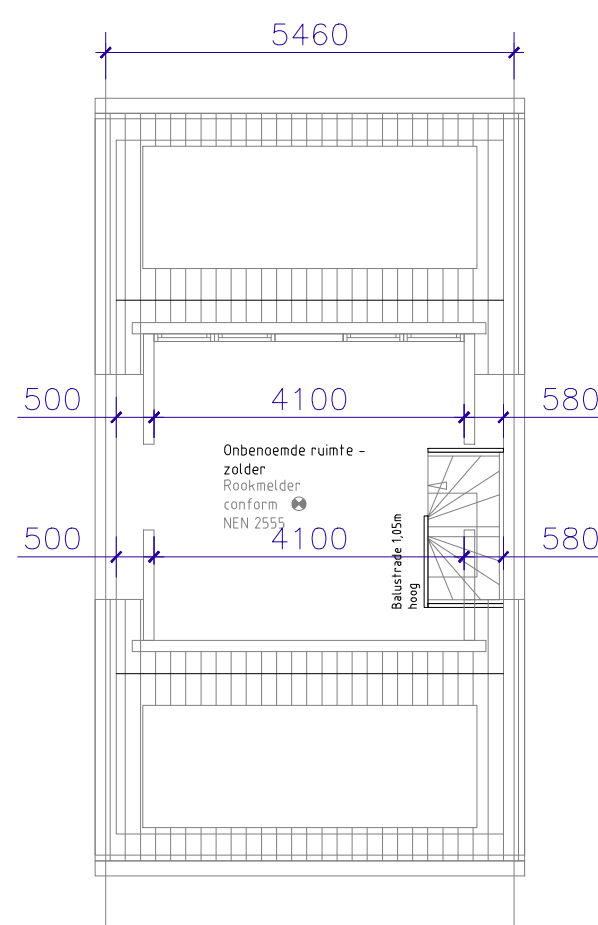


Bovenaanzicht nieuwe situatie

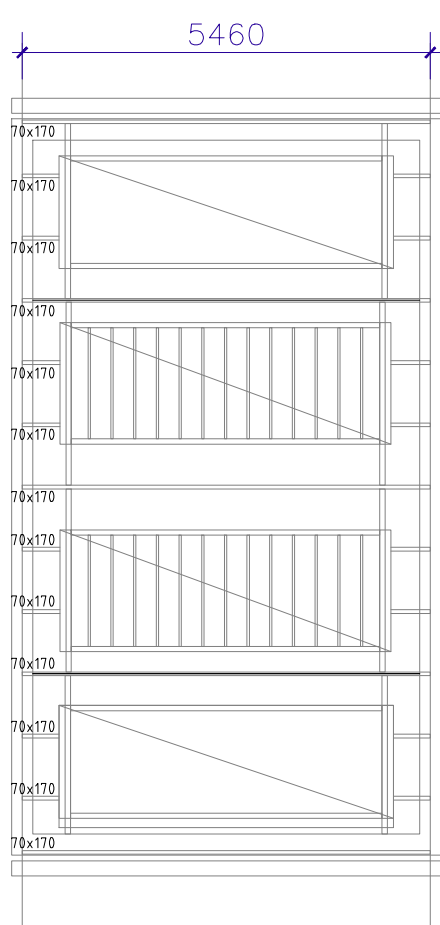


Kapplan nieuwe situatie

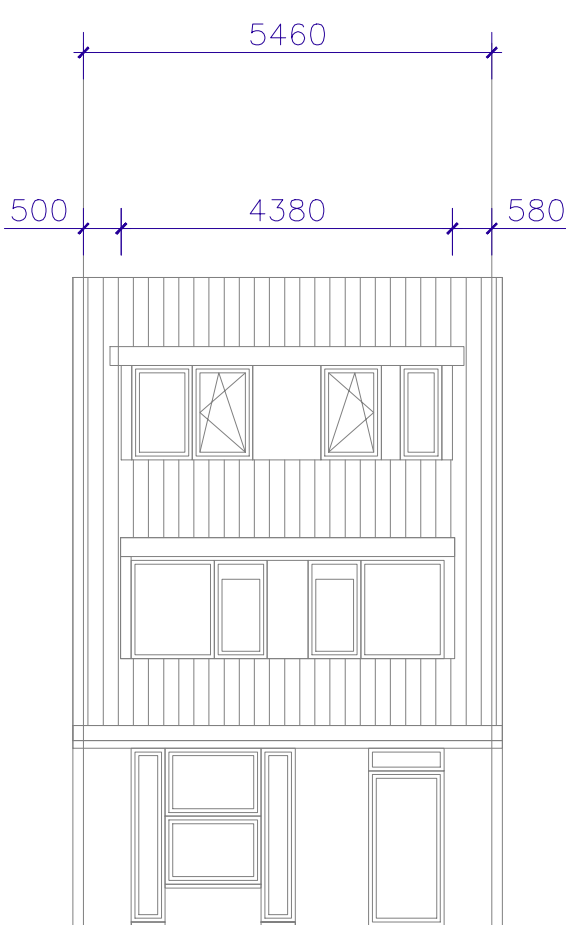

Vooraanzicht nieuwe situatie

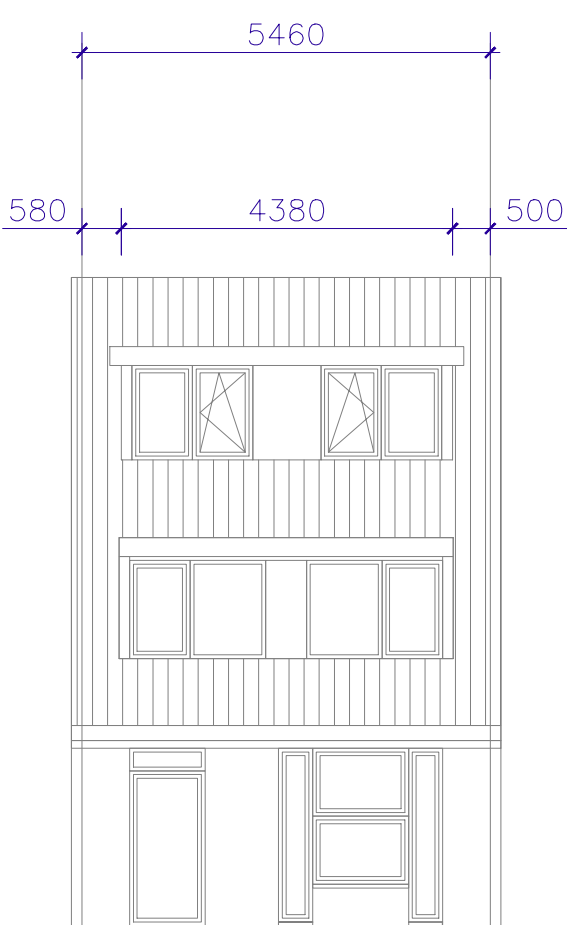

Achteraanzicht nieuwe situatie

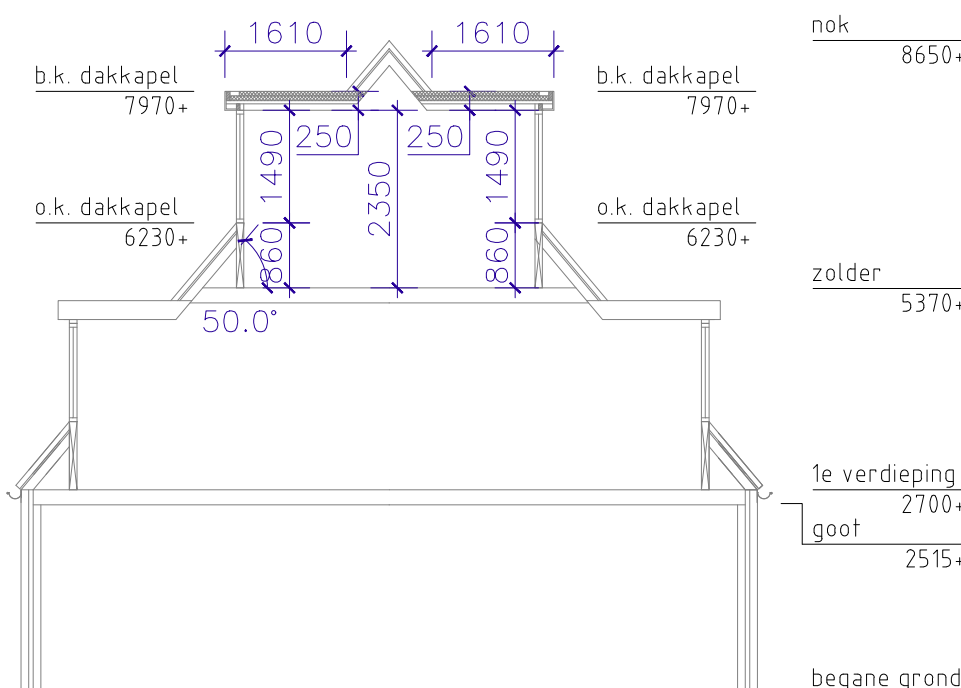

Doorsnede nieuwe situatie



Hendrik Hosstraat 161, Amsterdam




Samenvatting

Adres Hendrik Hosstraat 161, Amsterdam 1106ZM Amsterdam	Gebruiksdoel Woonfunctie	Oorspronkelijk bouwjaar 1986
Status Naamgeving uitgegeven	Oppervlakte 74 m²	Gemeente Amsterdam


Kleur kozijn: RAL 9010
Draaiende delen buitenzijde: RAL 9010
Draaiende delen binnenzijde: RAL 9010
Binnenzijde: RAL 9010

Boeideel: Trespa, RAL 9010
Uitstraling zijwang: Trespa, RAL 9010
Daktrim: Platte trim, RAL 9010

Aanzicht dakkapel voorgevel 1:25

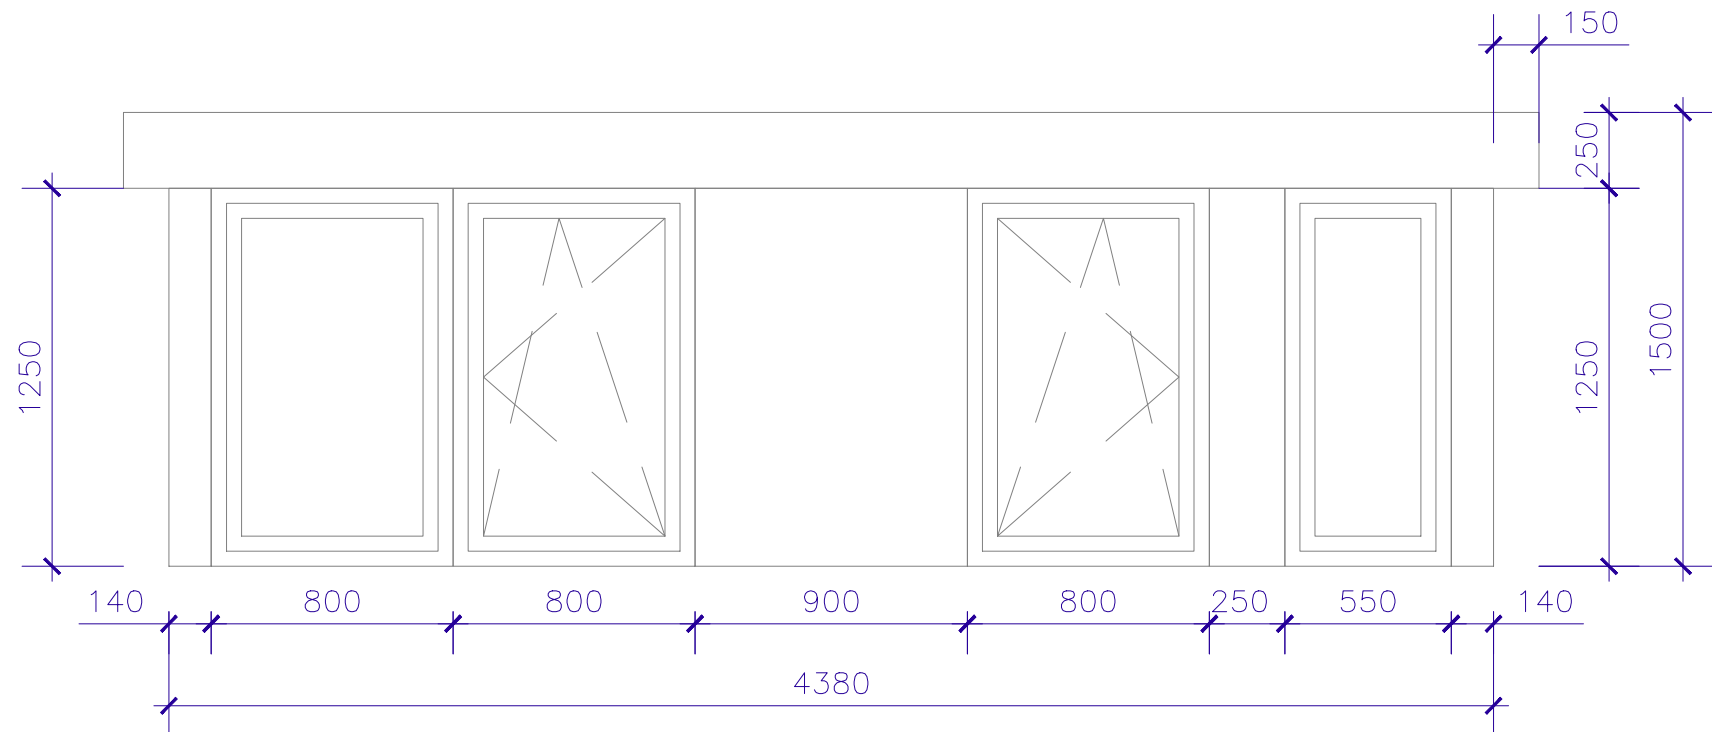

Aanzicht dakkapel achtergevel 1:25

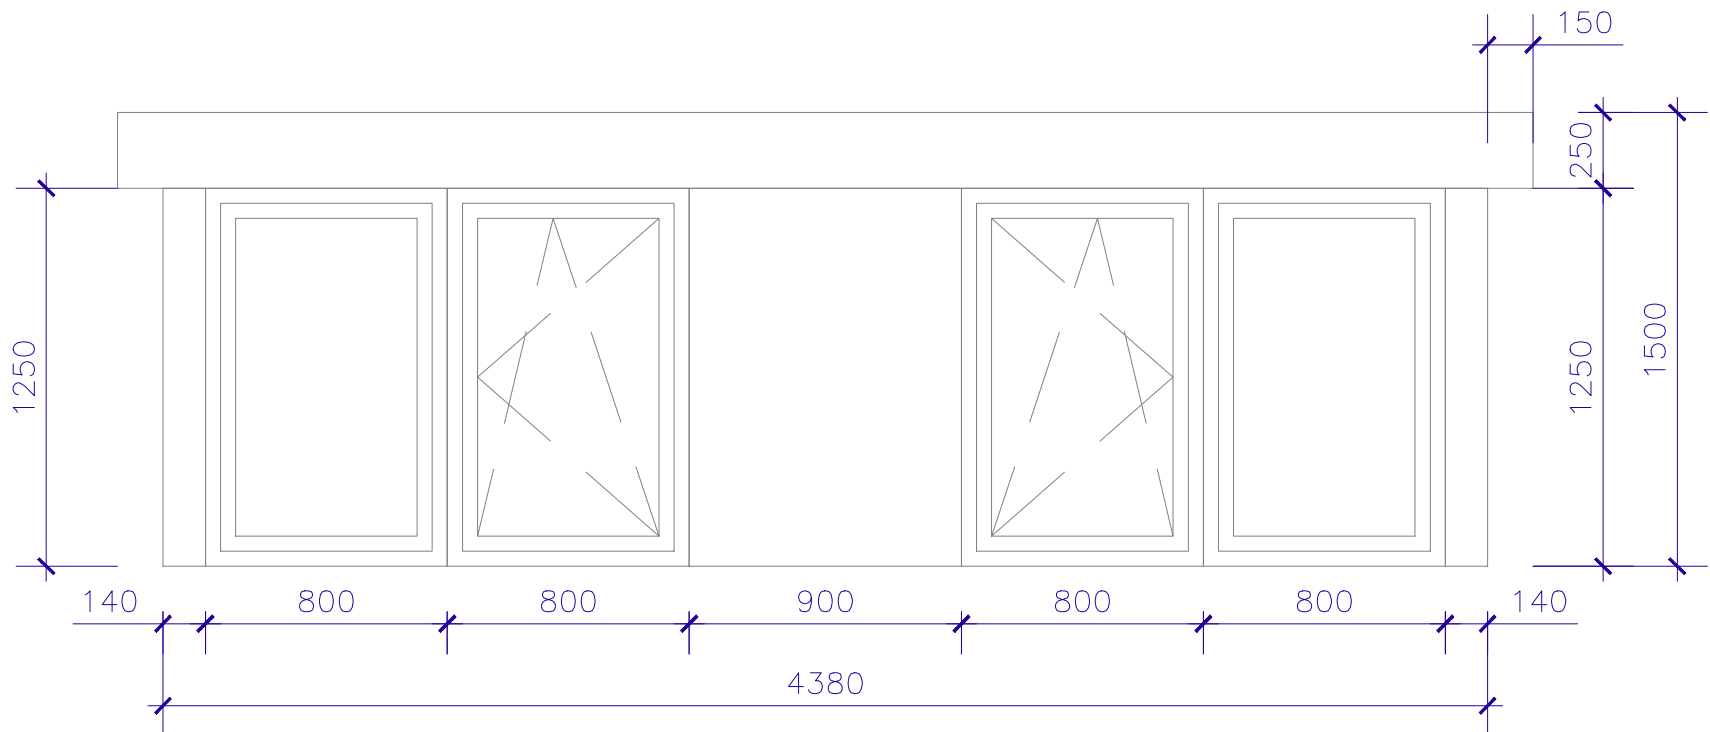



DAKISOLEREN.NL
DAKISOLATIE • DAKRENOVATIE • DAKKAPELLEN

Dakisoleren.nl

Project:
Hendrik Hosstraat 161, Amsterdam

Onderwerp:
Aanvraag vergunning

■ Rijssenseweg 15 ■ 7468 AA Enter ■ Tel (06) 23 48 03 04

Datum:
11-02-25

Formaat:
A1







Teknr.:
D-01

Tekenaar:
GK

Sch.:
1:100

Volgnr.:
-

Email:
info@dakisoleren.nl

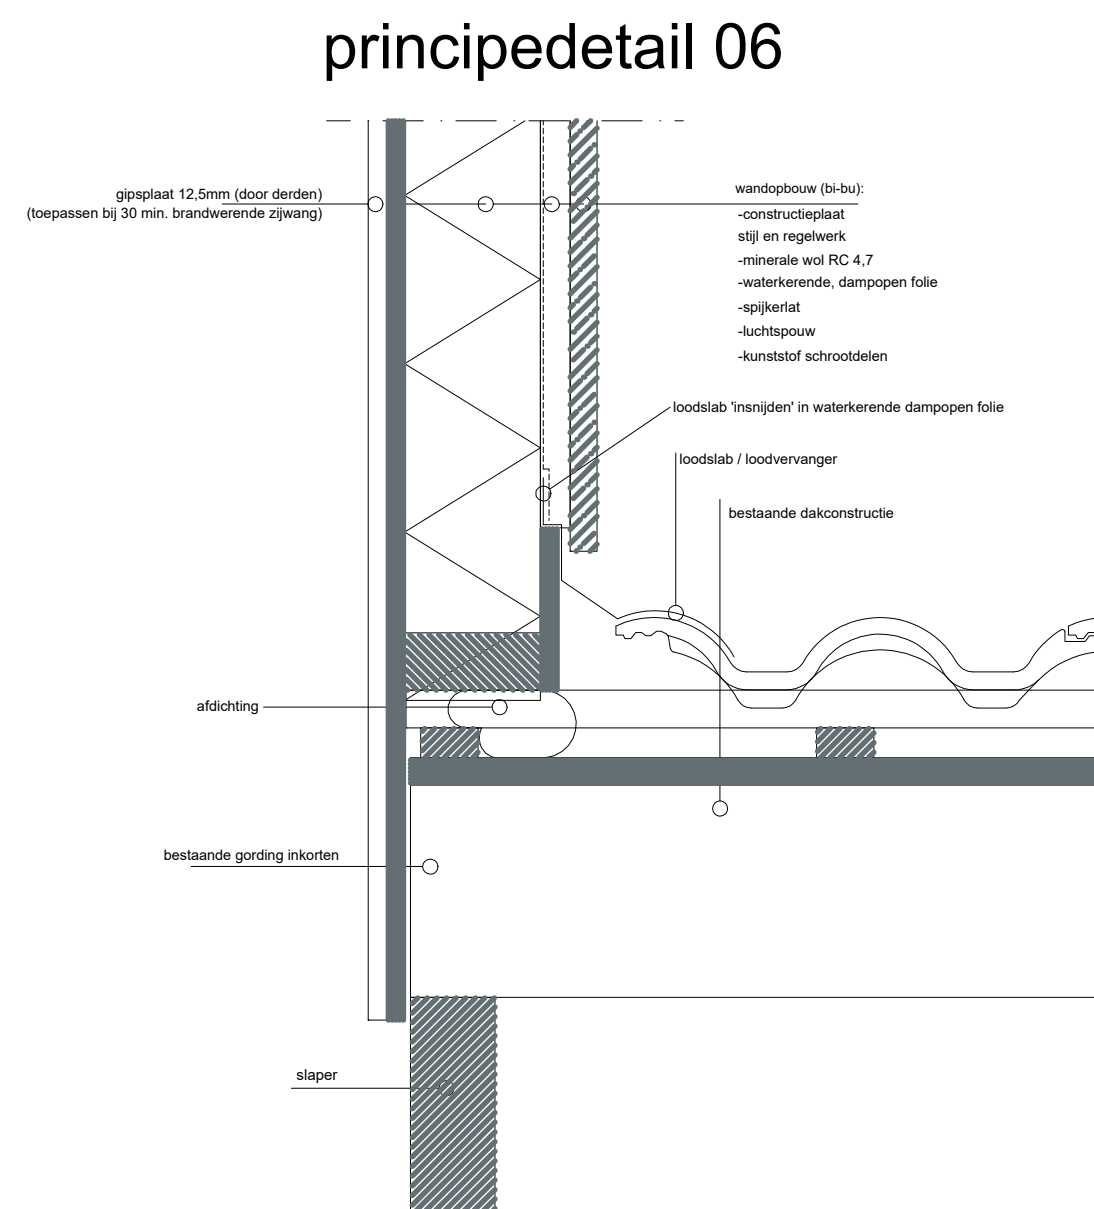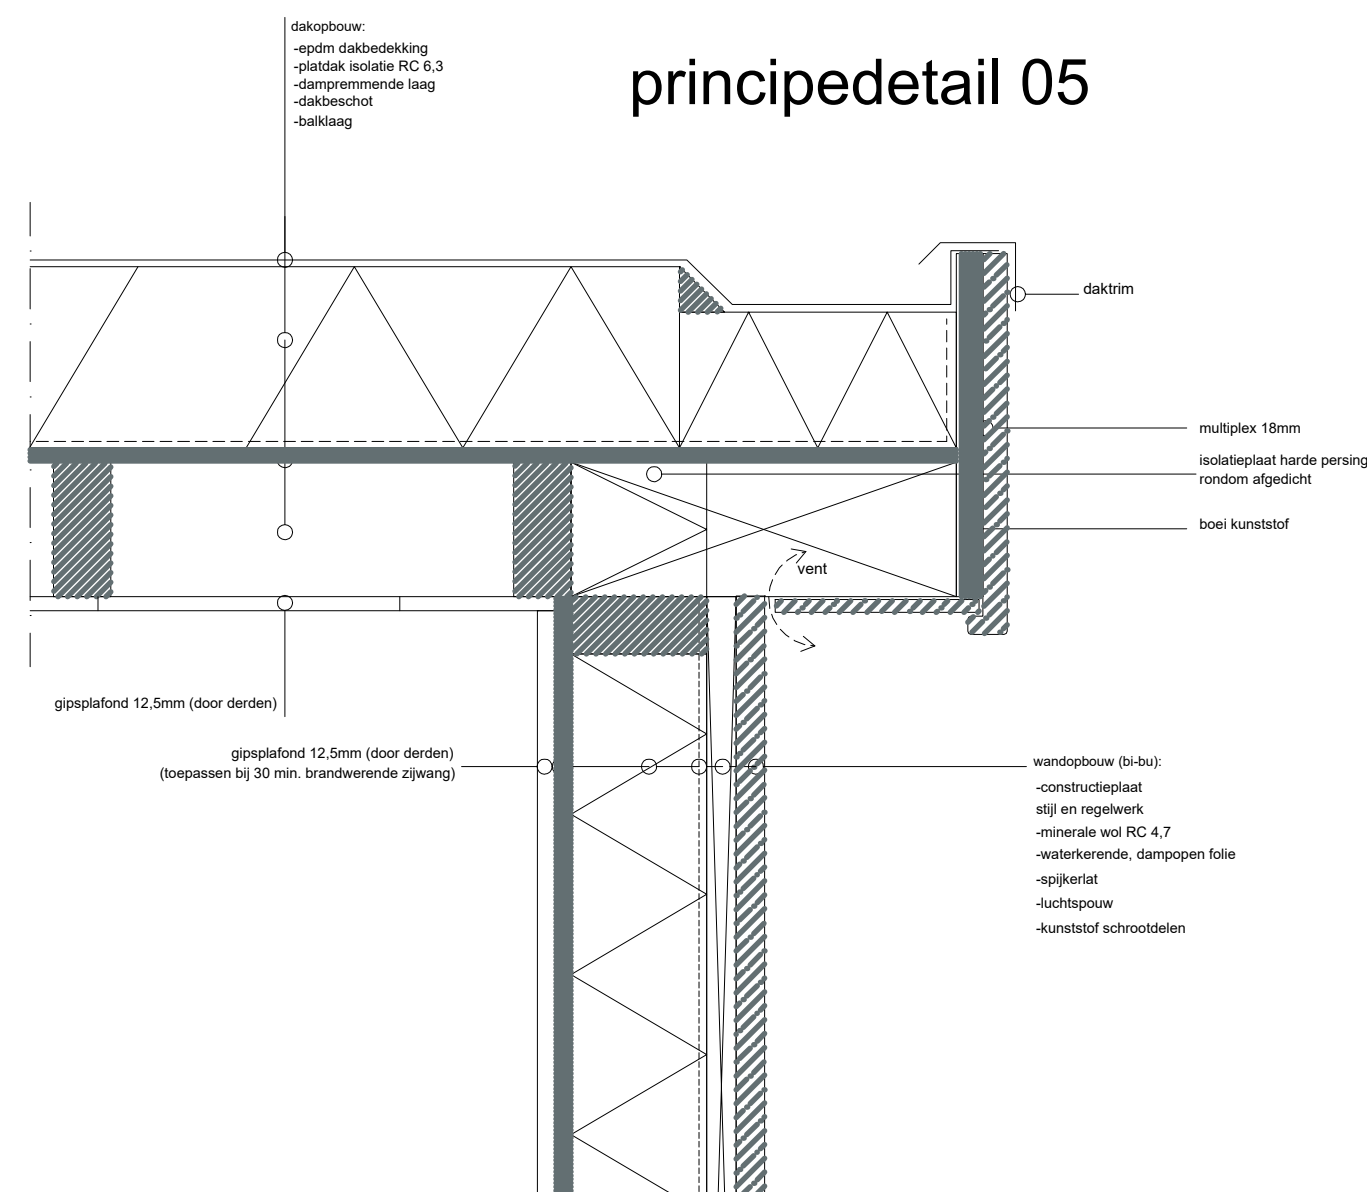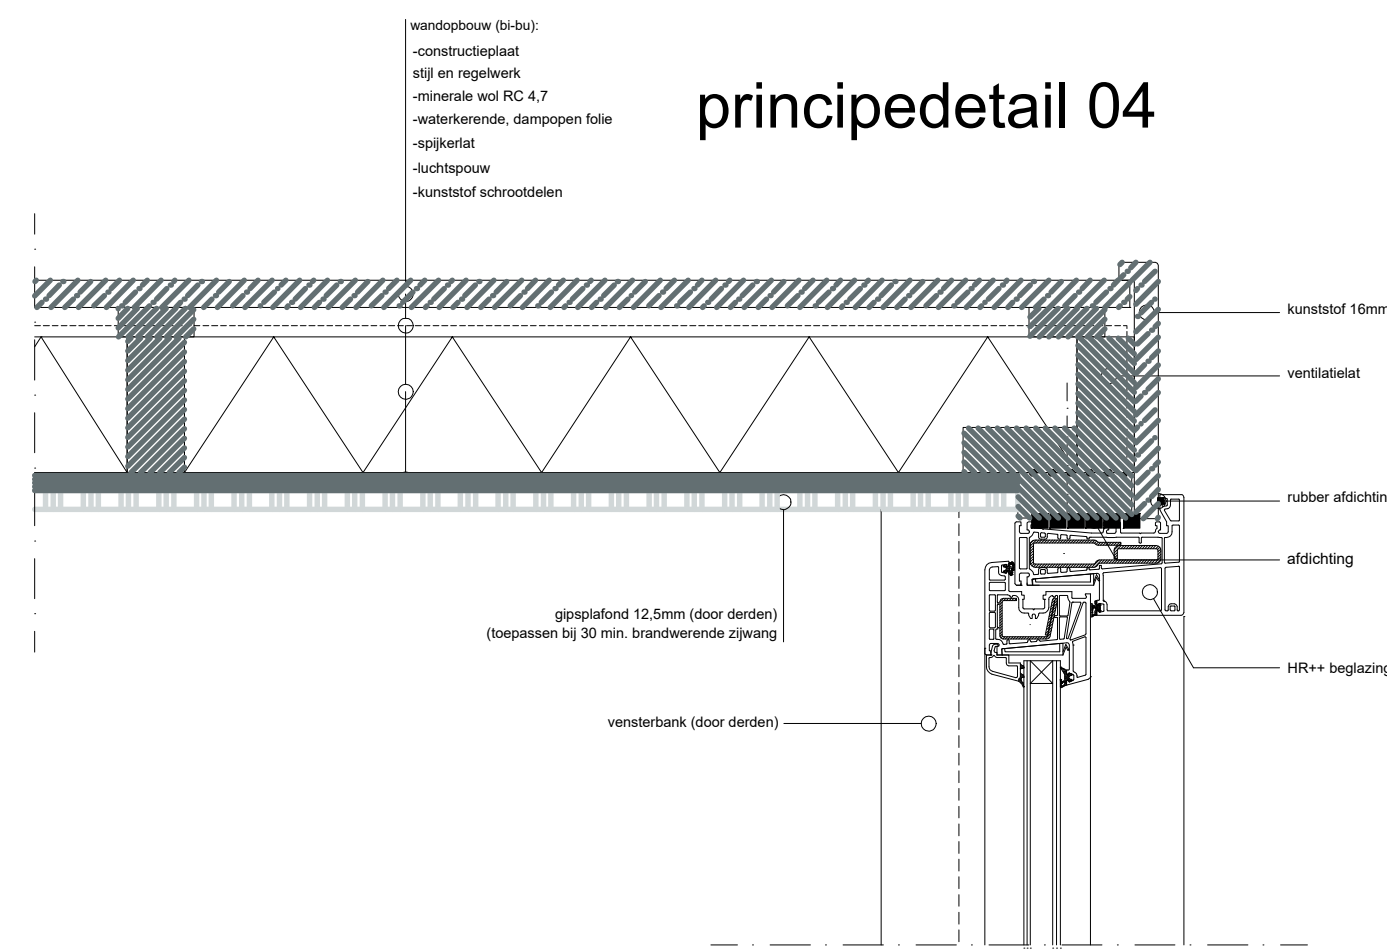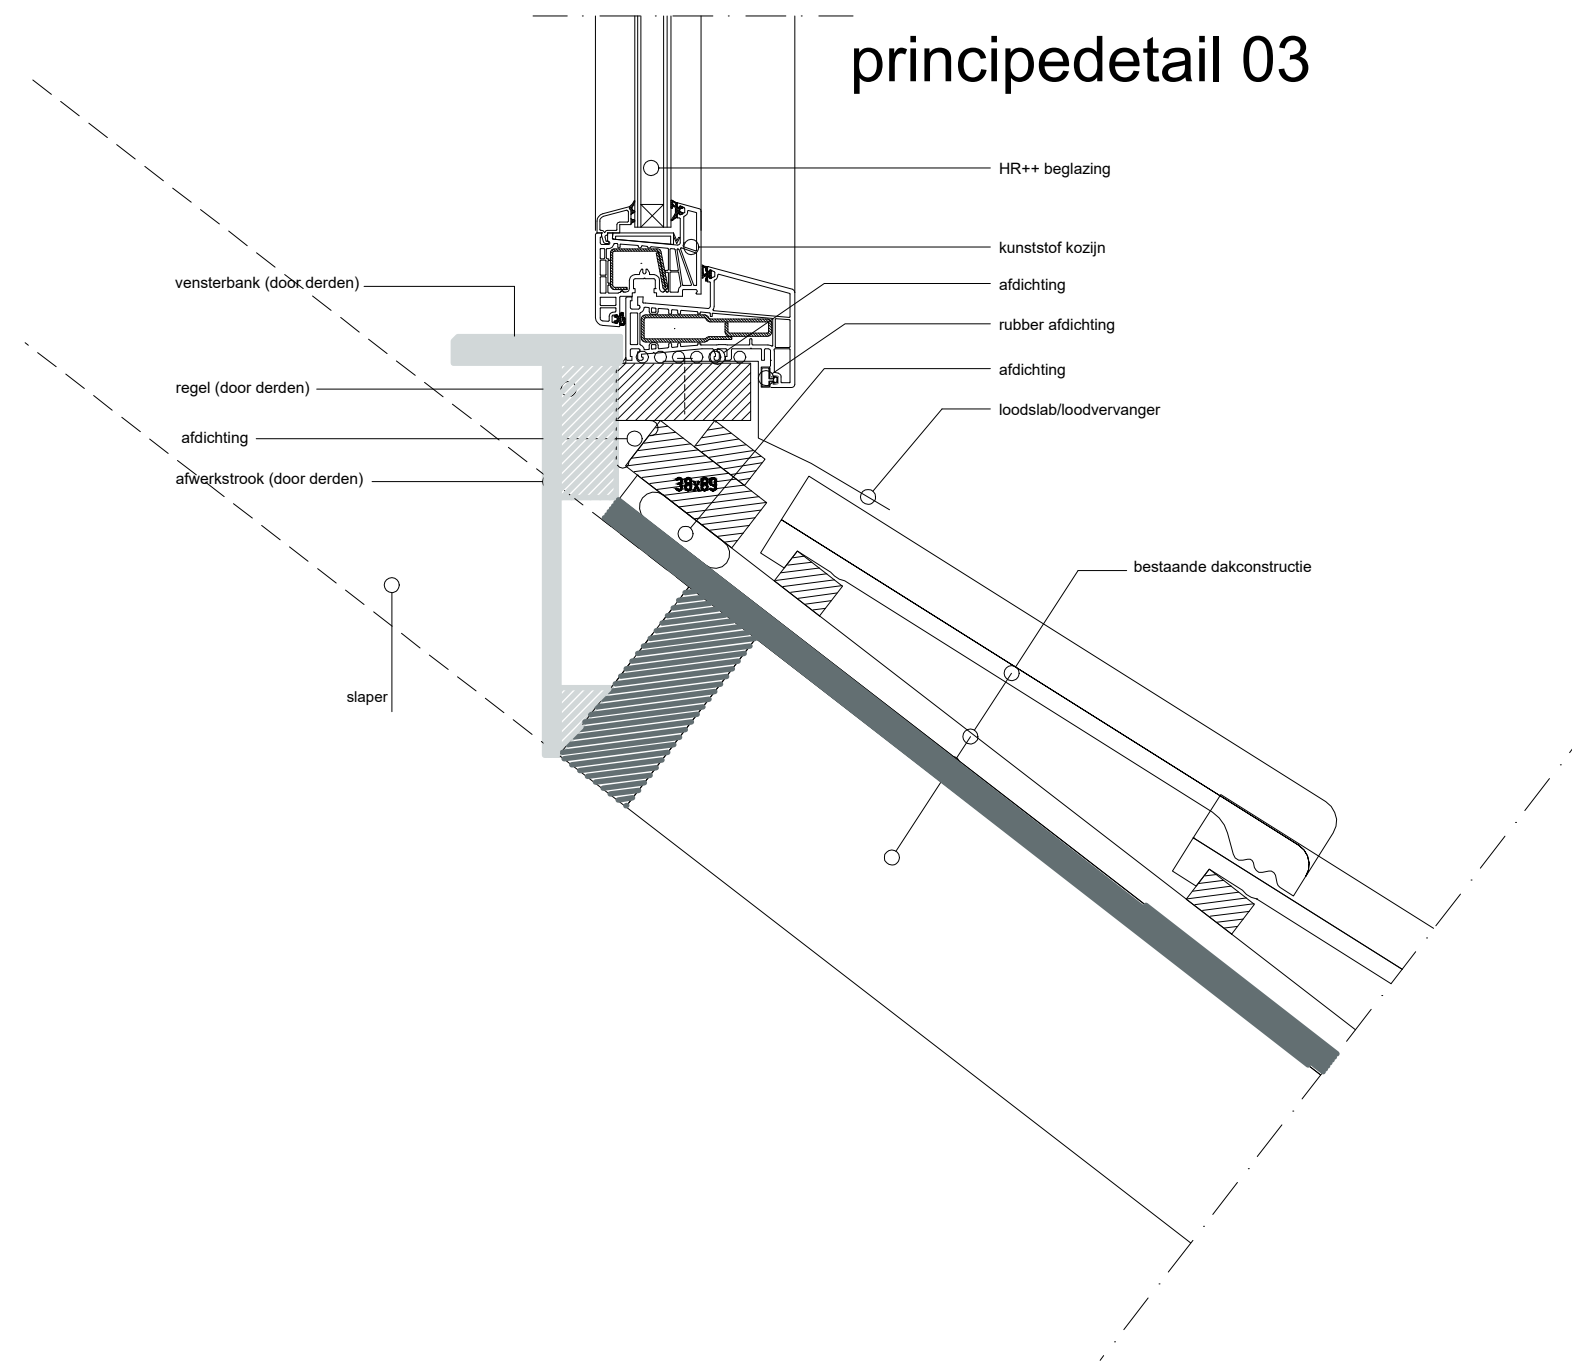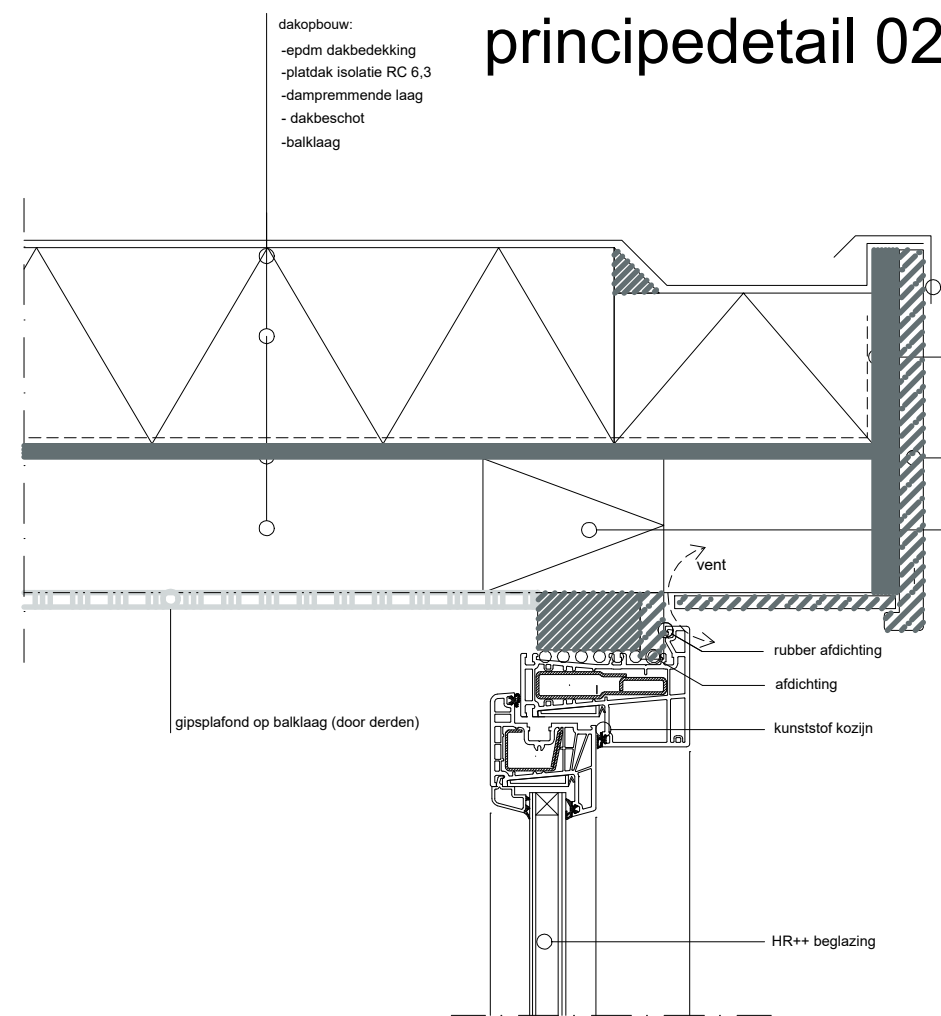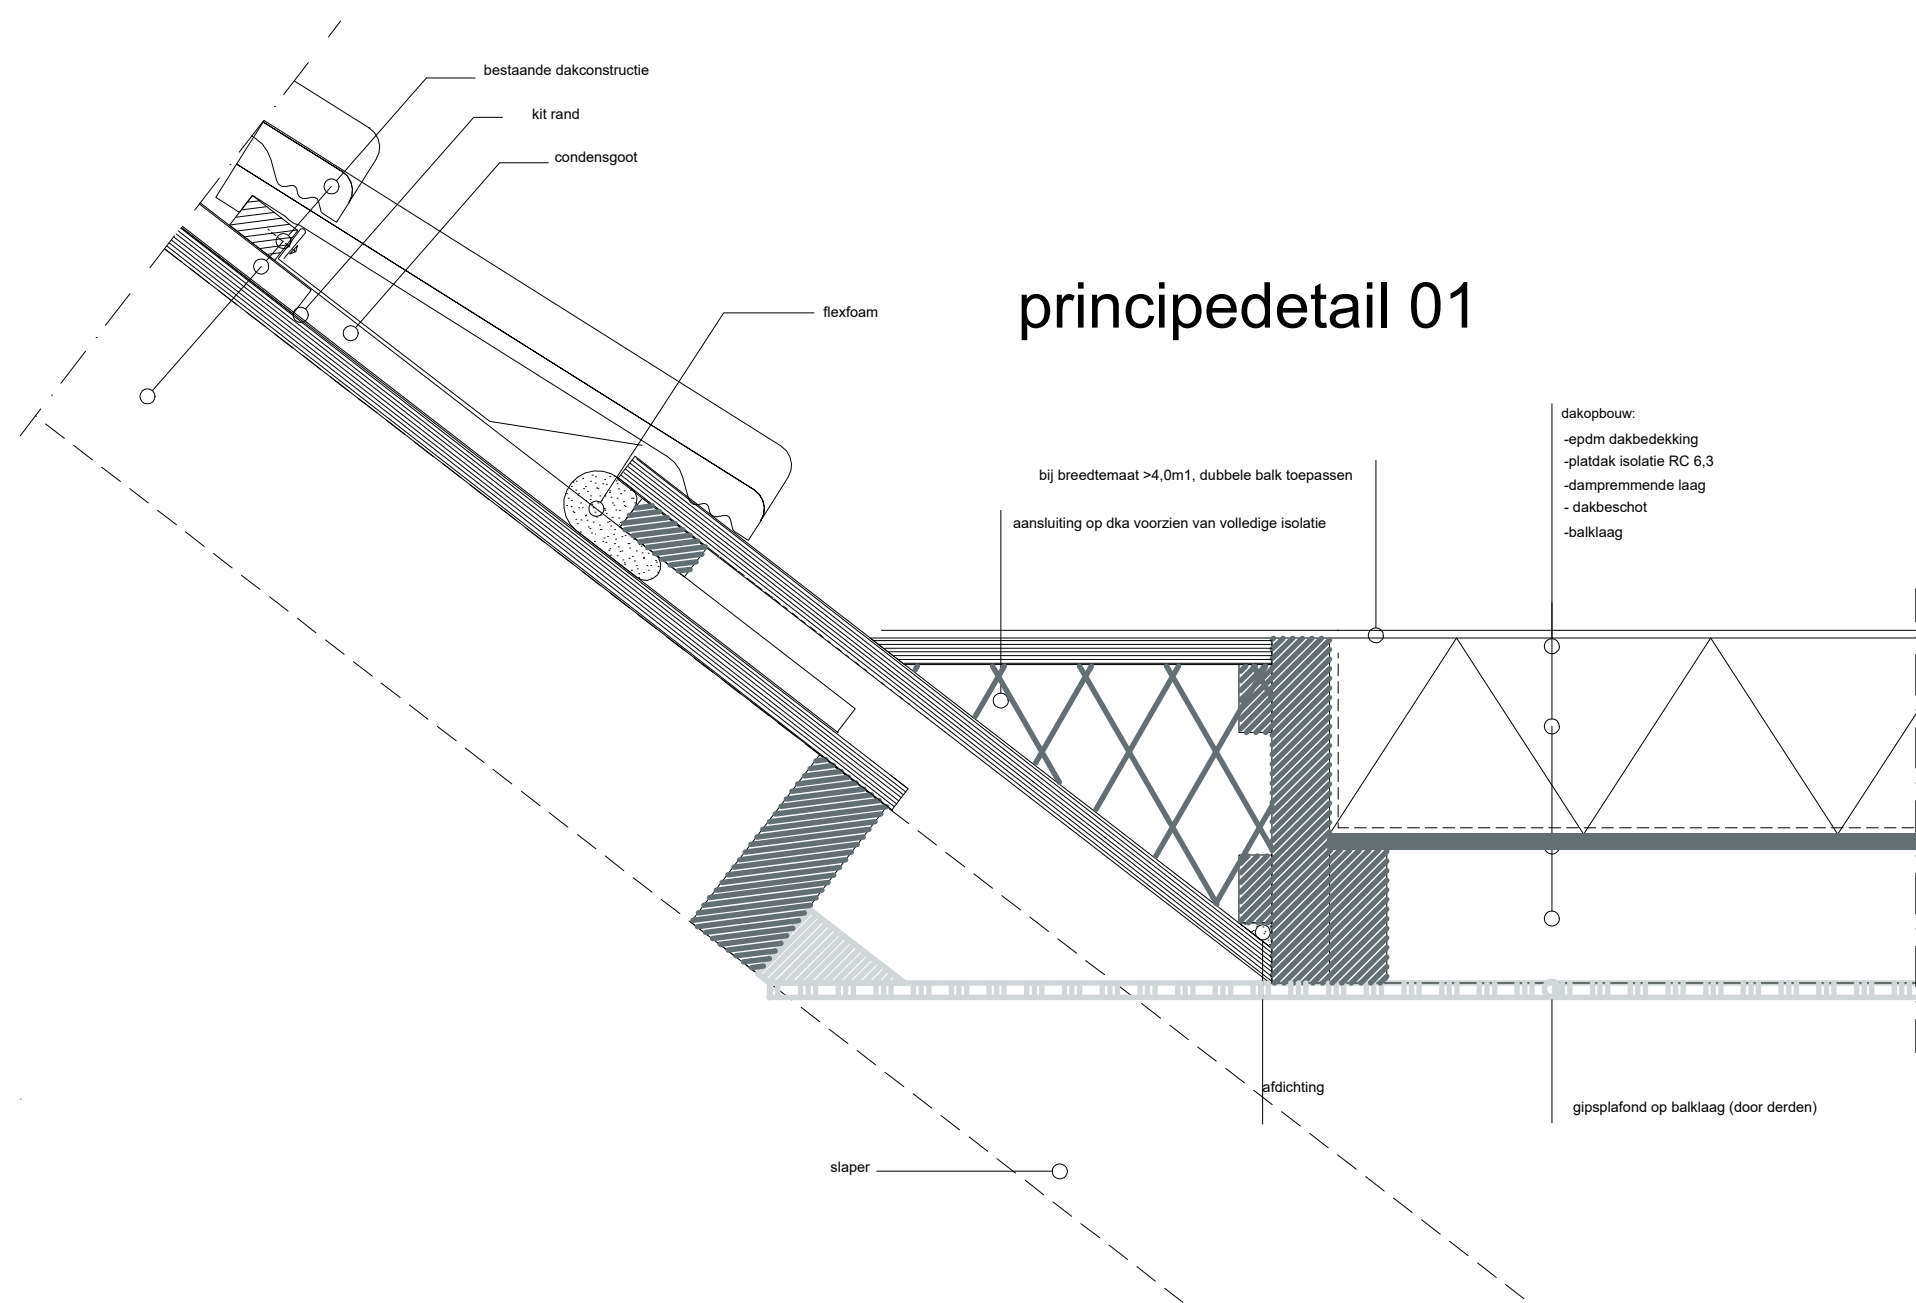


Gebouw te bouwen overeenkomstig de voorschriften van het bouwbesluit

Brandveiligheid:
Hoofd draagconstructie WBDB0 eea in overeenstemming met NEN 606B, 6069, 6072 en 6702
Constructie onderdelen hebben een bijdrage tot brandvoortplanting die voldoen aan NEN 6065 en BB art. 2.92, 2.93, 2.94 en 2.95 en een bijdrage tot rook dichtheid die voldoen aan NEN 6066 en BB art. 2.126, 2.127, 2.128 en 2.129

Bouwkundig:
Een scheidings constructie is voldoende vochtwerend BB art. 3.23 een scheidings constructie beperkt de vorming van allergenen BB art. 3.23 een uitwendige scheidings constructie is voldoende beschermend tegen het binnen-dringen van ratten en muizen BB art. 3.115 en 3.116 daglicht conform BB vrijdoorgang binnendeuren conform heersend BB hang en sluitwerk inbraakwerend weerstandklasse 2 conform NEN 5096

Ventilatie / installatie:
Ventilatie conform NEN 1087 BB art. 3.10, 3.12 en afd 5.2 verlichting conform BB art 2.56, 2.57 en 258 electrotechnische installatie conform NEN 1010

Energie:
De warmteweerstand van verticale uitwendige scheidingsconstructies van houtachtige dakkapellen, bedraagt tenminste 4,7 m²K/W. De warmteweerstand van horizontale scheidingsconstructies van houtachtige dakkapellen bedraagt tenminste 6,3m²K. Indien op gebouwniveau wordt uitgegaan van een gemiddelde warmtedoorganscoëfficiënt van ramen, deuren, en kozijnen van ten hoogste 1,65 W/m²K is een grotere warmtedoorganscoëfficiënt van individuele ramen, deuren en kozijnen toelaatbaar tot ten hoogste 2,2W/m²k. In dat geval dient de warmtedoorganscoëfficiënt van die onderdelen van het gebouw aan de afnemer kenbaar gemaakt te worden zodat op gebouwniveau kan worden getoetst of aan de gemiddelde warmtedoorganscoëfficiënt is voldaan. De warmtedoorganscoëfficiënt van met ramen, deuren en kozijnen gelijk te stellen constructieonderdelen in uitwendige scheidingsconstructies, zoals de zijwangen van houtachtige dakkapellen, bedraagt ten hoogste 1,65W/m²/K.

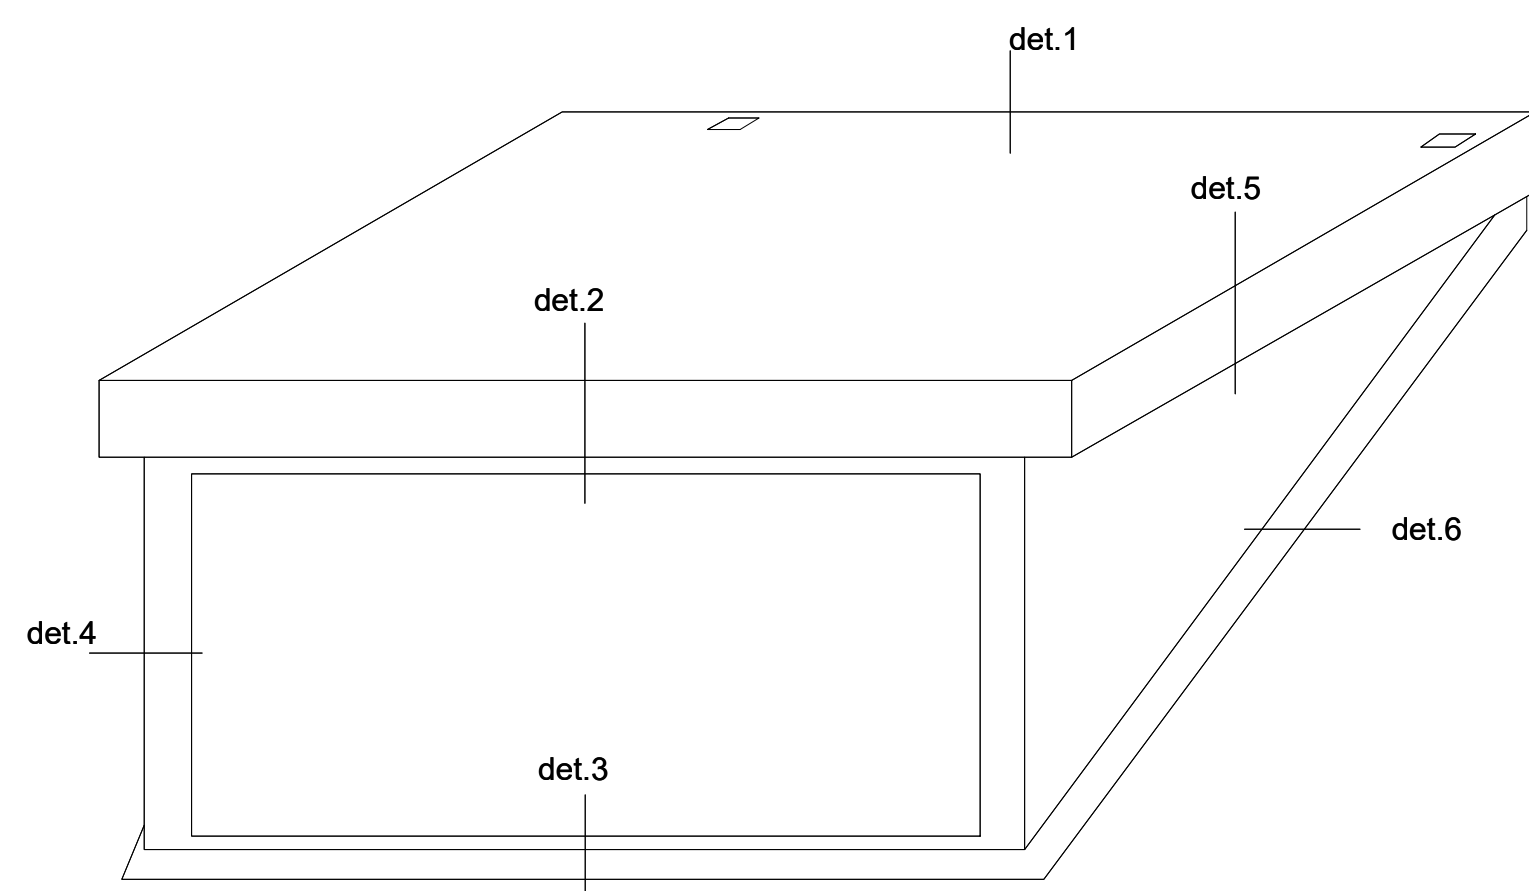

ter verduidelijking plaats details

Toegevoegde inhoud / oppervlakte	
Inhoud	10,79 m ³
Oppervlakte	5,20 m ²

Dakisoleren.nl

Project: Braamstove 34, Ouddorp
Onderwerp: Details
Rijssenseweg 15 ■ 7468 AA Enter ■ Tel (06) 23 48 03 04 ■ Email: info@dakisoleren.nl

Datum: 11-02-25
Formaat: A1
Teknr.: D-02
Tekenaar: GK
Sch.: 1:5
Volgnr.: 1