


Vervangen/verplaatsen duiker door regionale waterkering DWK00624
en diverse bijkomende werkzaamheden thv Bovensasweg te Steenberg

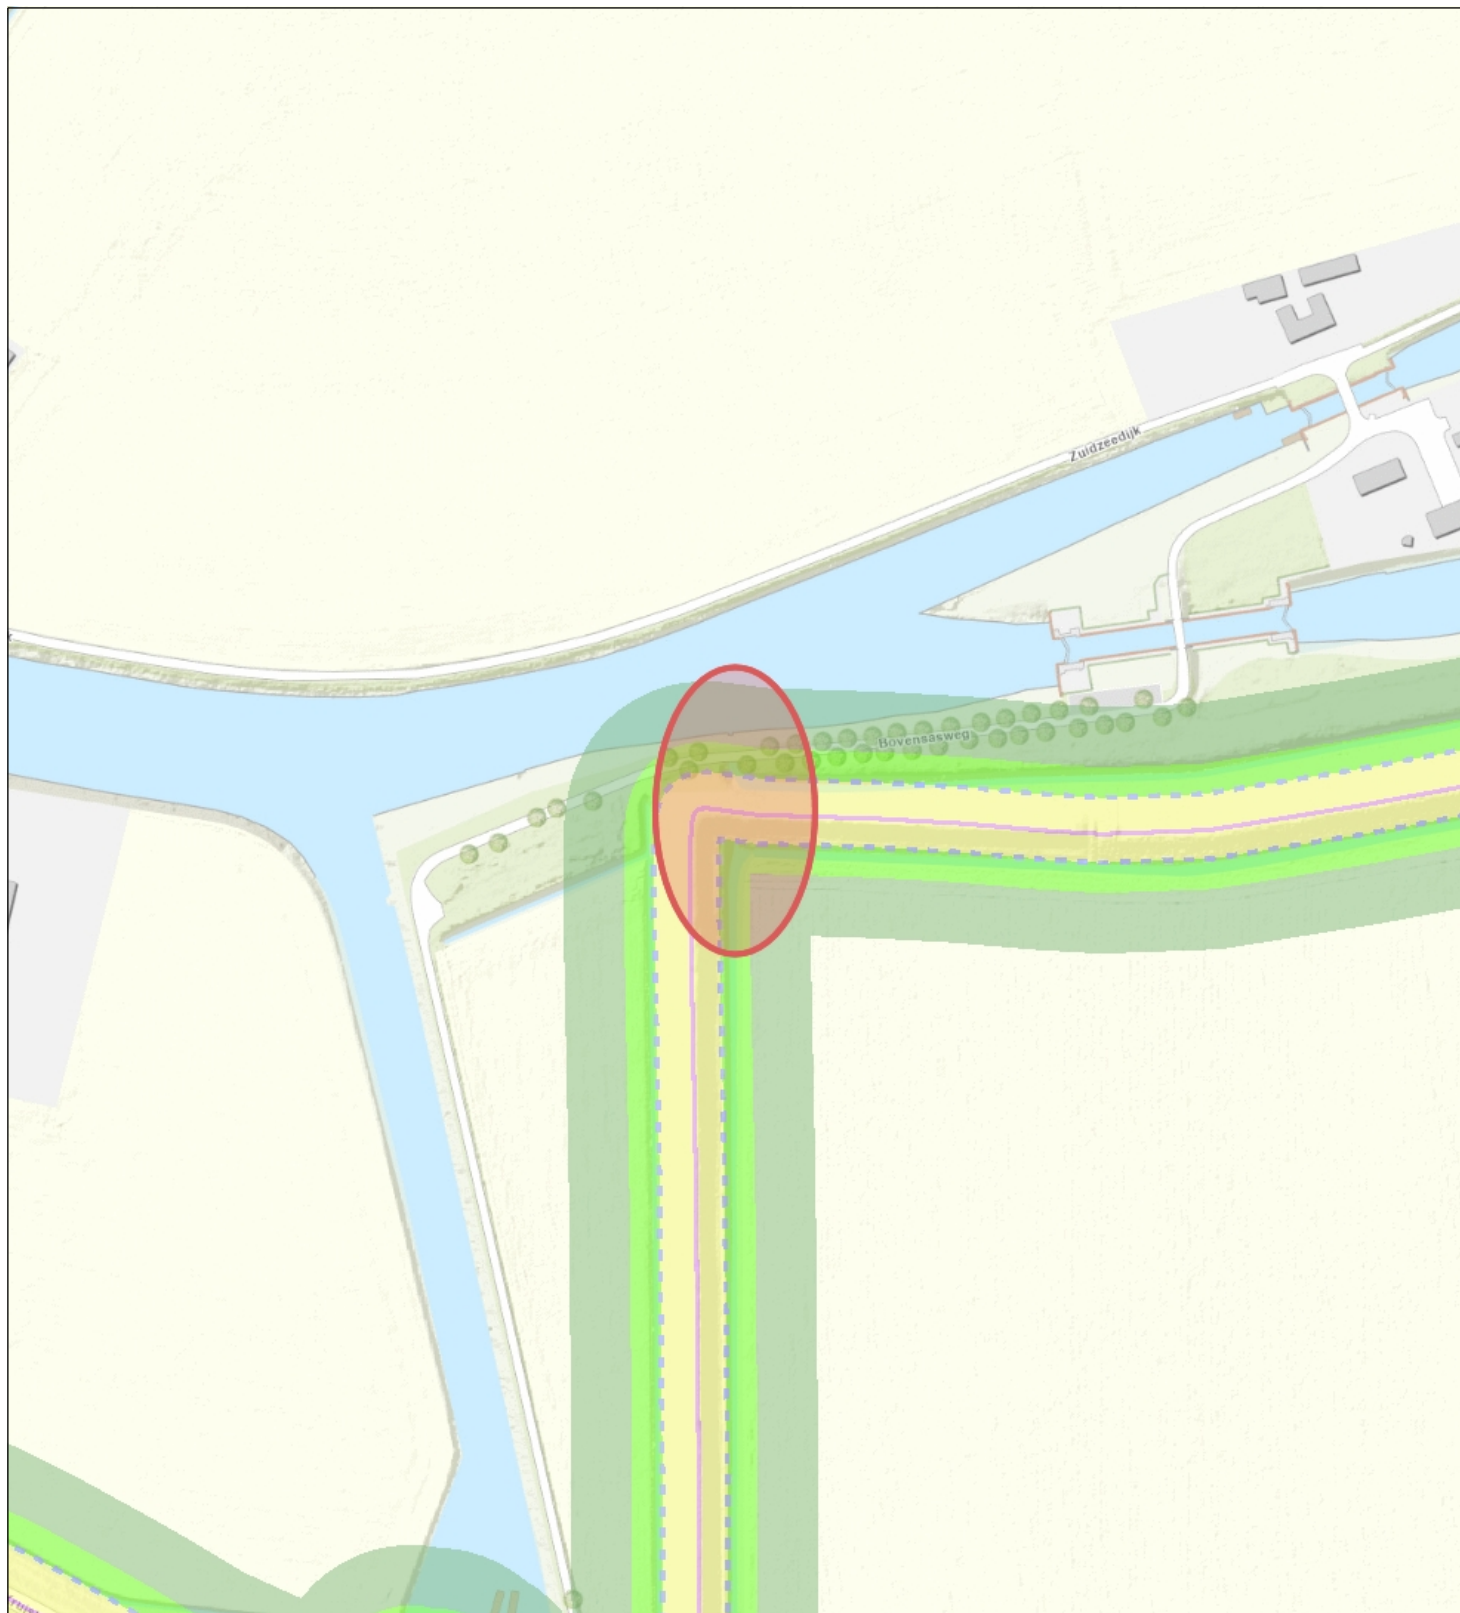

- Regionale waterkering langs regionale rivieren
- - - Teenlijn Regionale waterkering langs regionale rivieren
- Waterstaatwerk waterkering langs regionale rivieren
- Beschermingszone

■ Beschermingszone B
Topo



Waterschap
Brabantse Delta

Naam/Proces:

Tekening nummer:
0652881921-A

Datum: 07-05-2025

Formaat: A4

Schaal: 1:2,500