


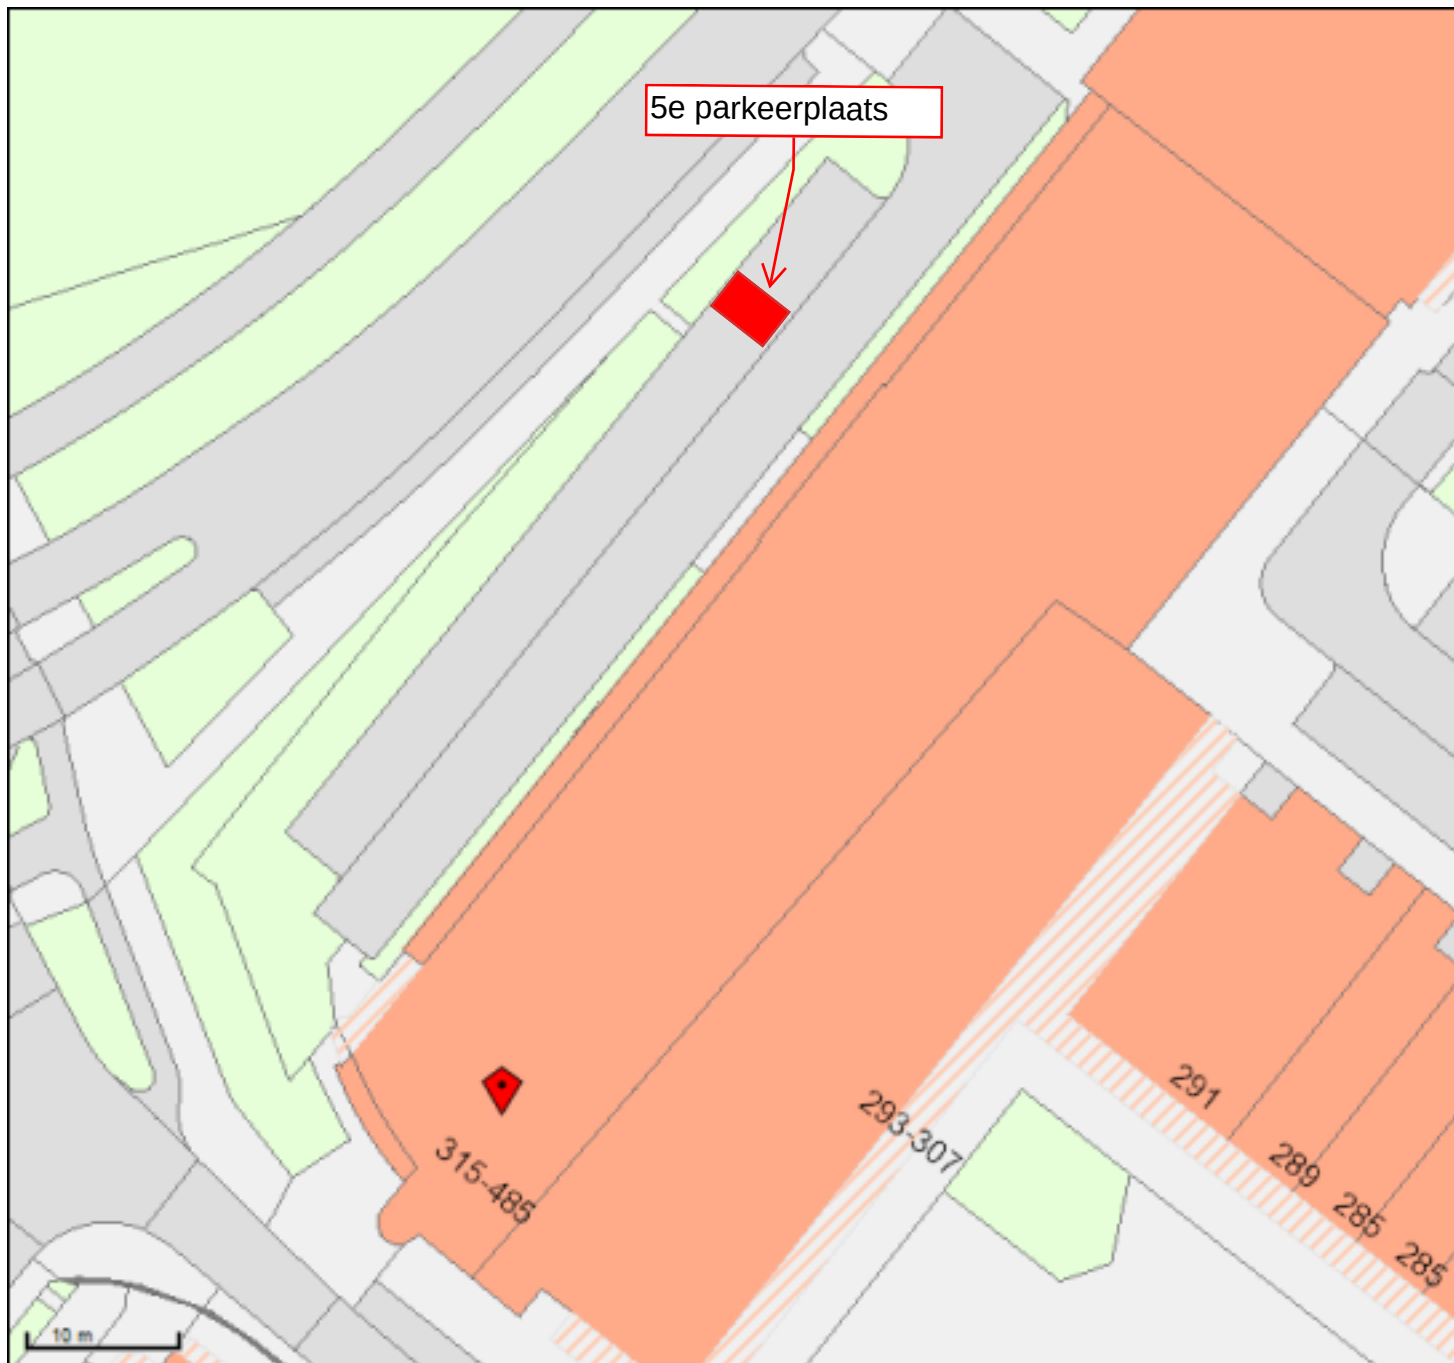

5e parkeerplaats

315-485

293-307

291

289

285

285

Naam:

Schaal: 1:500

Papier: A4

Linksonder: 68490,444061

Rechtsboven: 68586,444151