


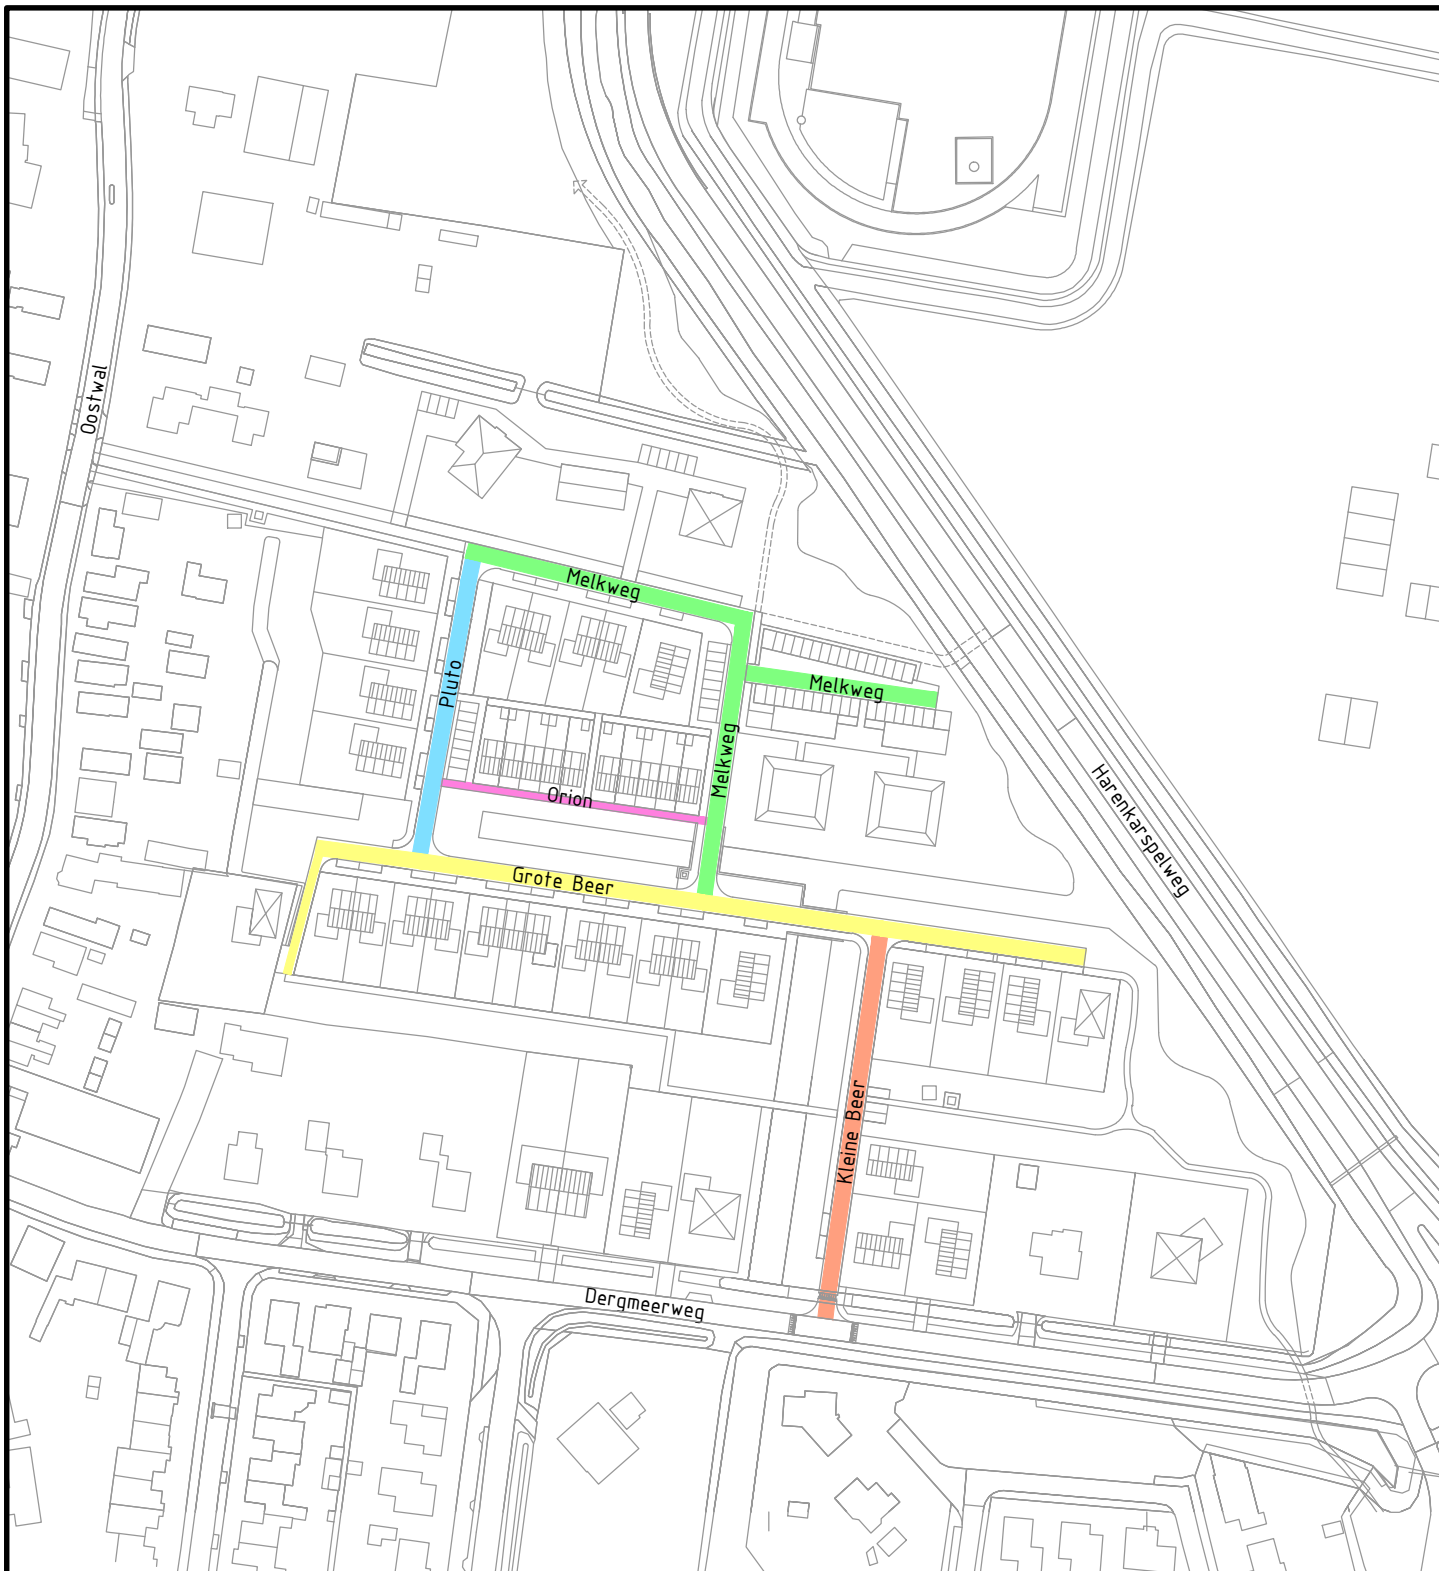

Behoort bij besluit d.d. 15 januari 2024

kenmerk: 310780-310989

namens het college van B&W van Schagen,
Medewerker gegevensbeheer



Gemeentehuis
Laan 19
1741 EA Schagen
tel. 0224 - 210 400
fax. 0224 - 210 455

Postadres
Postbus 8
1740 AA Schagen

Ruimtelijk Beheer (Data & Geo)

Onderwerp

**Straatnaamgeving Kleine Beer, Grote Beer,
Melkweg, Pluto en Orion, Warmenhuizen**

Datum	Get.	Gew.	Formaat	Schaal
07-01-2025	PdR		A4	1:2000
			Tekeningnummer	
			25-001.dwg	