


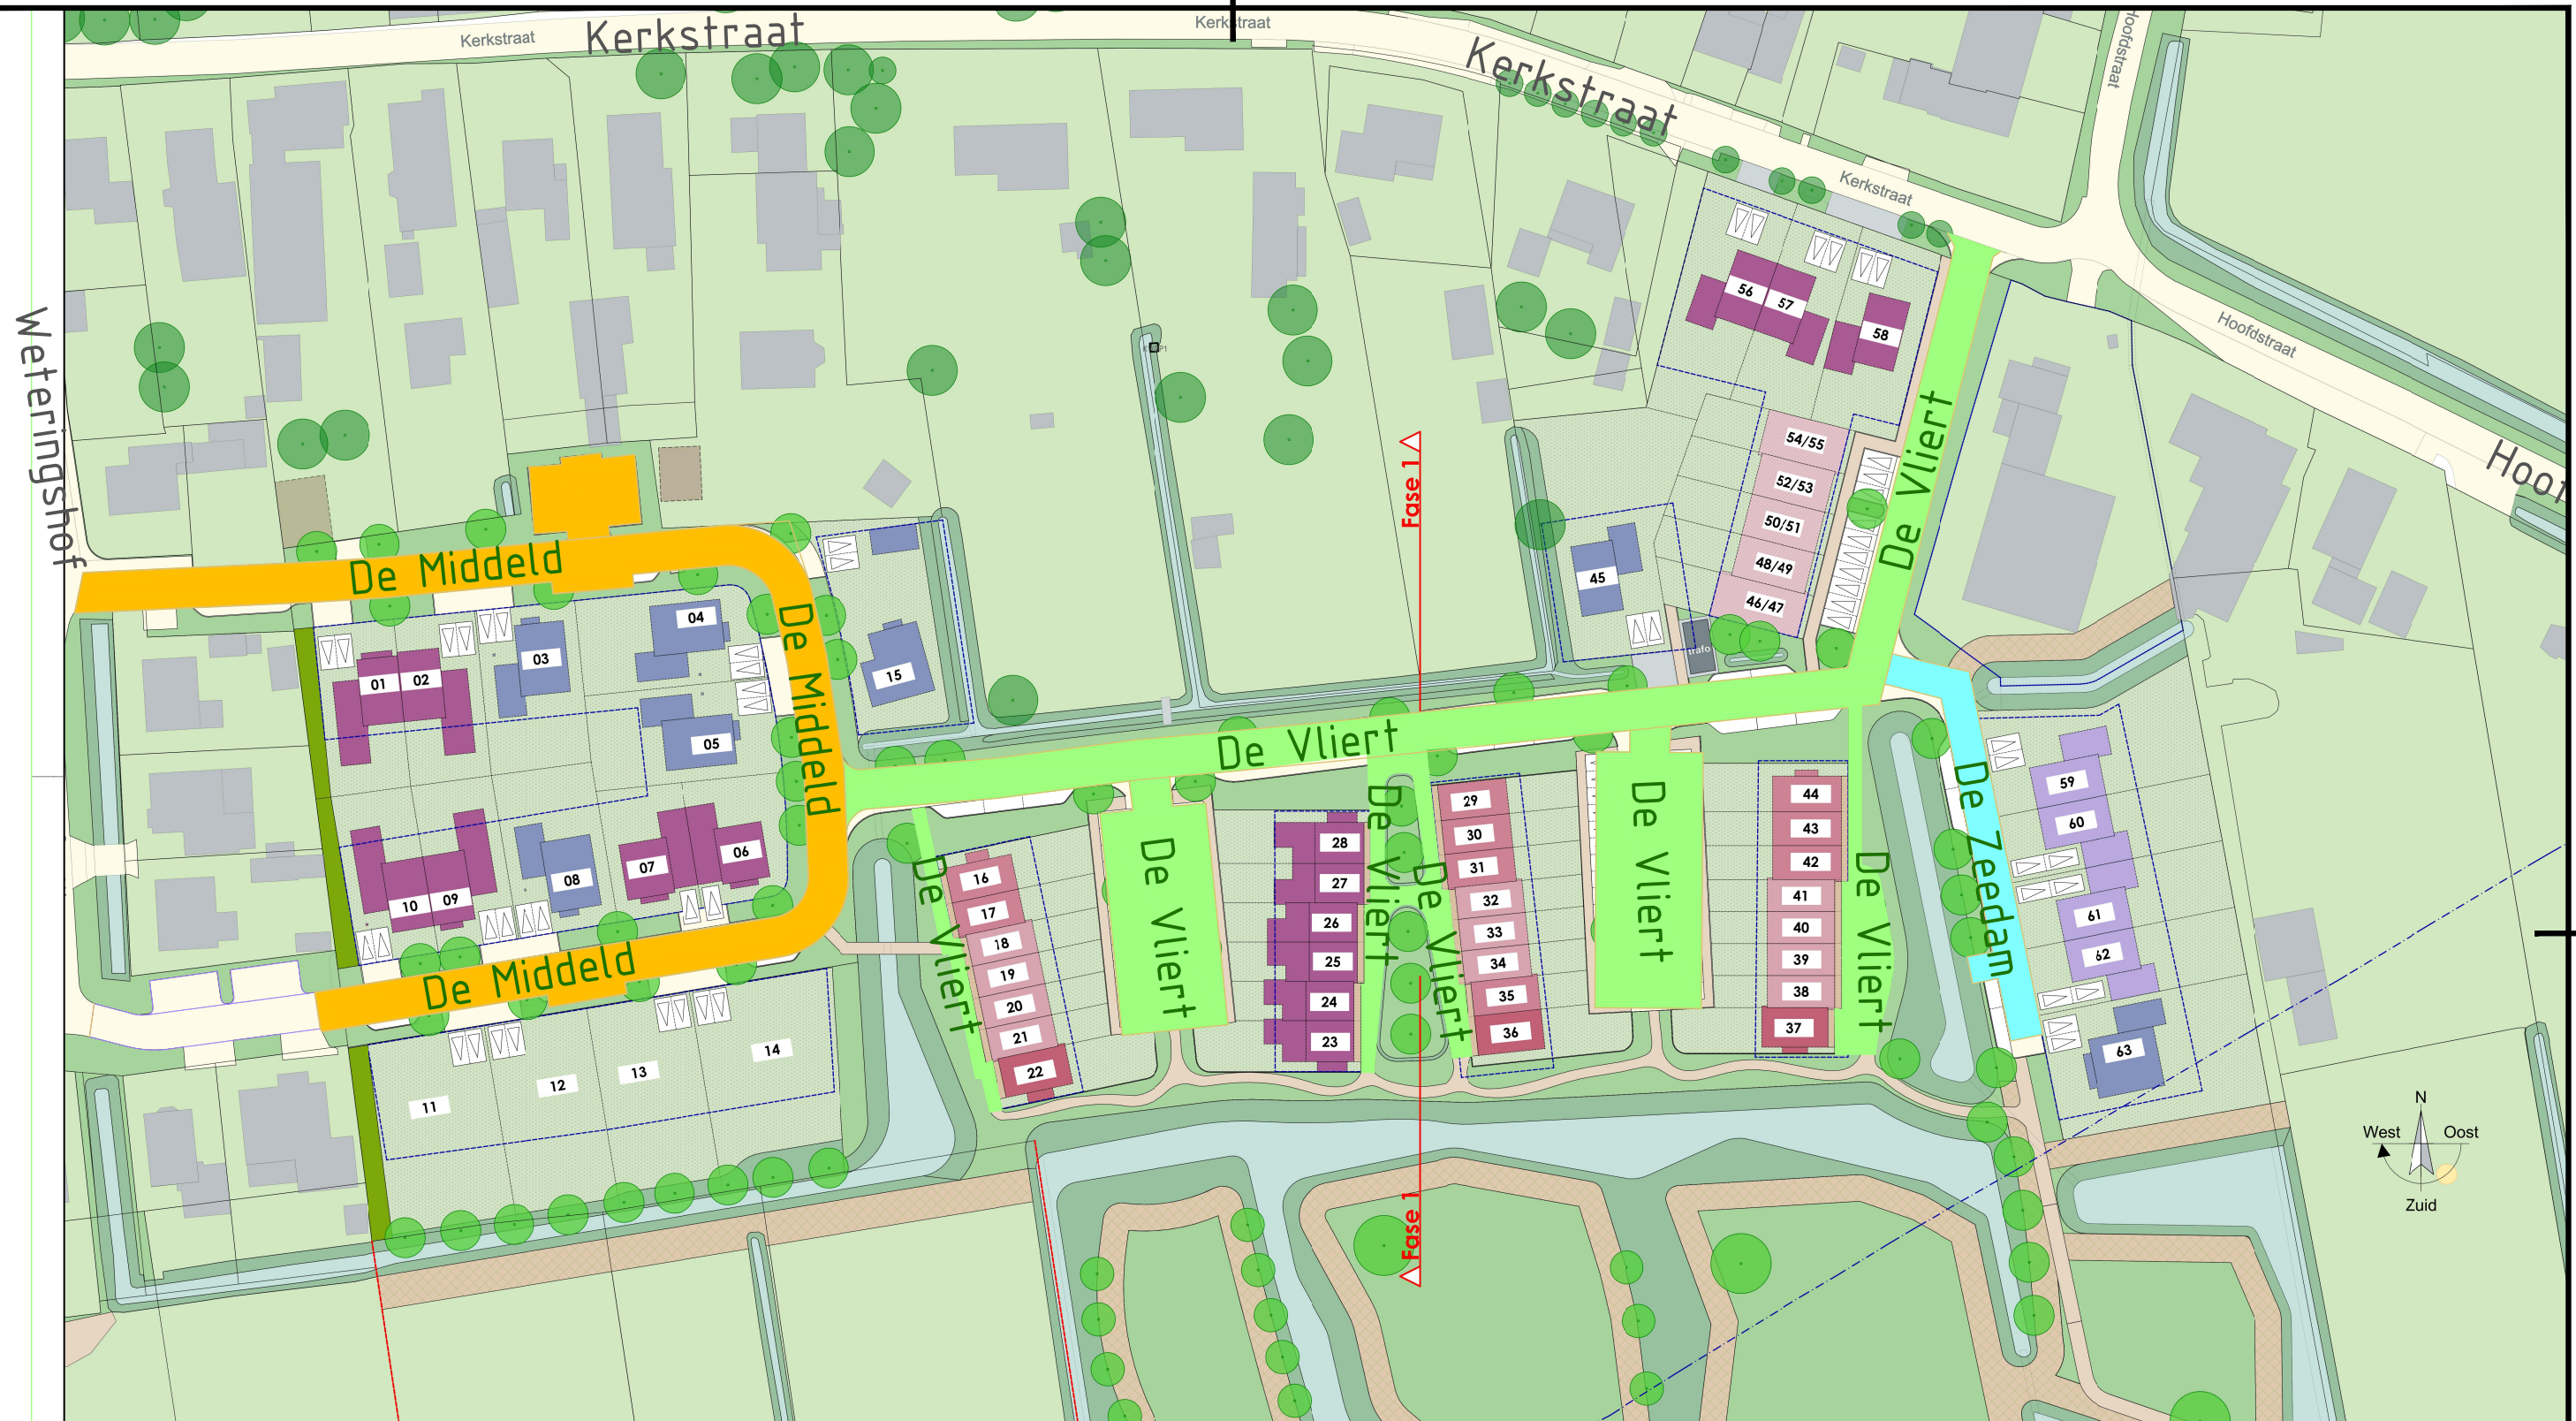

- Verklaring:
- De Vliert
 - De Zeedam
 - De Middeld

Project: Naamgeving Openbare Ruimte
De Vliert, De Zeedam, De Middeld
te Genderen

Onderdeel:		Tekeningnummer:			
		Besteknummer:			
Gefekend: C. Benschop	Gecontroleerd:	Goedgekeurd:	Schaal: 1:1000	Blad:	Formaat: A3
Datum:	Datum:	Datum:	Datum wijziging:	Aantal:	Status:

Sportlaan 170
4286 ET Almkerk
Postbus 5
4286 ZG Almkerk
(0183) 516100
info@gemeentealtena.nl
www.gemeentealtena.nl