


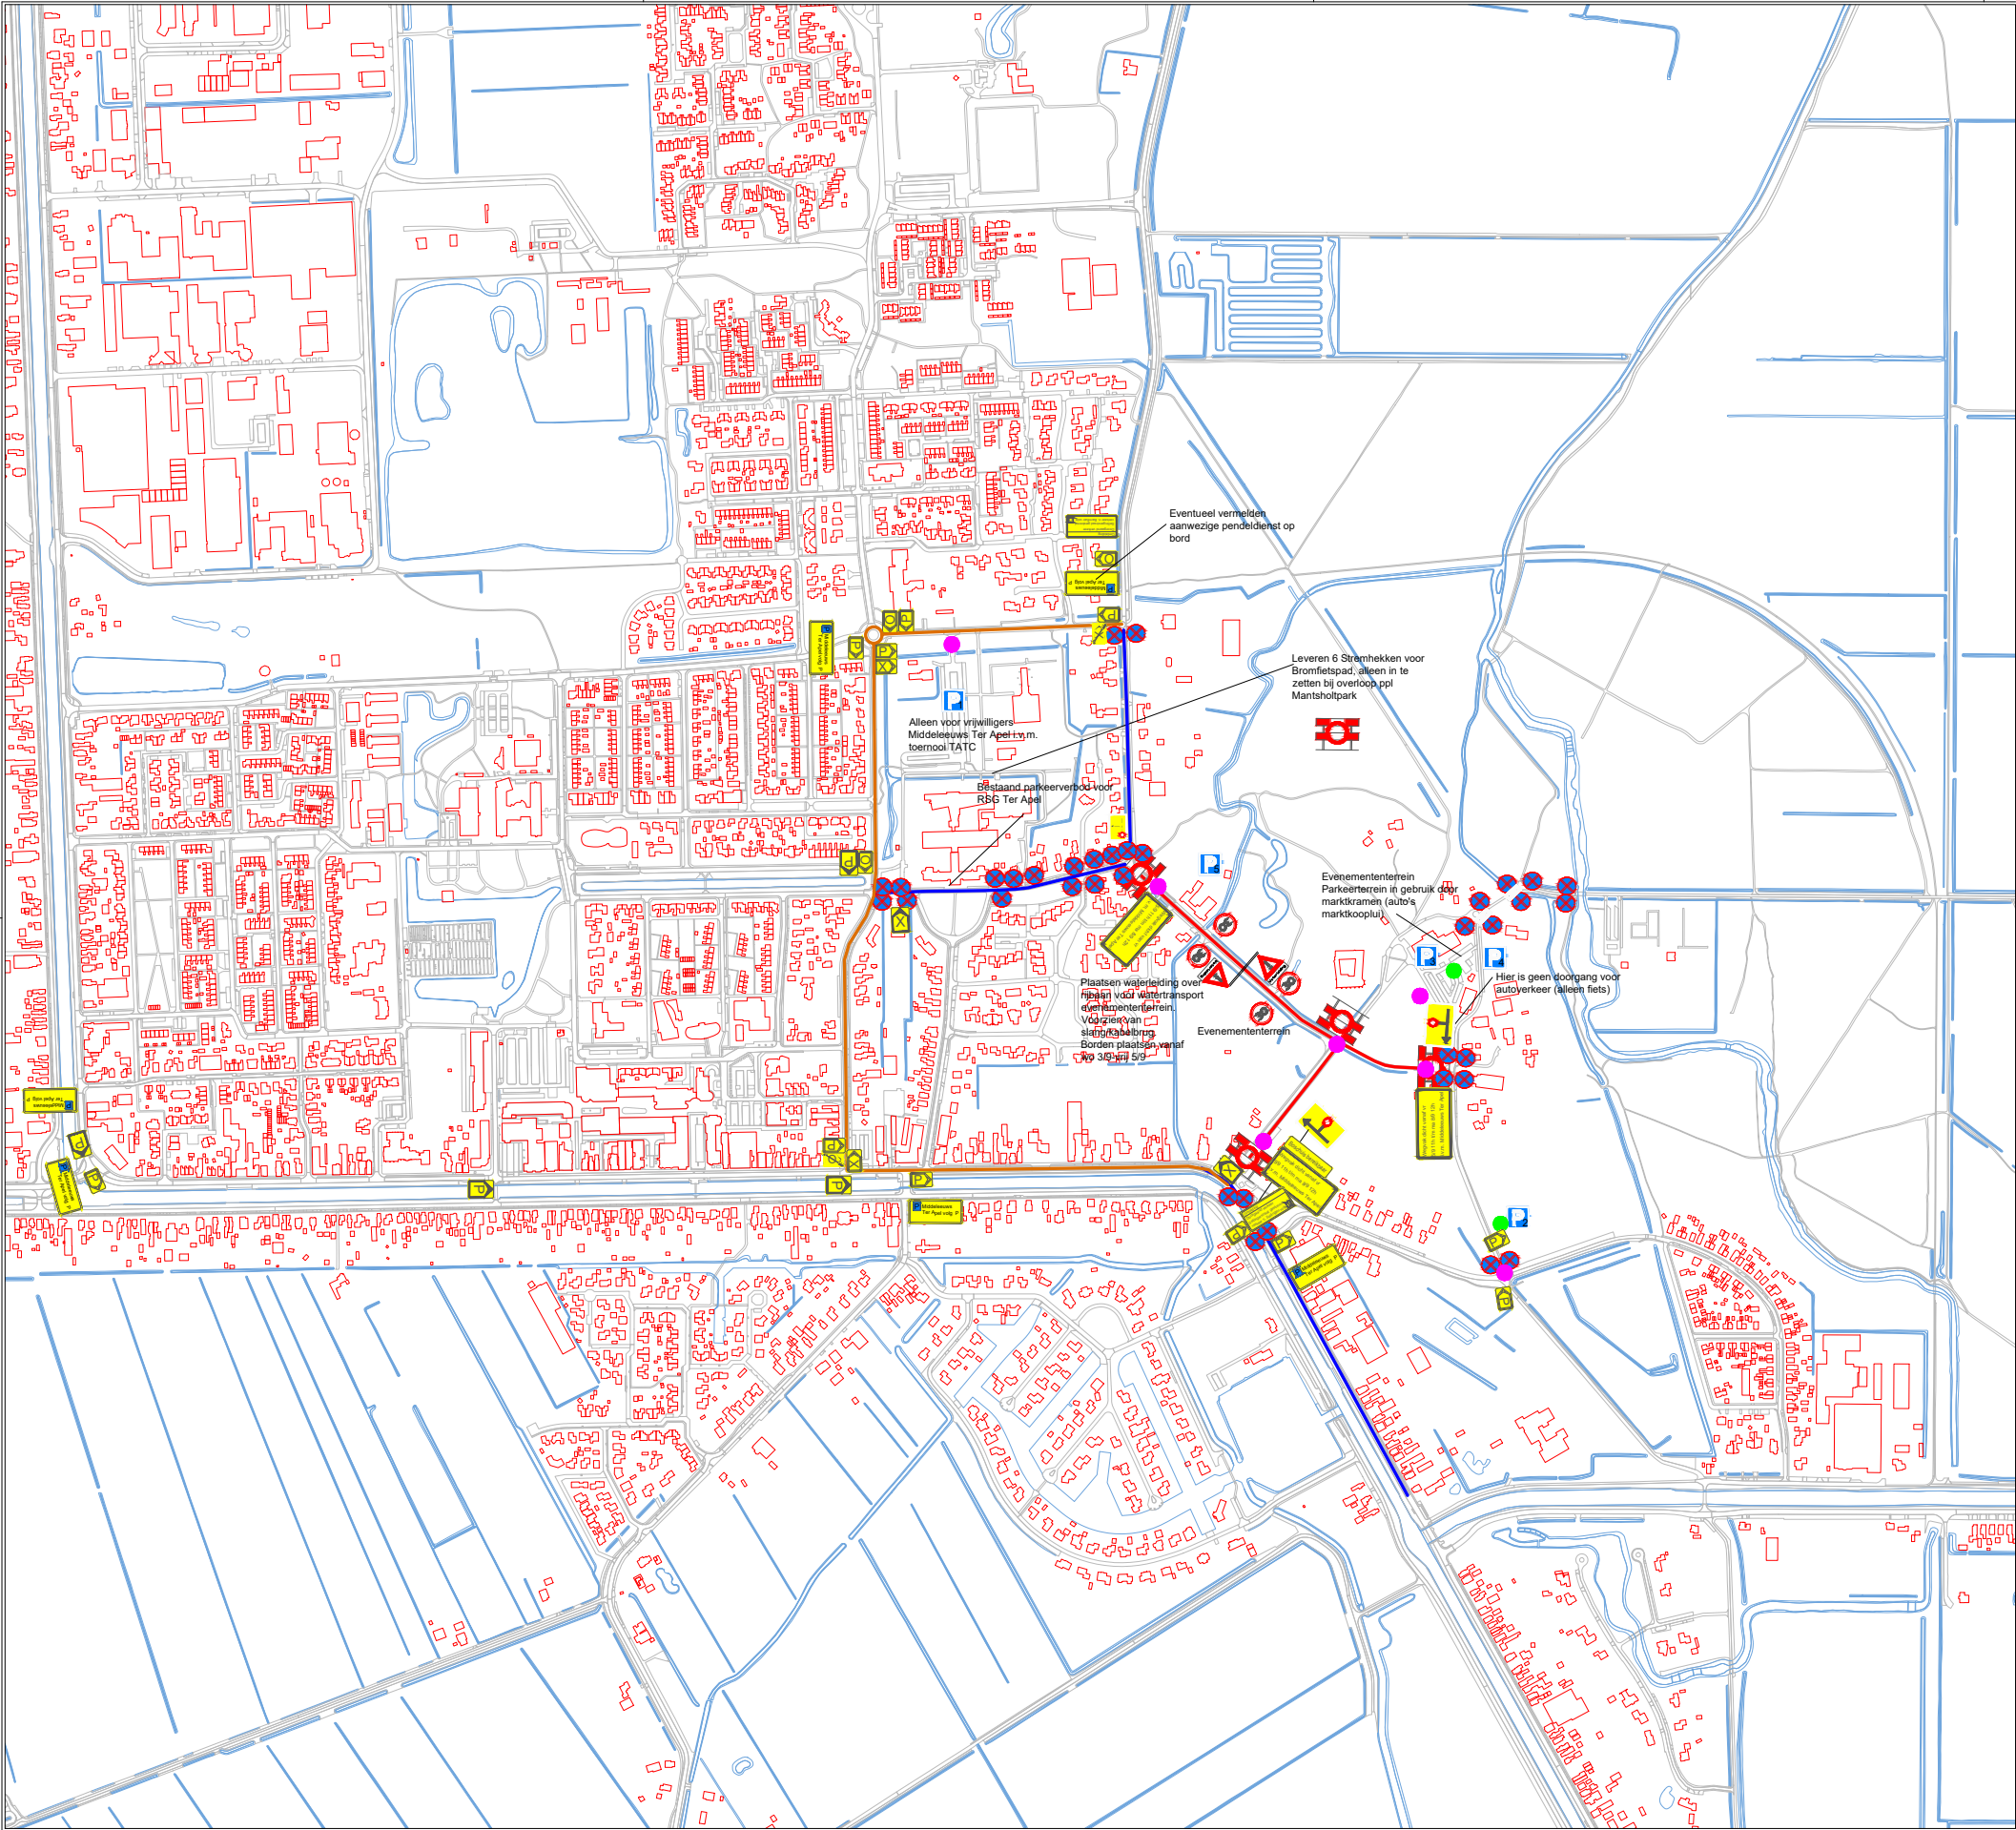

Verkeersplan Middeléeuw Ter Apel 5-9-25 t/m 8-9-25

Legenda

Plaatsen stremhekk (C1)

Verkeersregelaar (= opgeleid, aangesteld!)

Parkeerregelaar

Voor aankondigingsbord (3x)
Plaatsen op 2 september 2025 (3 dagen van te voren)

Plaatsen E2 (stopverbod , e.e.a. conform Uitvoeringsvoorschriften BABW 32x, min 2,2m hoogte, kant bord min 0,6m vanaf rijbaan, type I)

(Borden OB502 2x, type I,)

Plaatsen borden model T201-P (4x, Type I (50km/h of minder), minimaal retroreflectie klasse I)

Plaatsen borden model T201r-P (6x, Type I (50km/h of minder), minimaal retroreflectie klasse I)

Plaatsen borden model T201b-P (3x, Type I (50km/h of minder), minimaal retroreflectie klasse I)

Plaatsen borden model T113 met opschrift "P Middeléeuw Ter Apel volg P" (6x, Type I (50km/h of minder), minimaal retroreflectie klasse I)

(1x, Type I (50km/h of minder), minimaal retroreflectie klasse I)

(2x, Type I (50km/h of minder), minimaal retroreflectie klasse I)

Calamiteitenroutes

Omleidingsroute doorgaand verkeer

Gestremd wegvak

Borden omleidingsroute O (vanaf Sellingen ri. Barnflair), totaal 4x

Borden omleidingsroute X (vanaf Barnflair ri. Sellingen), totaal 5x

VERKEERSPLAN MIDDELEEUWS TER APEL 2025

Formaat: A1

getekend: JV

schaal: n.v.t

datum: 25-4-2025

gewijzigd:

1.		
2.		
3.		
4.		

GEMEENTE WESTERWOLDE

AFDELING RUIMTE