


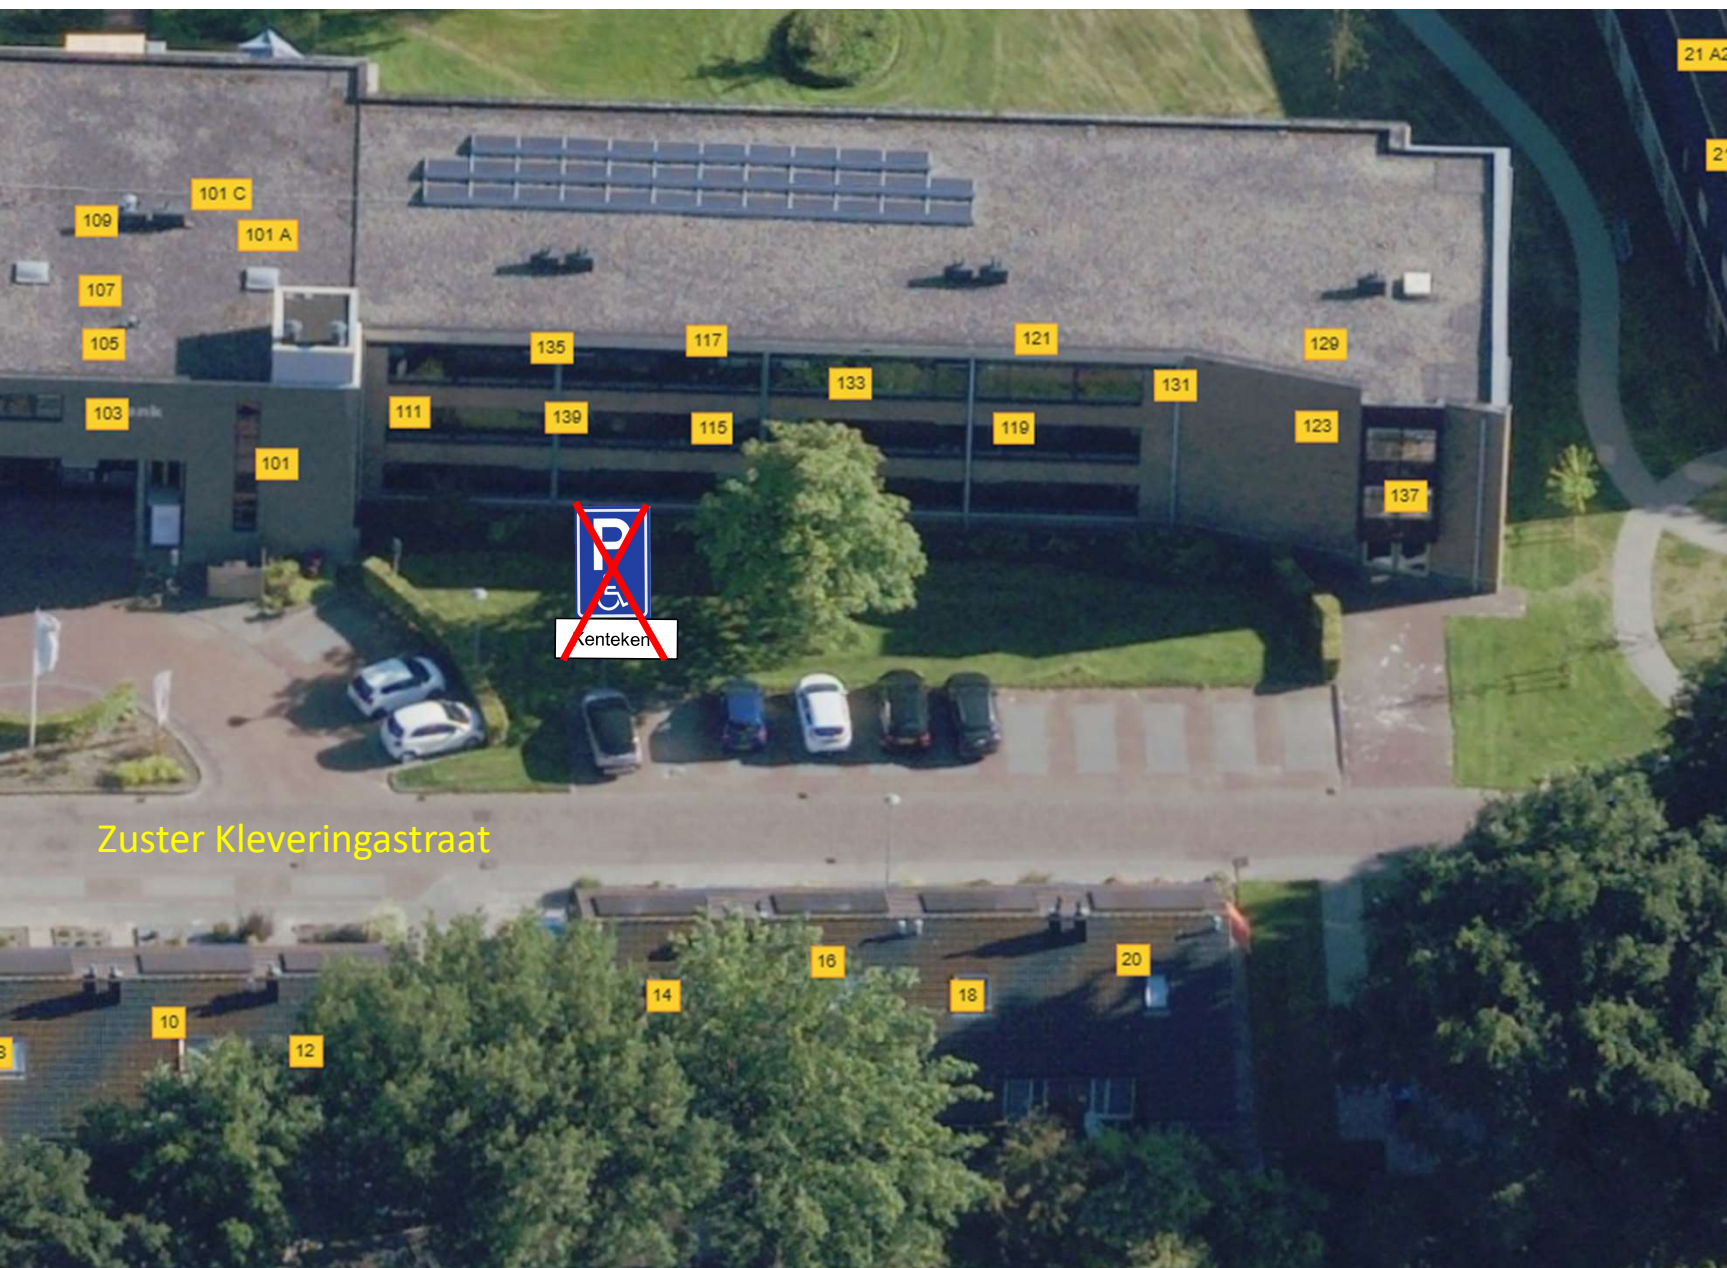

Verkeersbesluit

Opheffen gehandicaptenparkeerplaats
op kenteken Zuster Kleveringastraat te
Peize

Nummer: 617204

Te verwijderen borden:

- E6
- Onderbord kenteken