


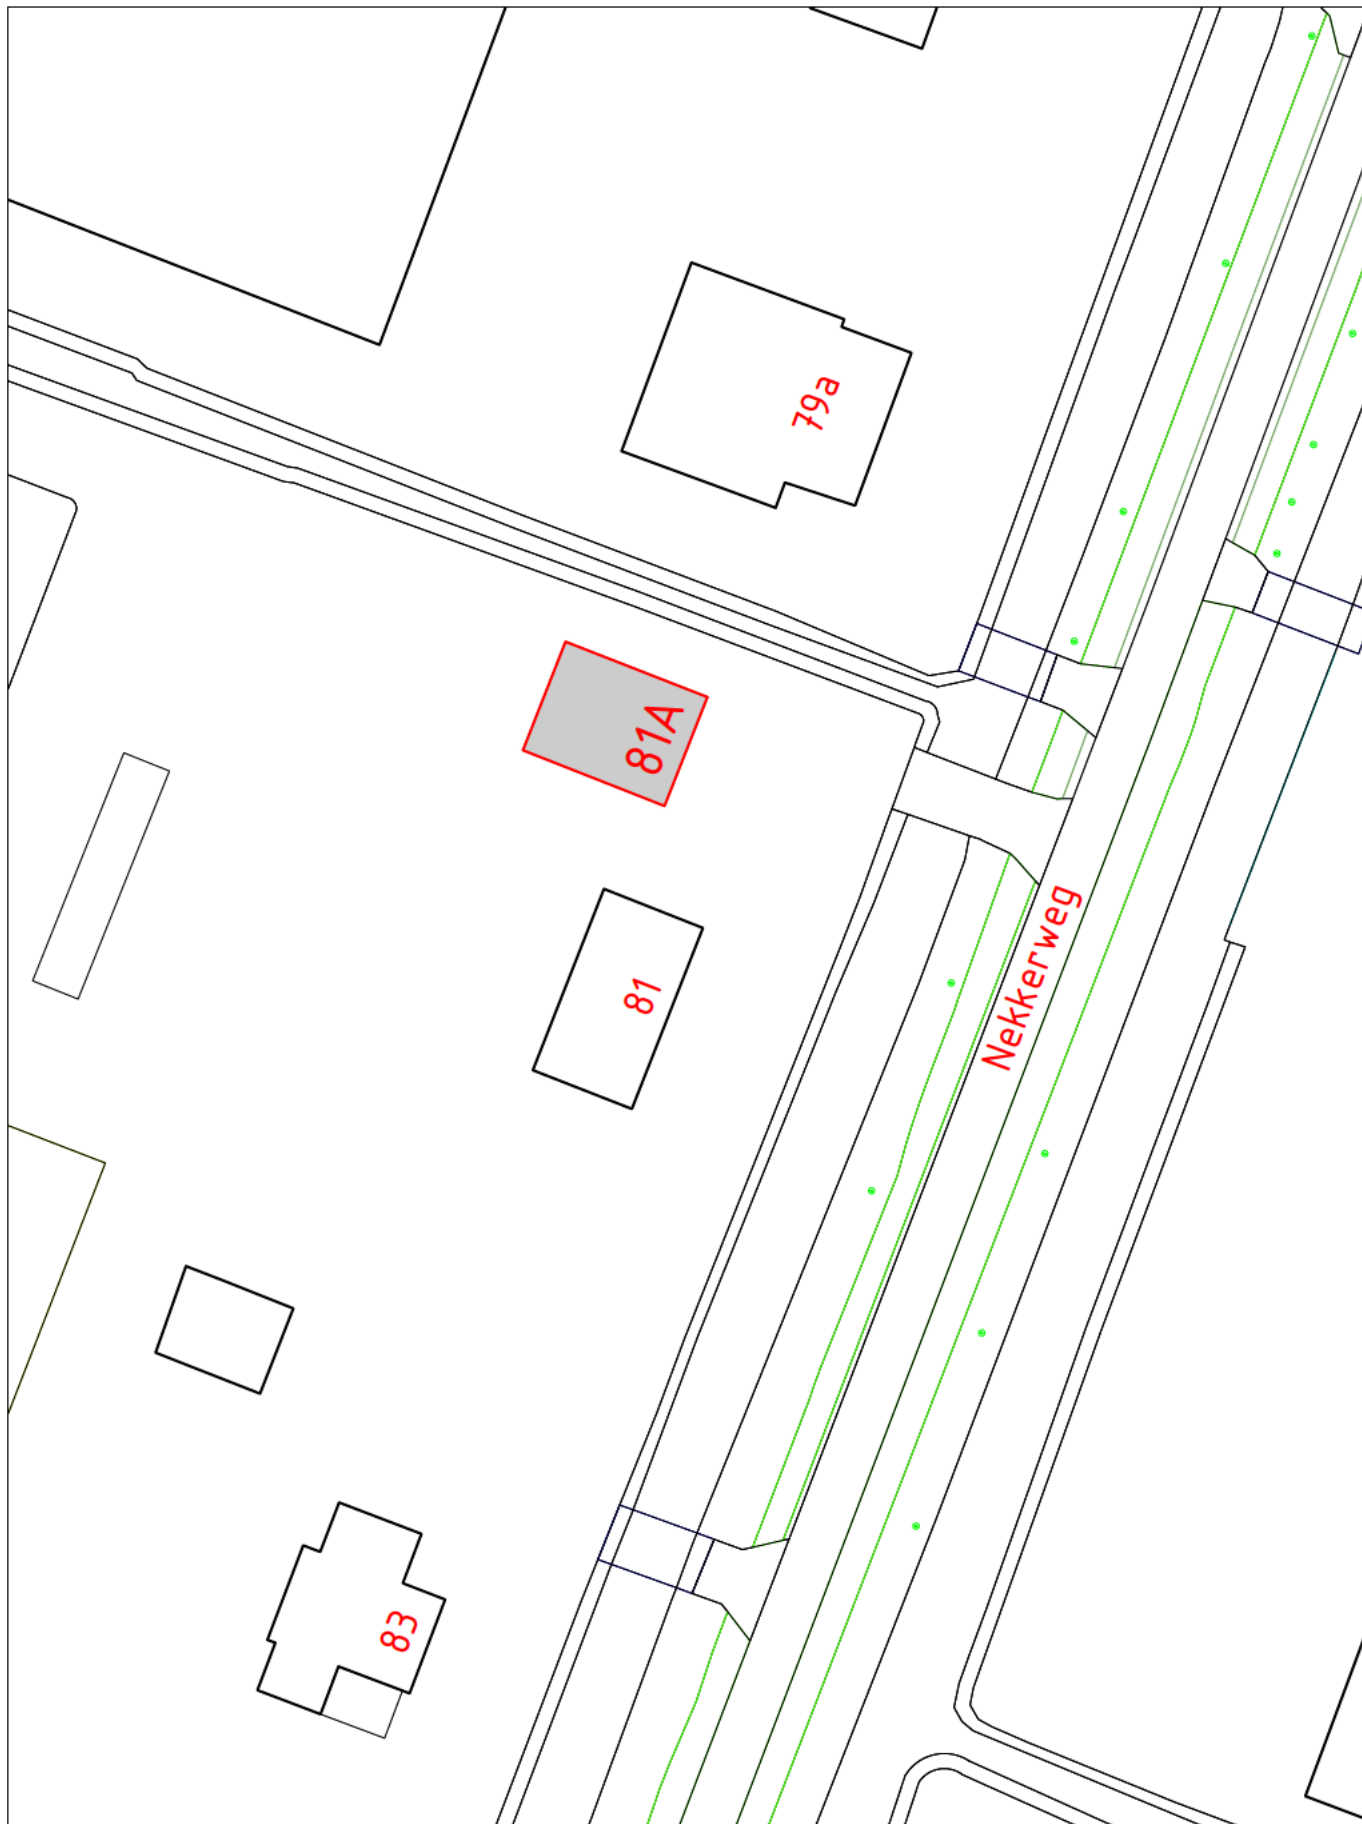

FASTSTELLING HUISNUMMER(S)

STRAATNAAM	: Nekkerweg	SCHAAL	: 1 : 500
HUISNUMMER	: 81A	GETEKEND	:
WOONPLAATS	: Zuidoostbeemster	DOC.NUMMER	: 1613270
WIJK	: Beemster	DOC.DATUM	: 08-05-2025
POSTCODE	: 1461 LG		

DOMEIN BEDRIJFSVOERING EN DIENSTEN
BAG/WOZ BEHEER

