


het plaatsen van een overkapping in de beschermingszone van een a-water thv de Nieuwe Weg 5 in Zevenbergen in gemeente Moerdijk

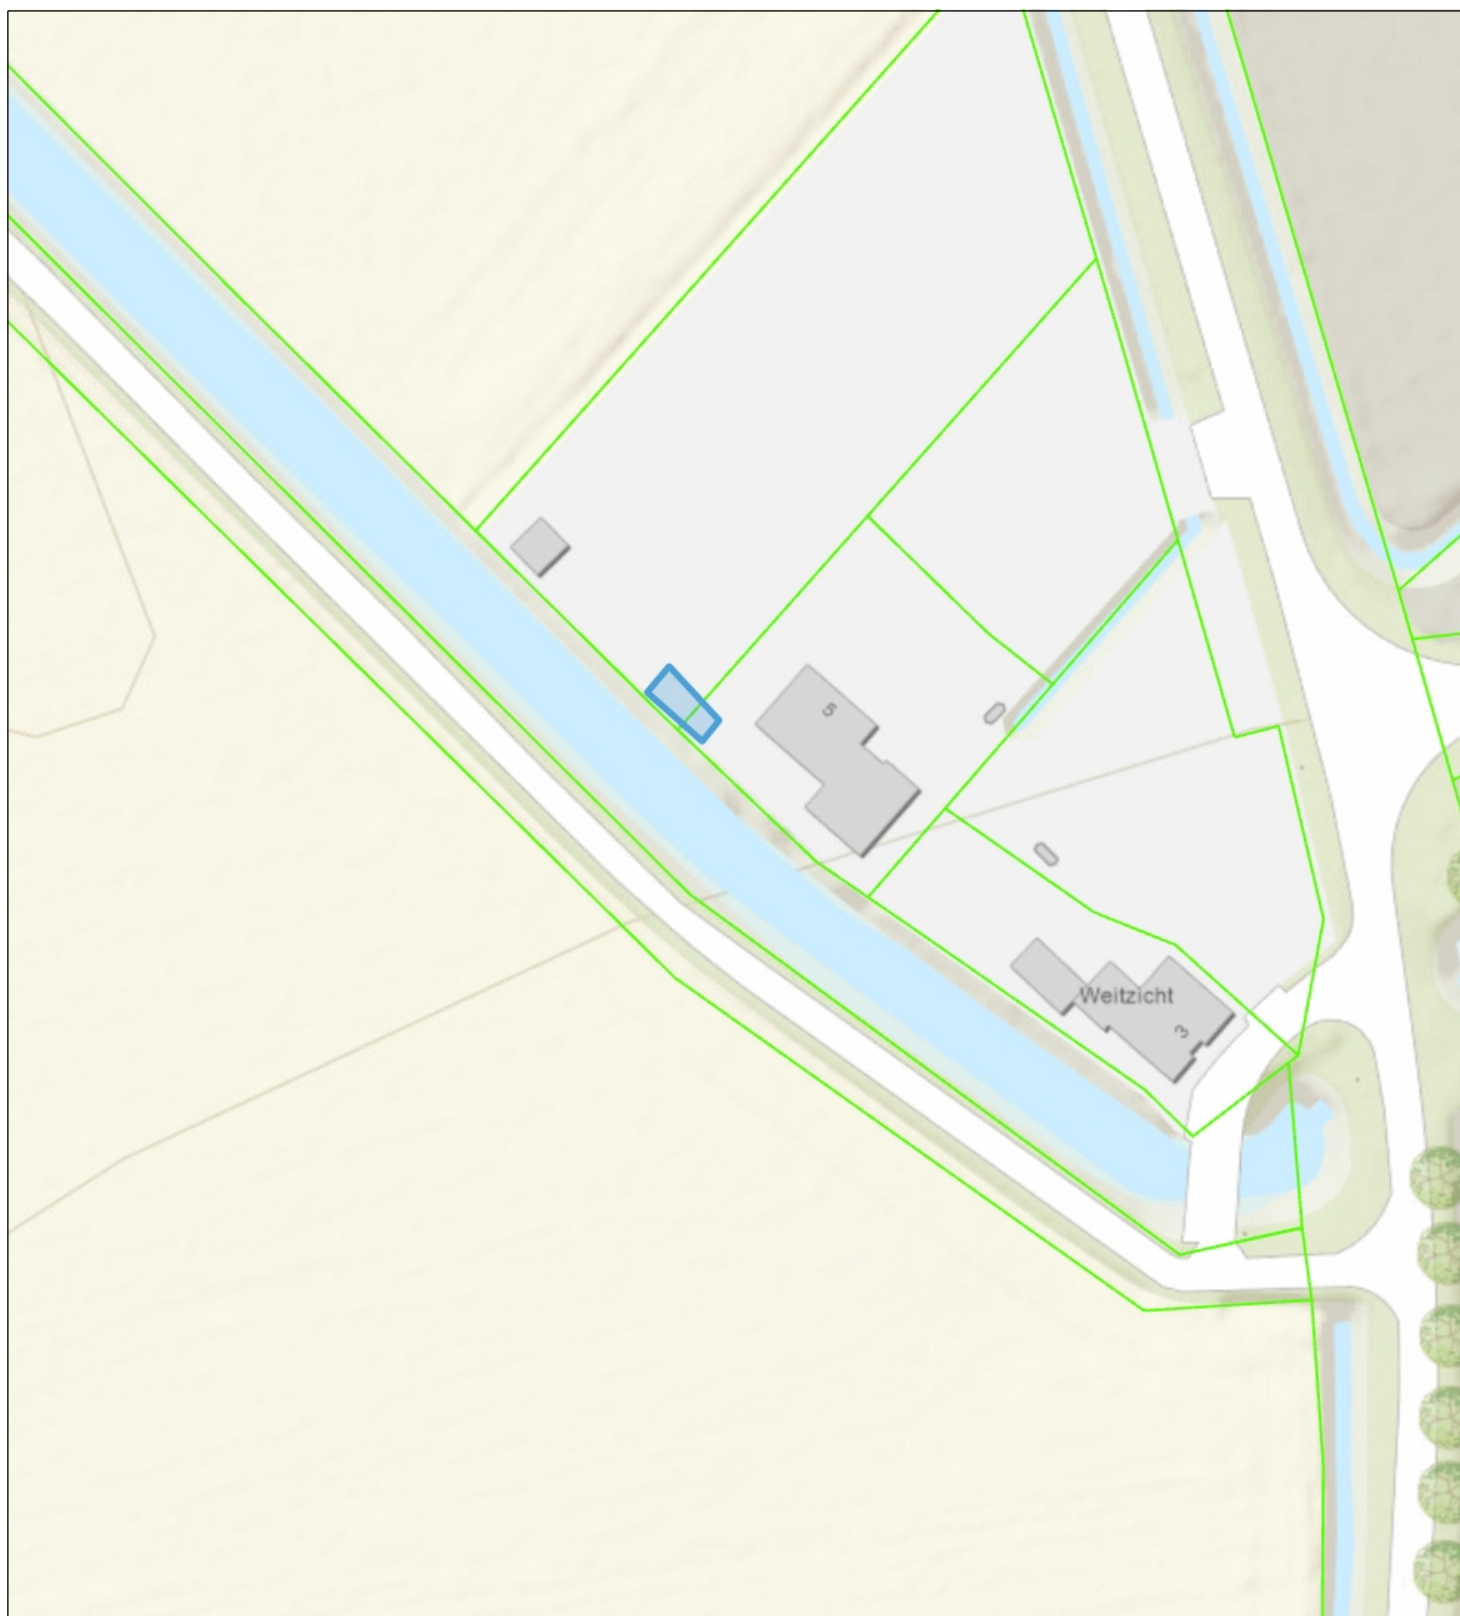

 Percelen
Topo



 Waterschap
Brabantse Delta



Naam/Proces:
0652893809-B

Datum: 07-05-2025

Formaat: A4

Schaal: 1:750