


Waterhuishoudkundige situatie thv Nieuwe Weg 5 te Zevenbergen

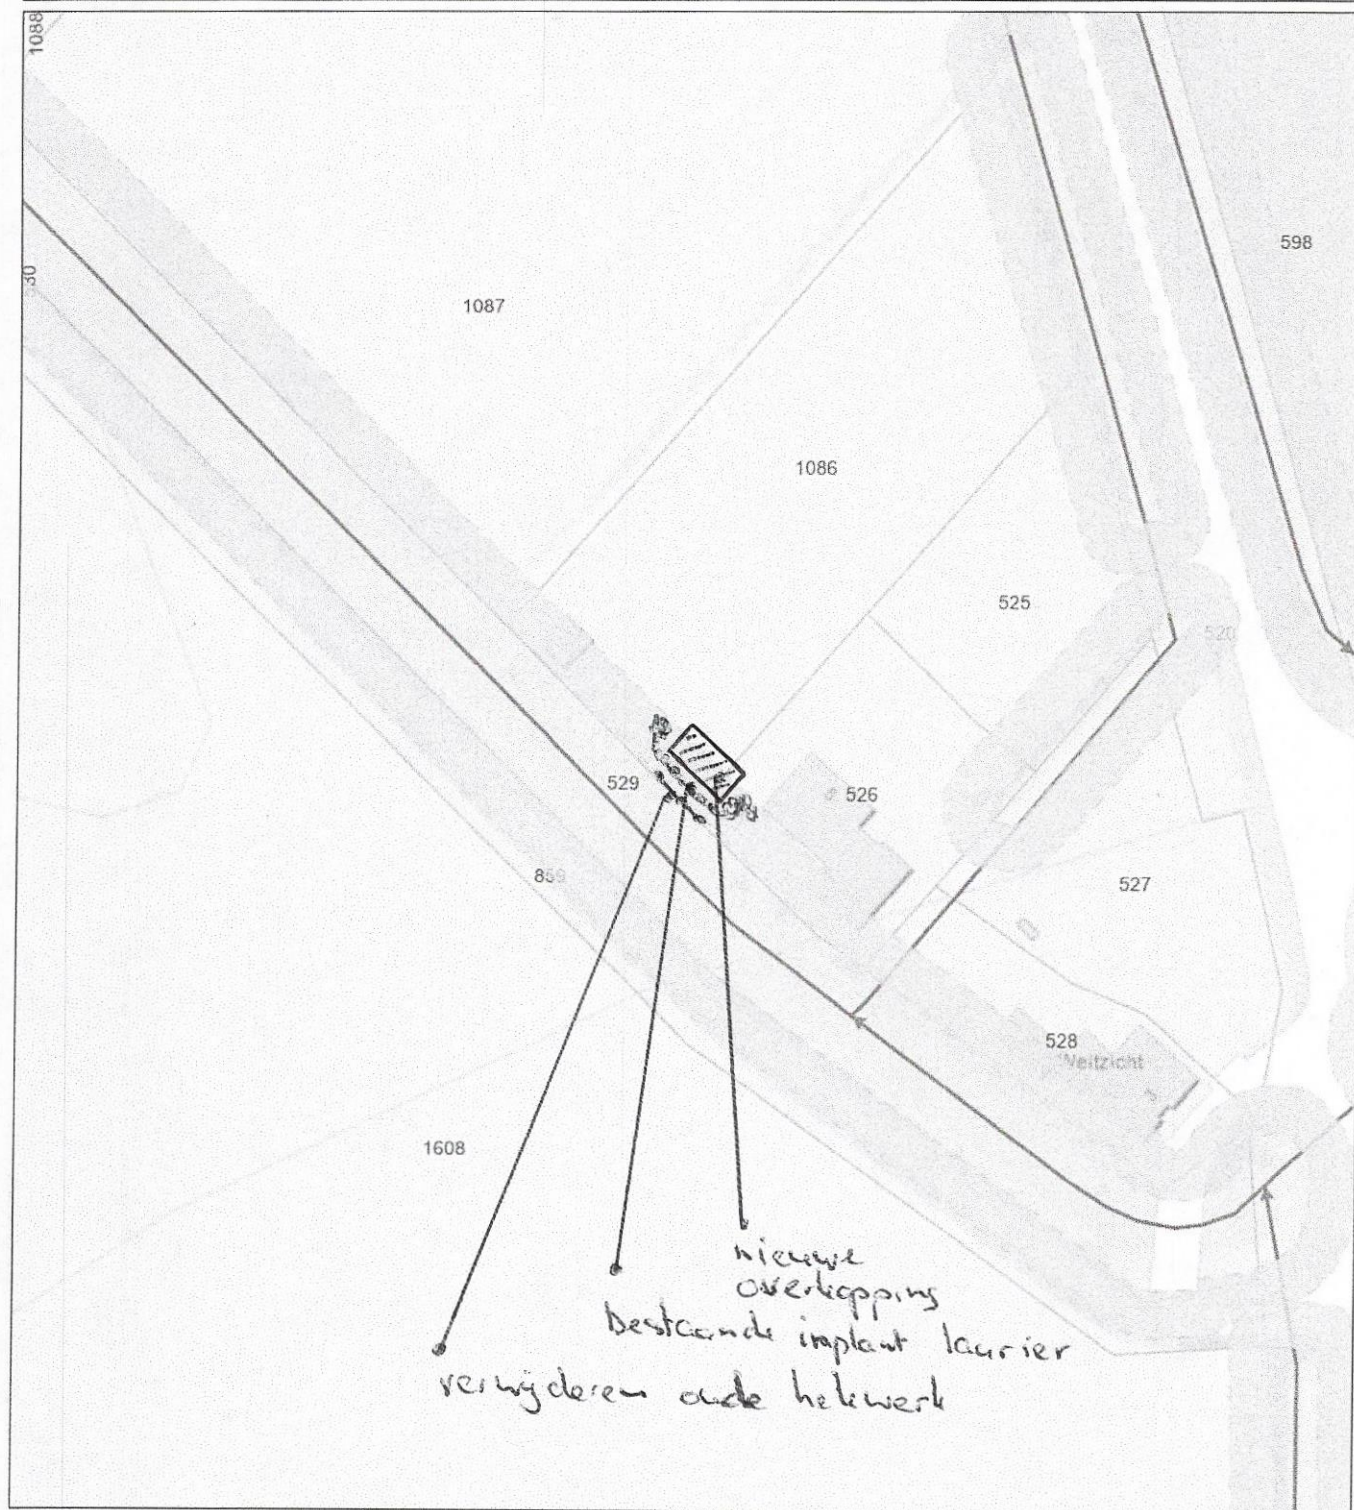

Waterschap
Brabantse Delta

Naam/Proces:

Datum: 27-03-2025

Formaat: A4

Schaal: 1:750