


Tekening 895735-B

gedeeltelijk dempen b-water OWL37660, graven nieuw b-water en daarin aanleggen 3 dammen met duiker op het perceel GZE00P283

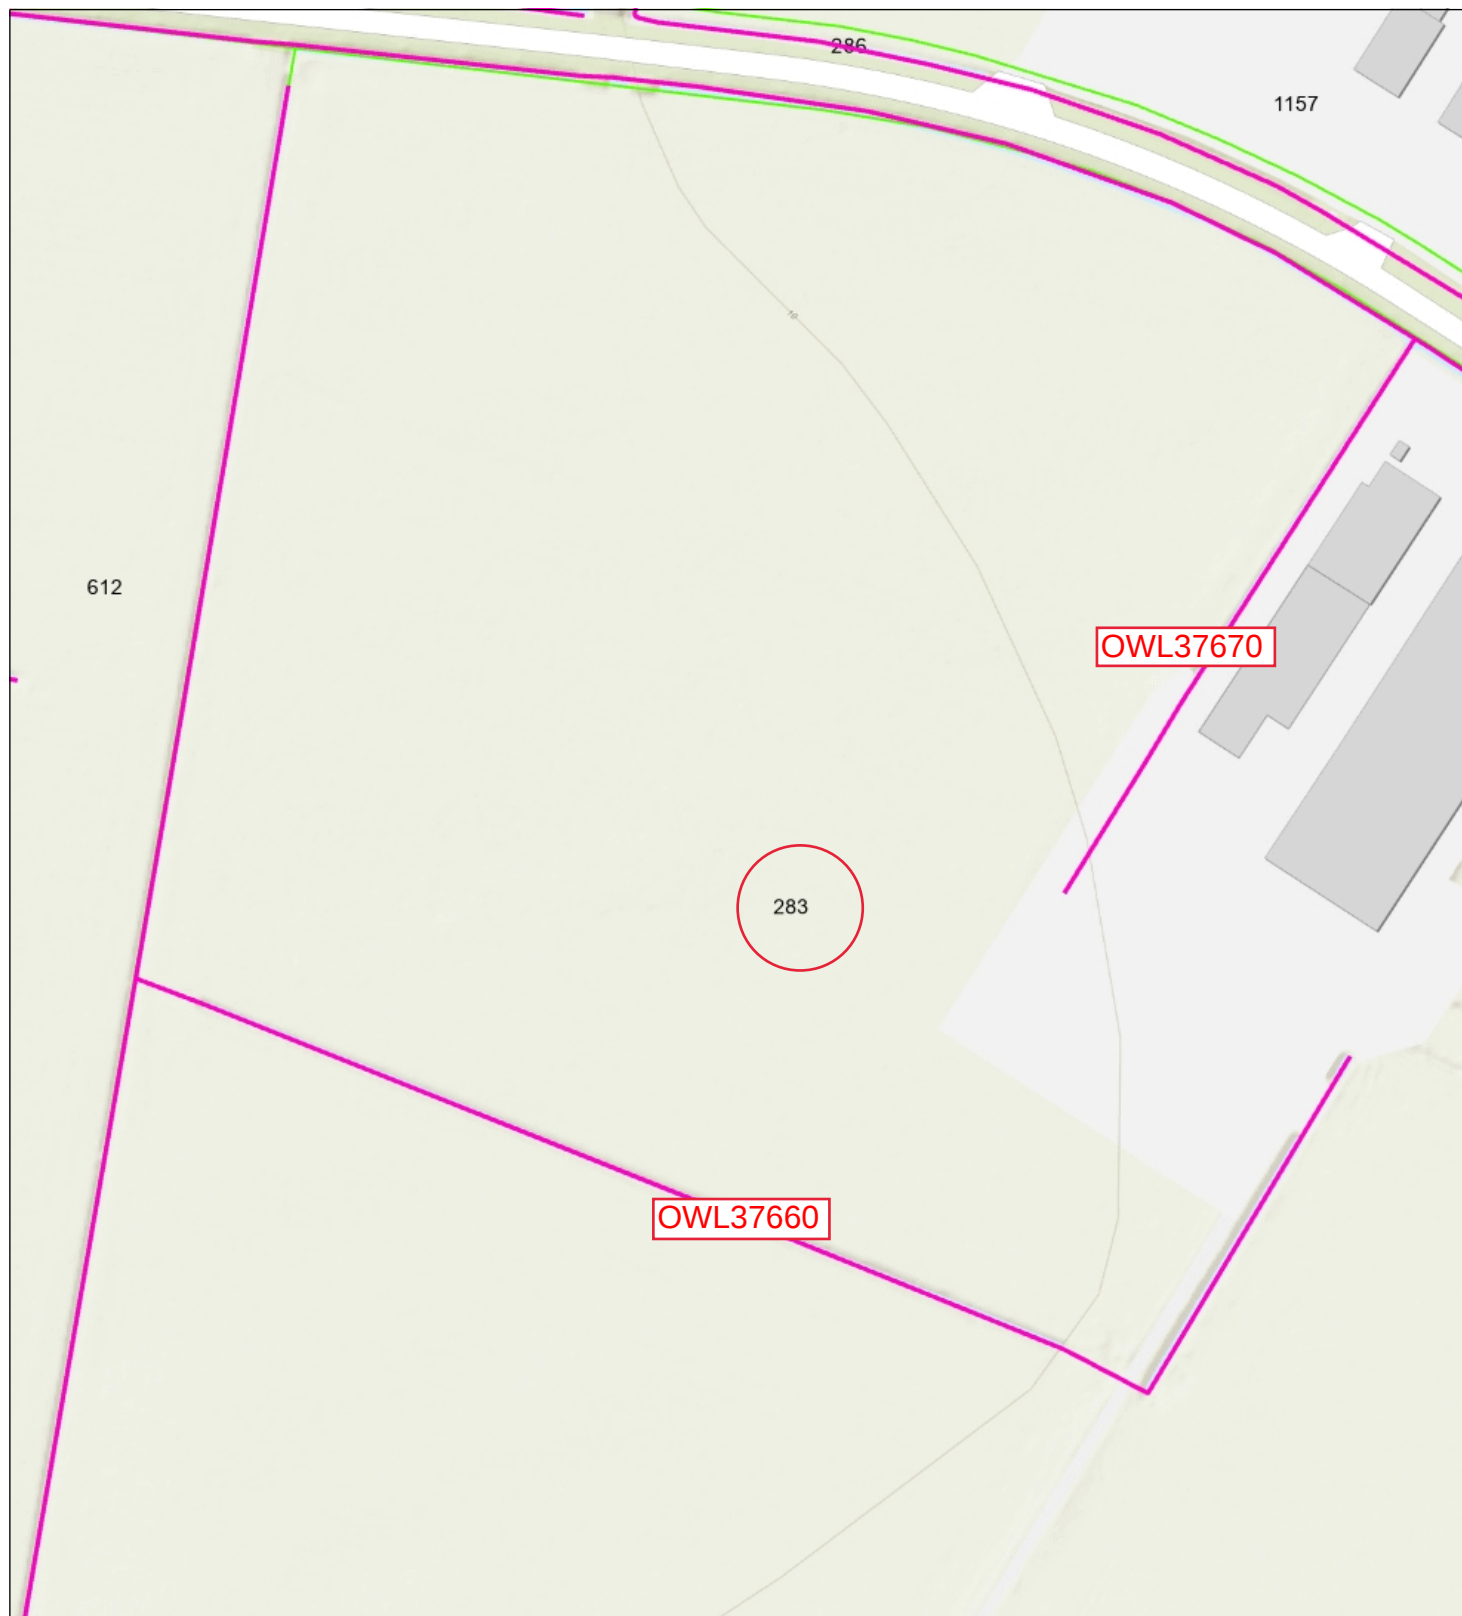

- Categorie A waterloop
- Categorie B waterloop
- Afwijkend
- Aangelande
- ▭ Percelen
- Topo



Waterschap
Brabantse Delta

Naam/Proces:

-Auteur-

Datum: 08-05-2025

Formaat: A4

Schaal: 1:1,500

