


leggen van kabels in een primaire waterkering en deels dempen van a-water thv Tradeboulevard 9 Zevenbergen

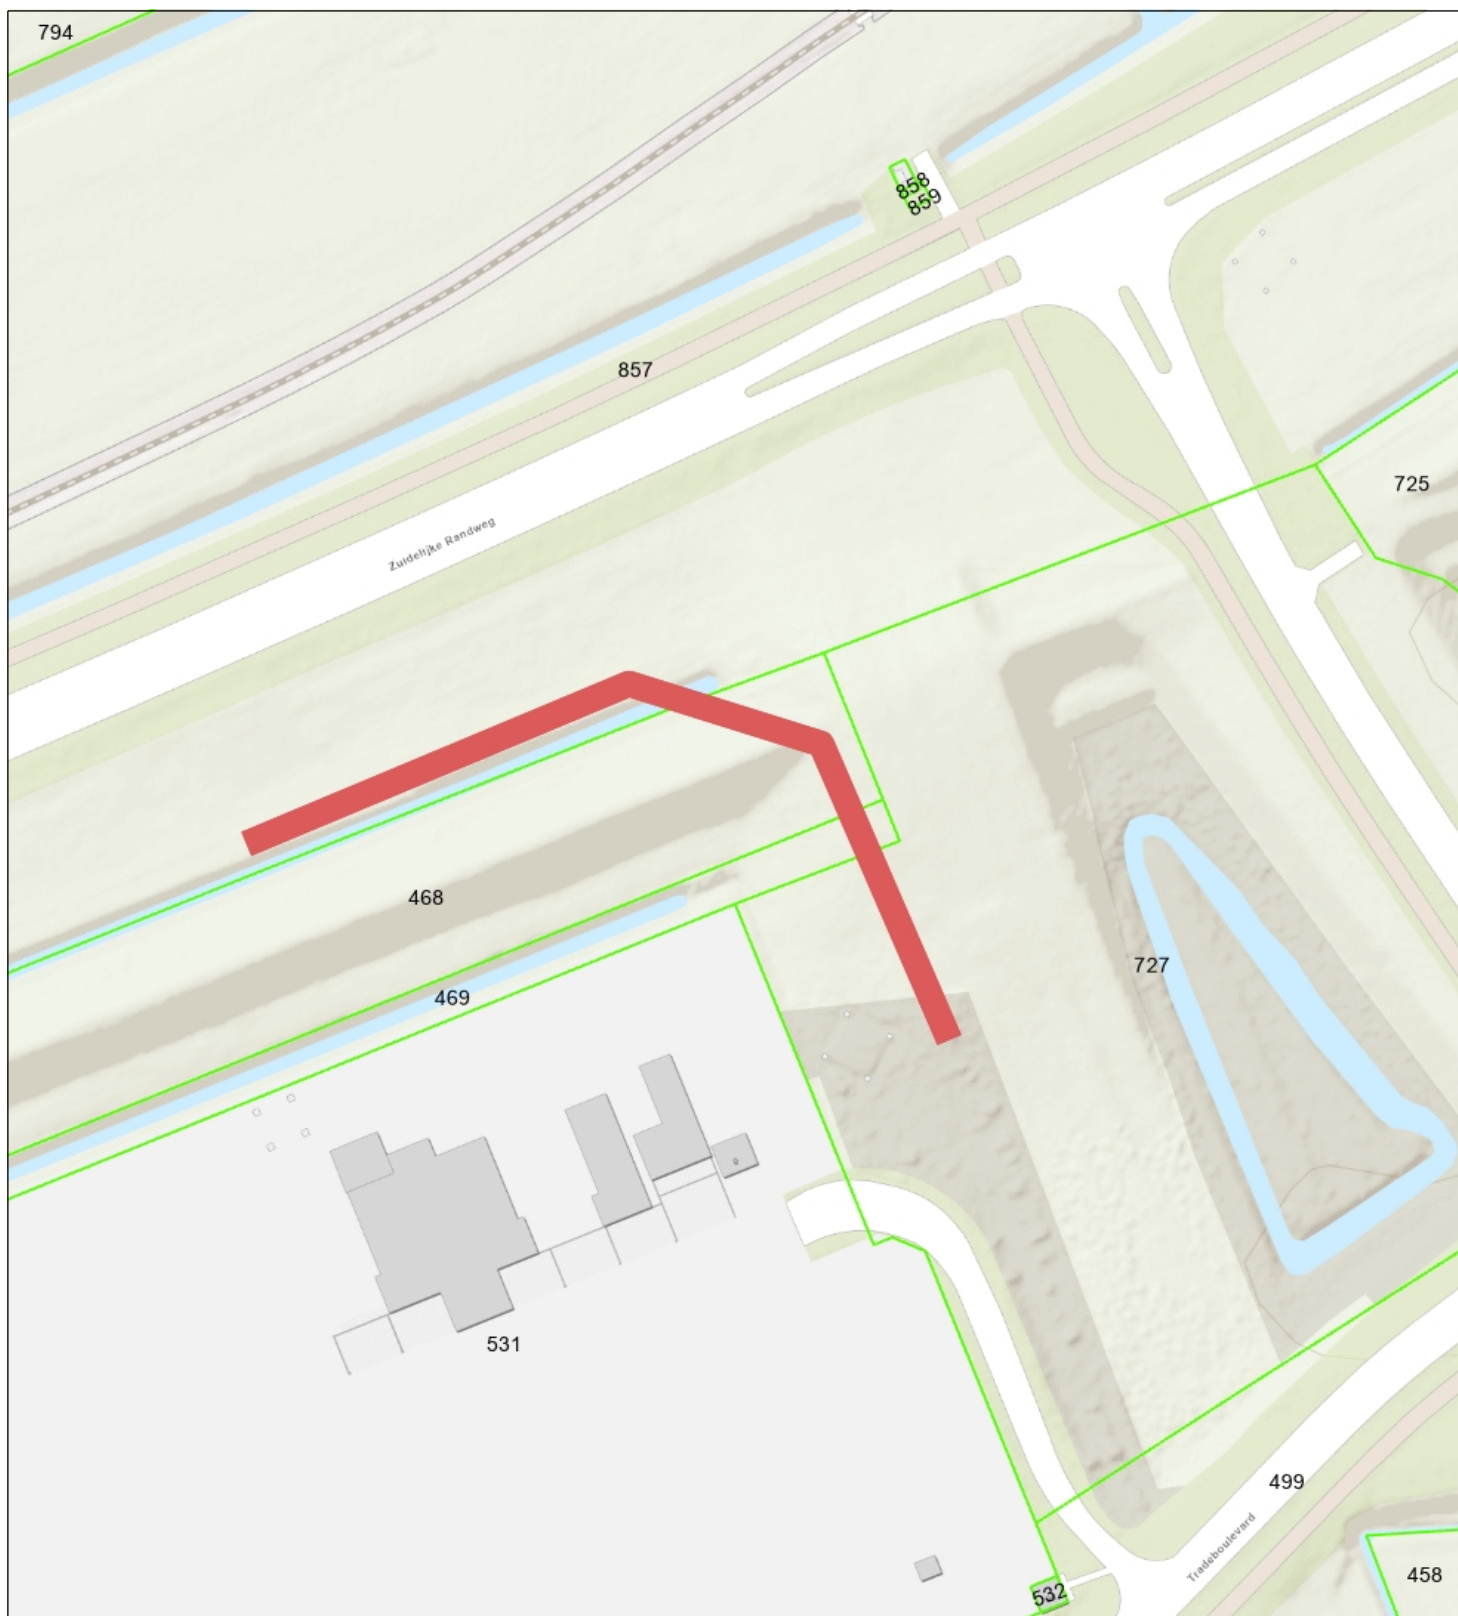

 Percelen
Topo



 Waterschap
Brabantse Delta

Naam/Proces:
0652892683-B

Datum: 14-04-2025

Formaat: A4

Schaal: 1:1,500

