


Grondverkoop:
Kad. gem. BEE03, sectie E
nummer 3577
Opp.totaal ca. 3400 m2

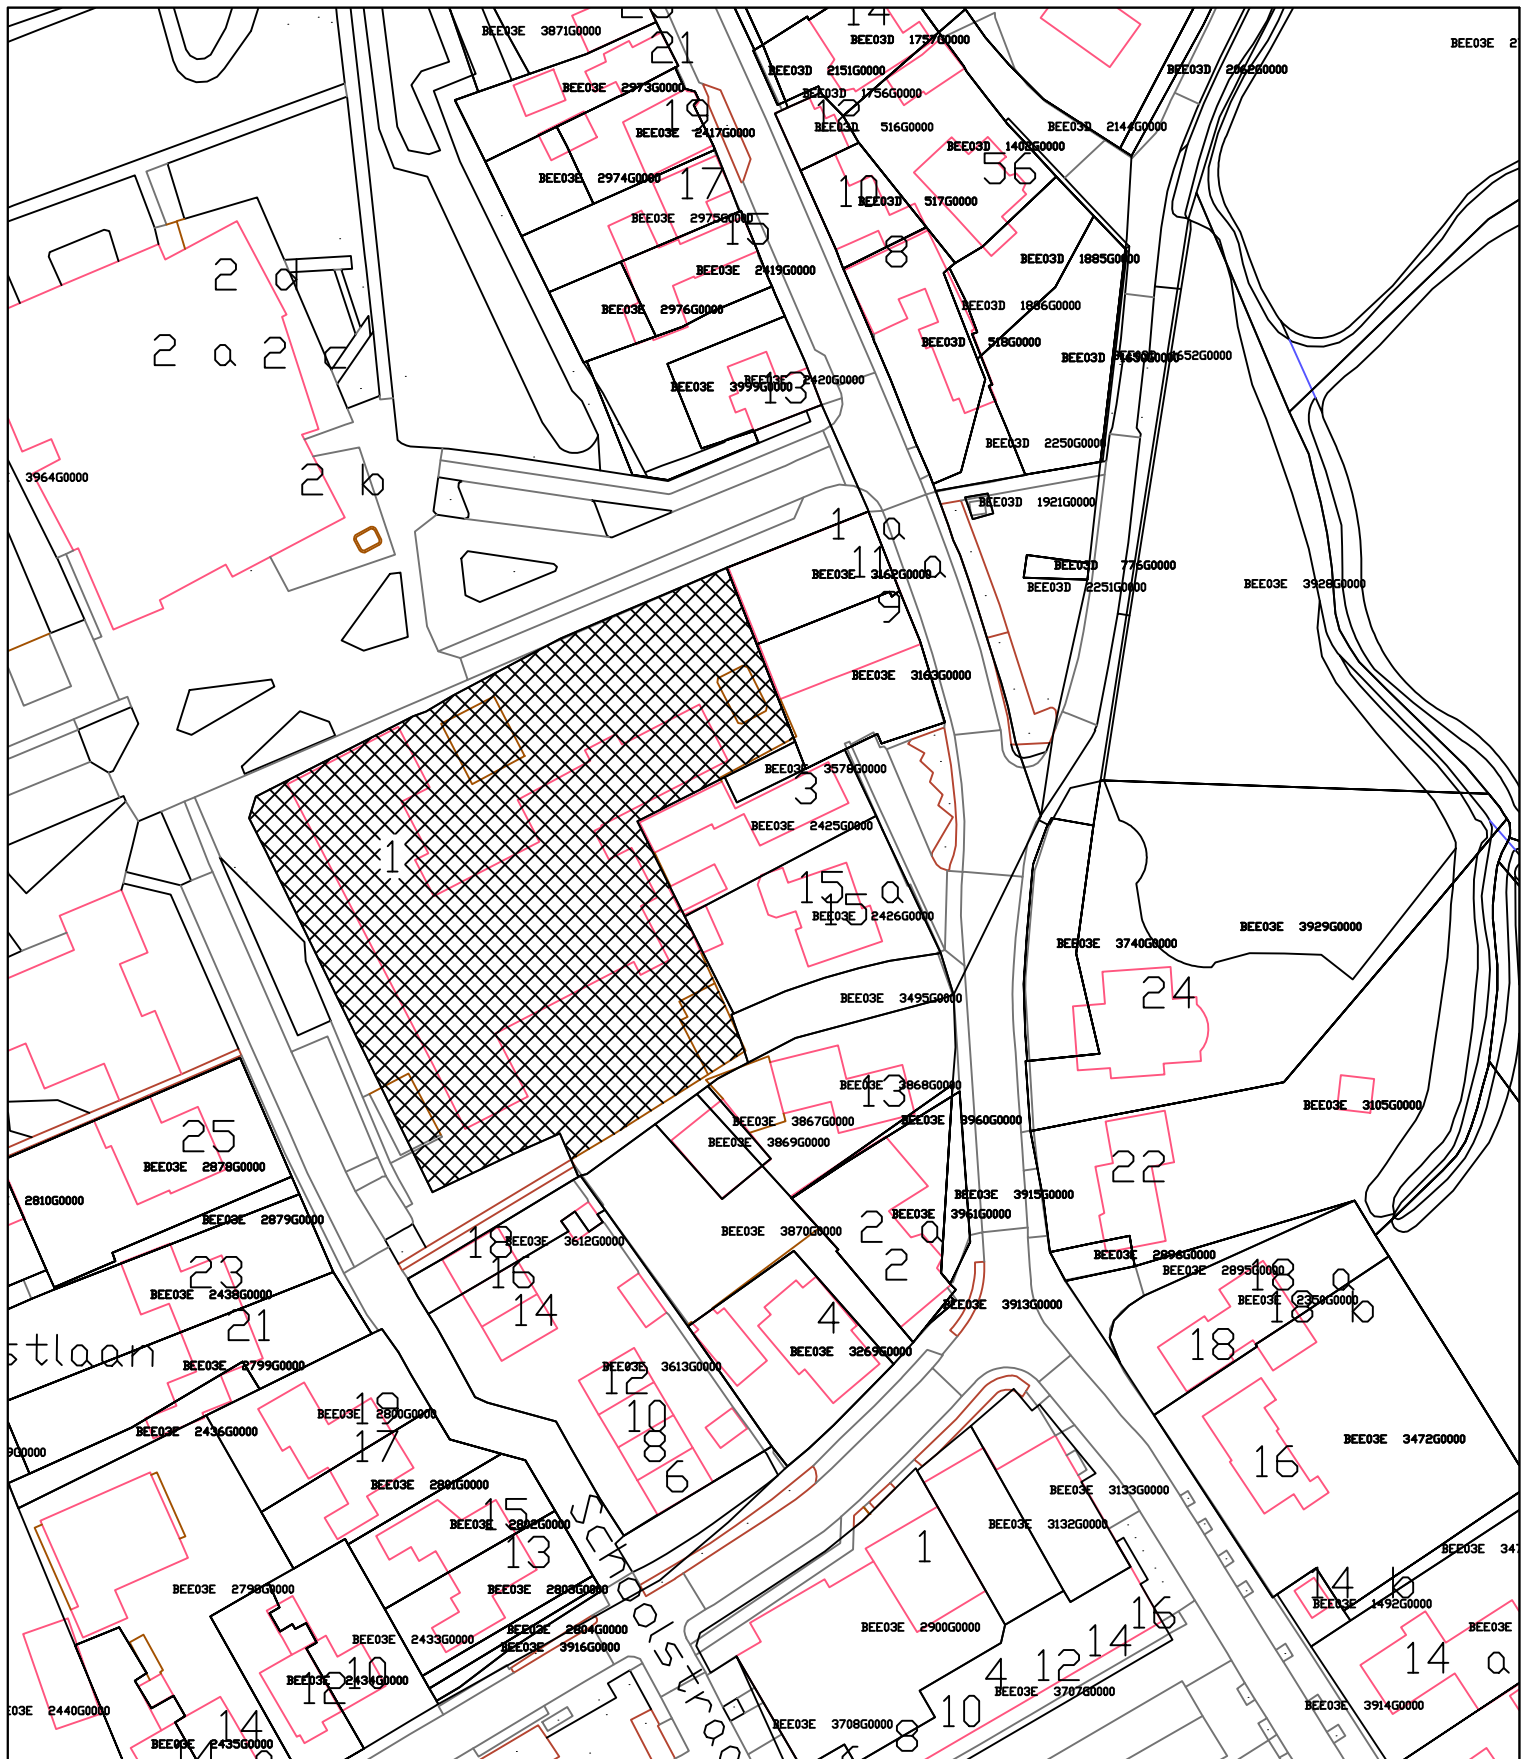

GEMEENTE
**WEST
BETUWE**

Gemeente West Betuwe
Kuipershof 2
4191KH Geldermalsen
www.westbetuwe.nl

Fysiek Domein
Vastgoed en Grond

ONDERWERP:

Gemeente West Betuwe

Jeugdlaan 1 Beesd

GETEKEND:

IW

DATUM:
12-05-2025

SCHAAL:

1:1000

FORMAAT:

A4

BESTEK:

2025-032

STATUS:

1 van 1

ARCH.NR:

2025-032

BLAD:

1 van 1