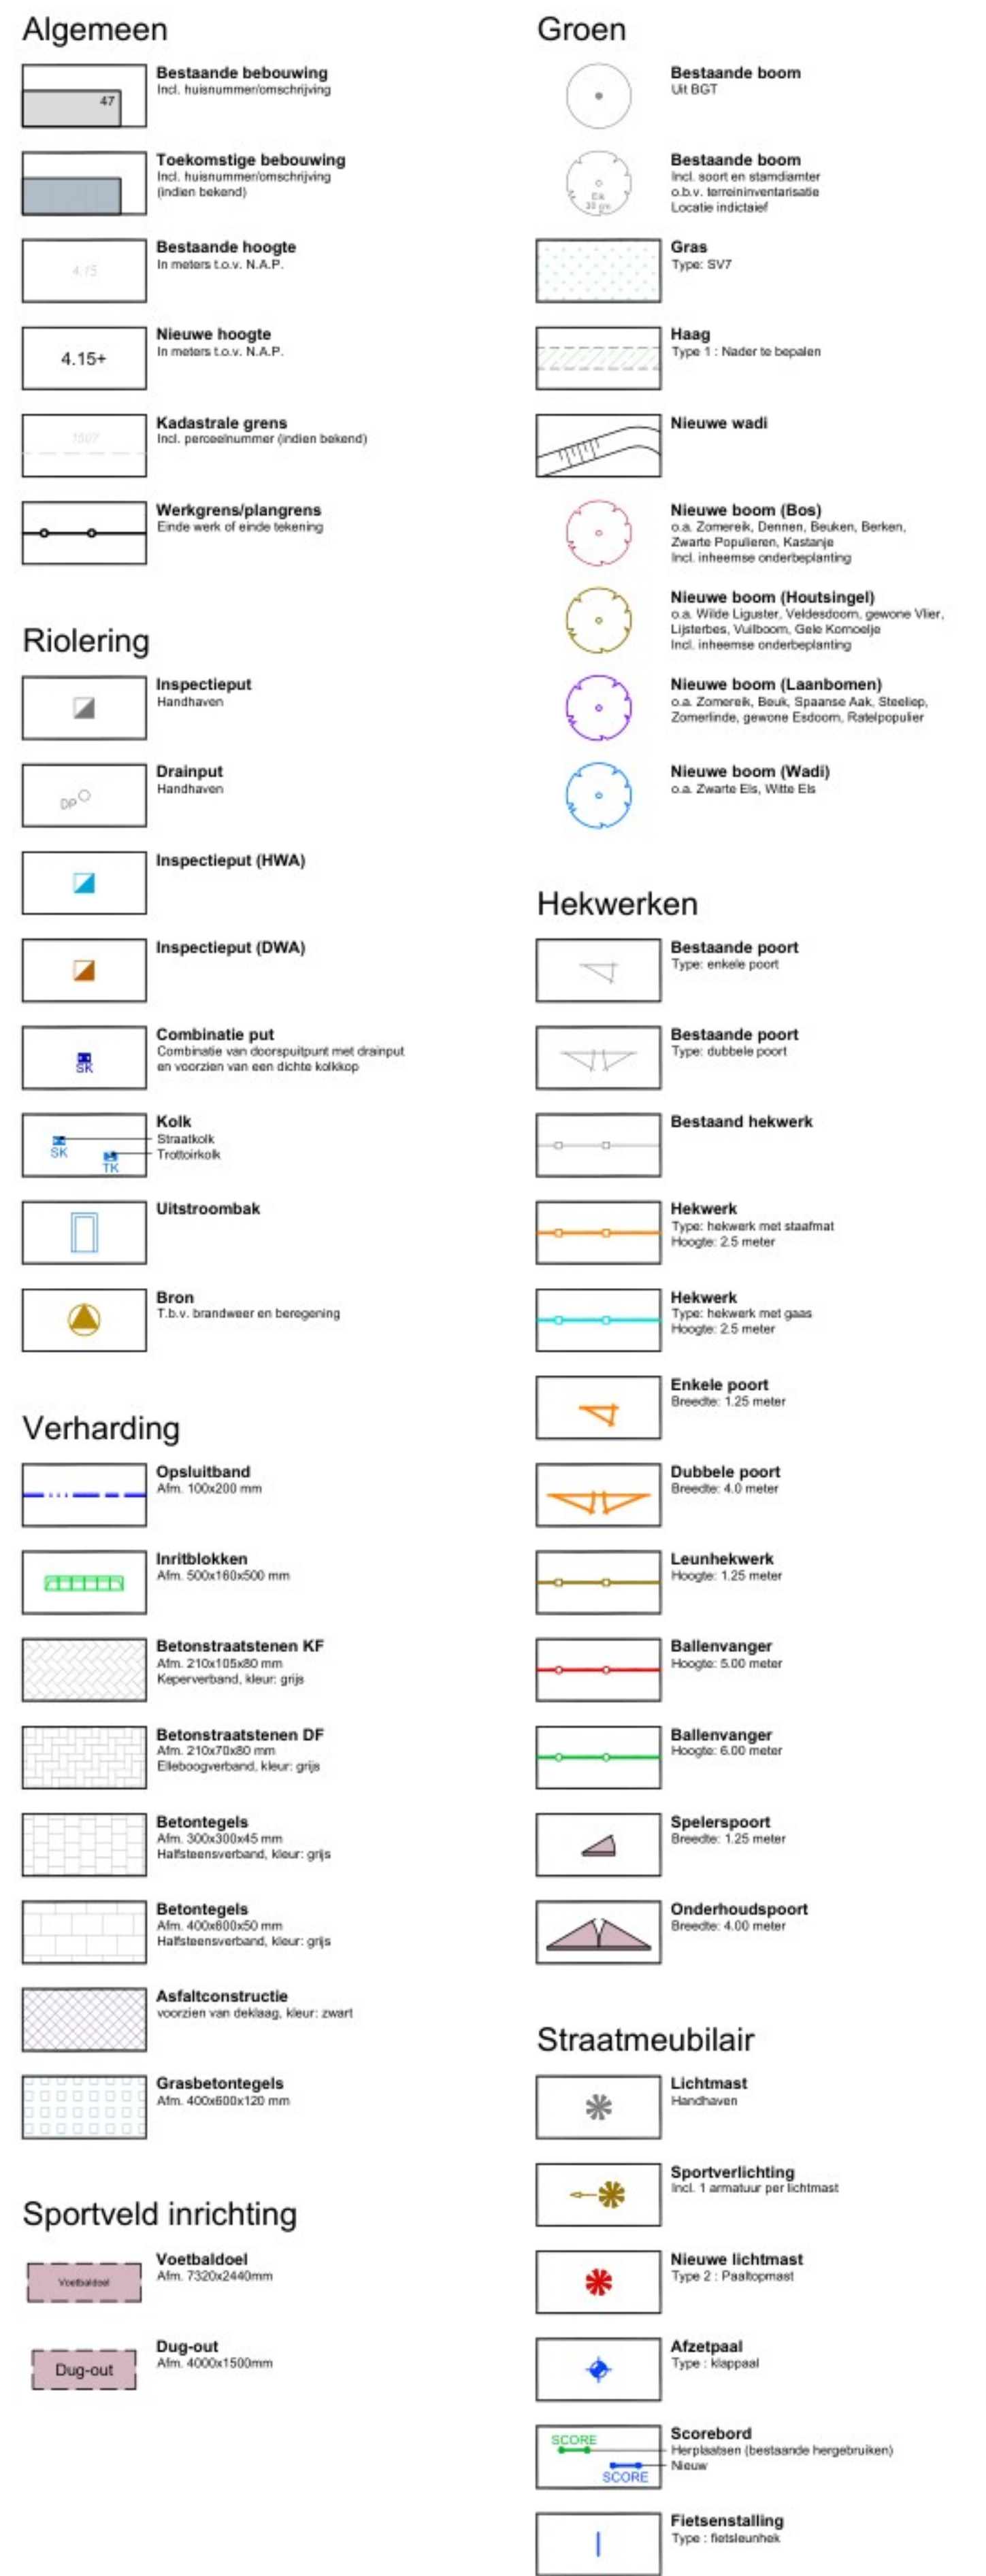


Algemeen

- Alle hoogtematen in meters t.o.v. N.A.P.
- Alle maten in meters en materialen in mm, tenzij anders aangegeven

A		B	
Wjz: Datum	Omschrijving	Get.	Get., Acc.
Ovcrachtgever:		Tekeningnummer:	D03-D-02
Gemeente Oosterhout		Papierformaat:	Schaal:
Project:		A0	1:200
Verplaatsing sportpark			
Houtse Akkers te Den Hout			
Omschrijving:		03-09-2024	
Definitief ontwerp		03-09-2024	
Nieuwe situatie, Blad 02/03		03-09-2024	
Projectnummer:		Besteknummer:	
23NW29001		-	
Stichs:			
DEFINITIEF			