




G11 verkeersborden
verwijderen

10 m

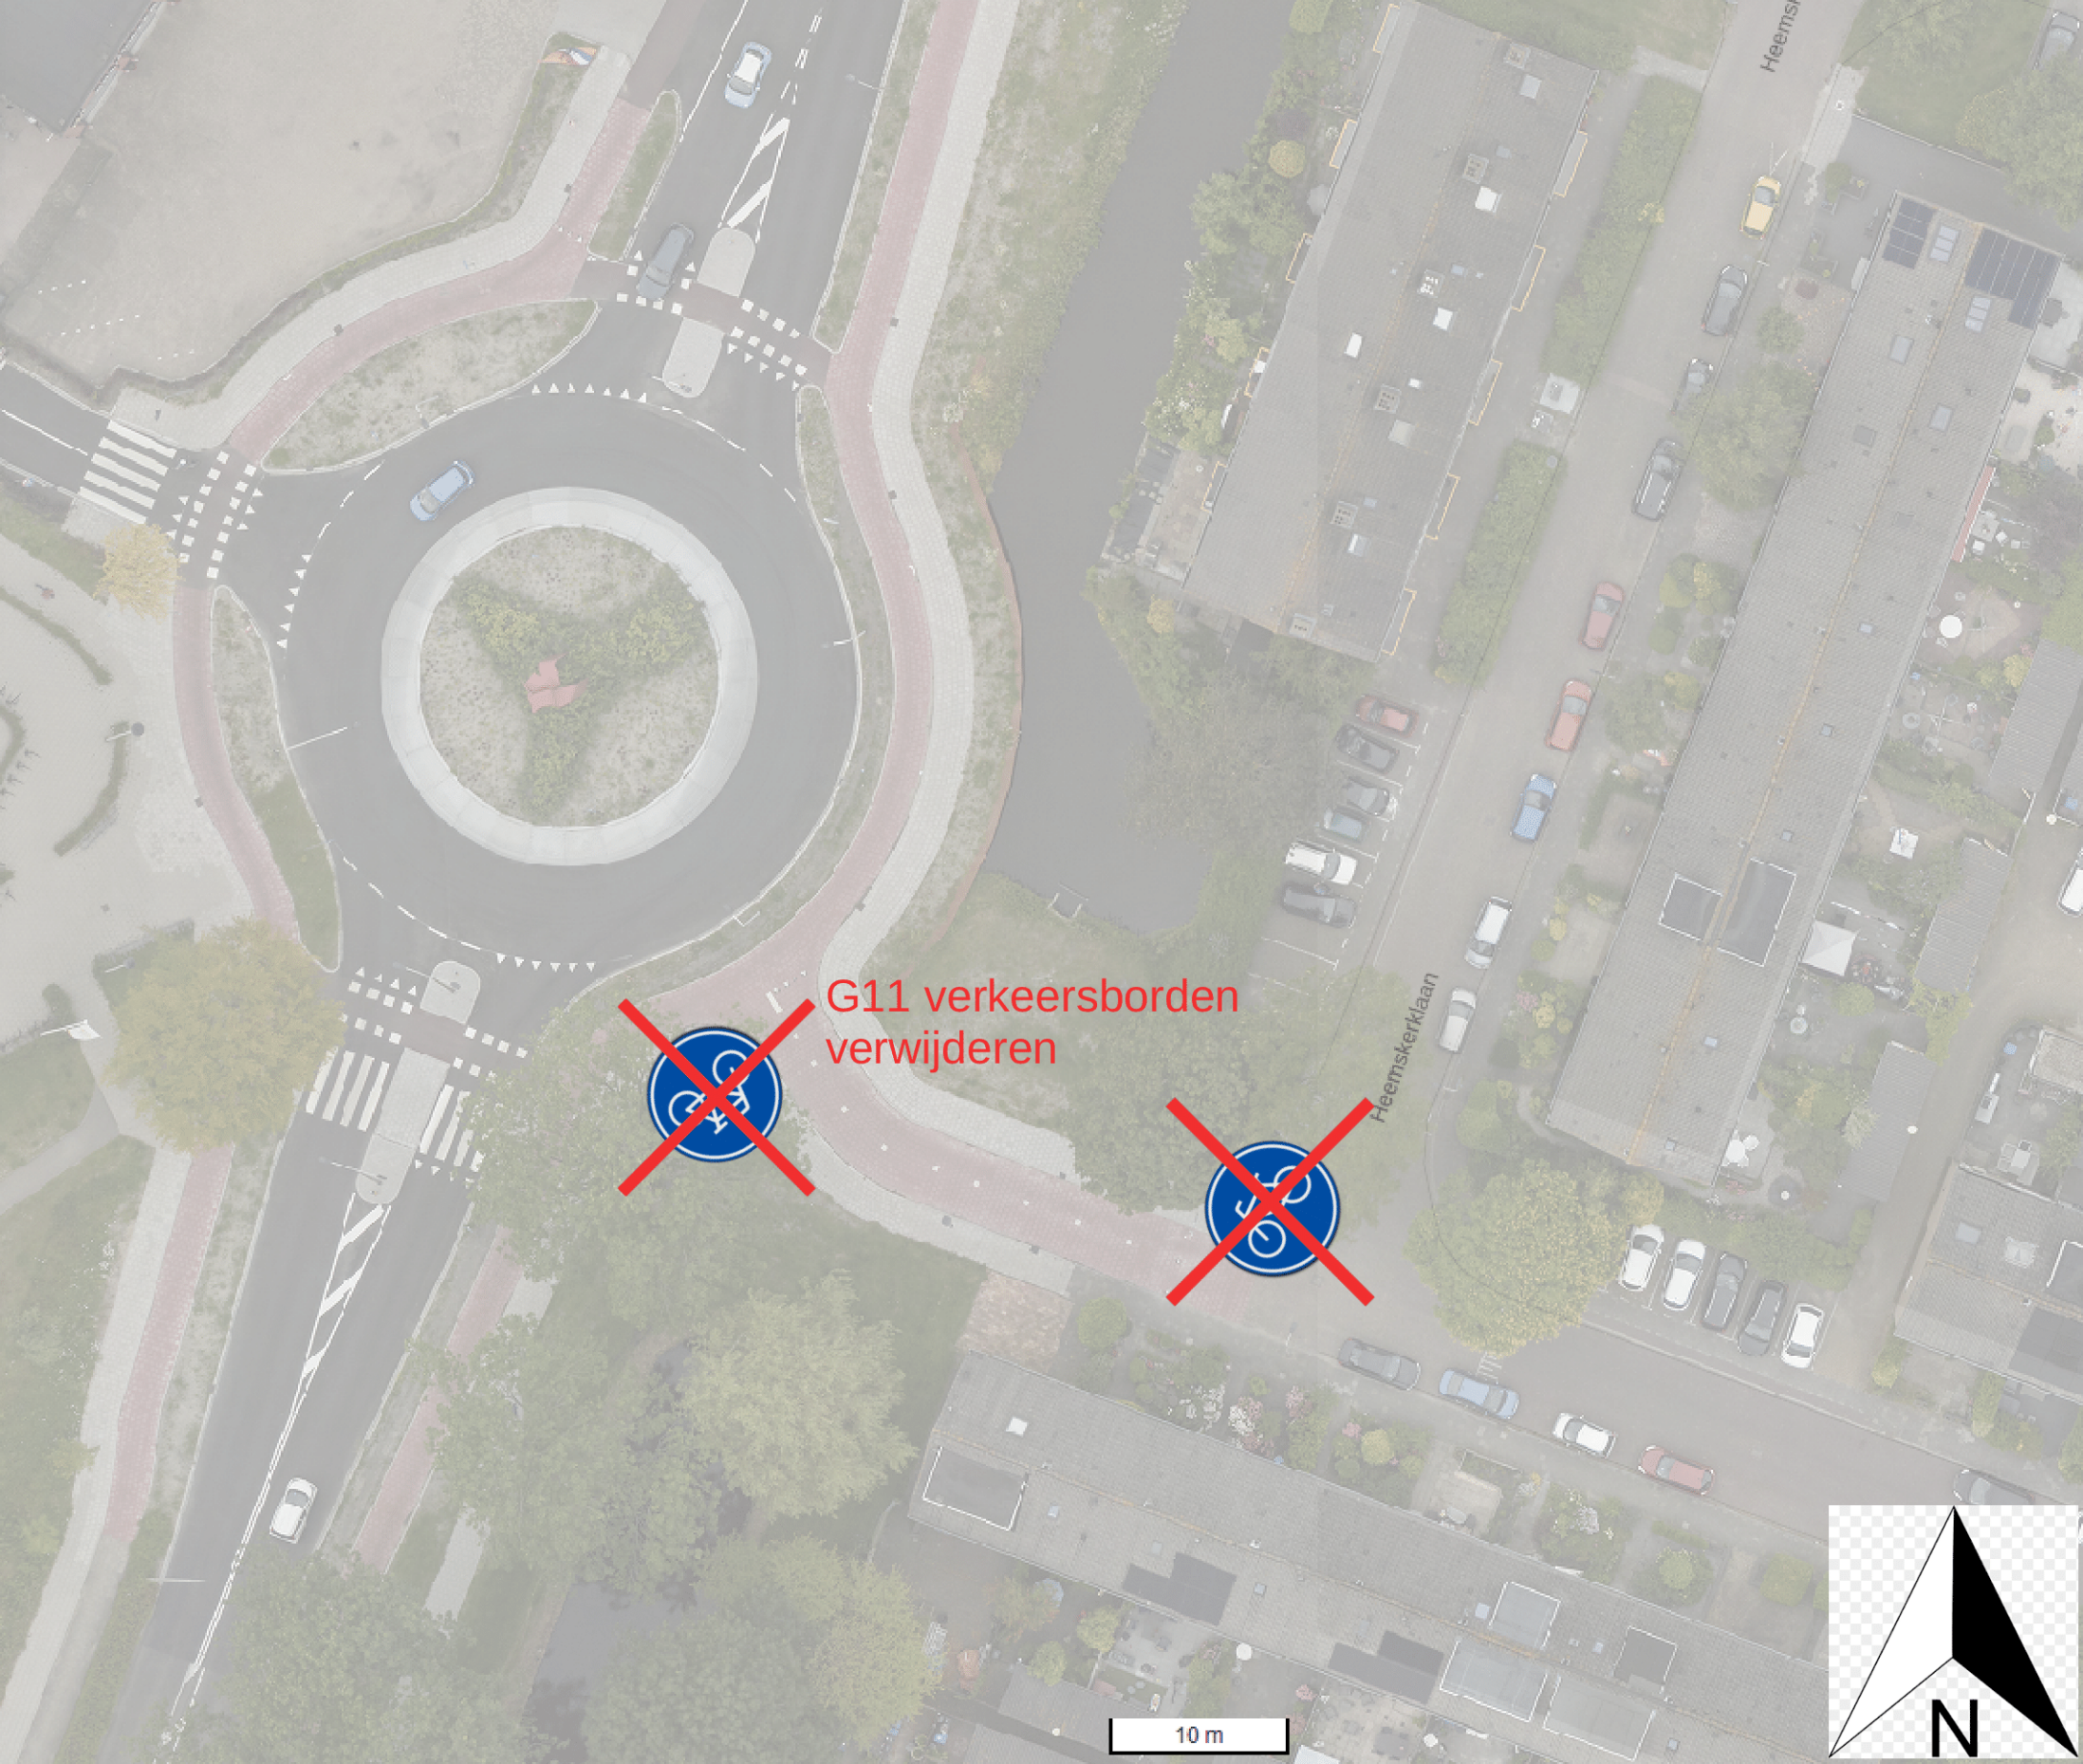