



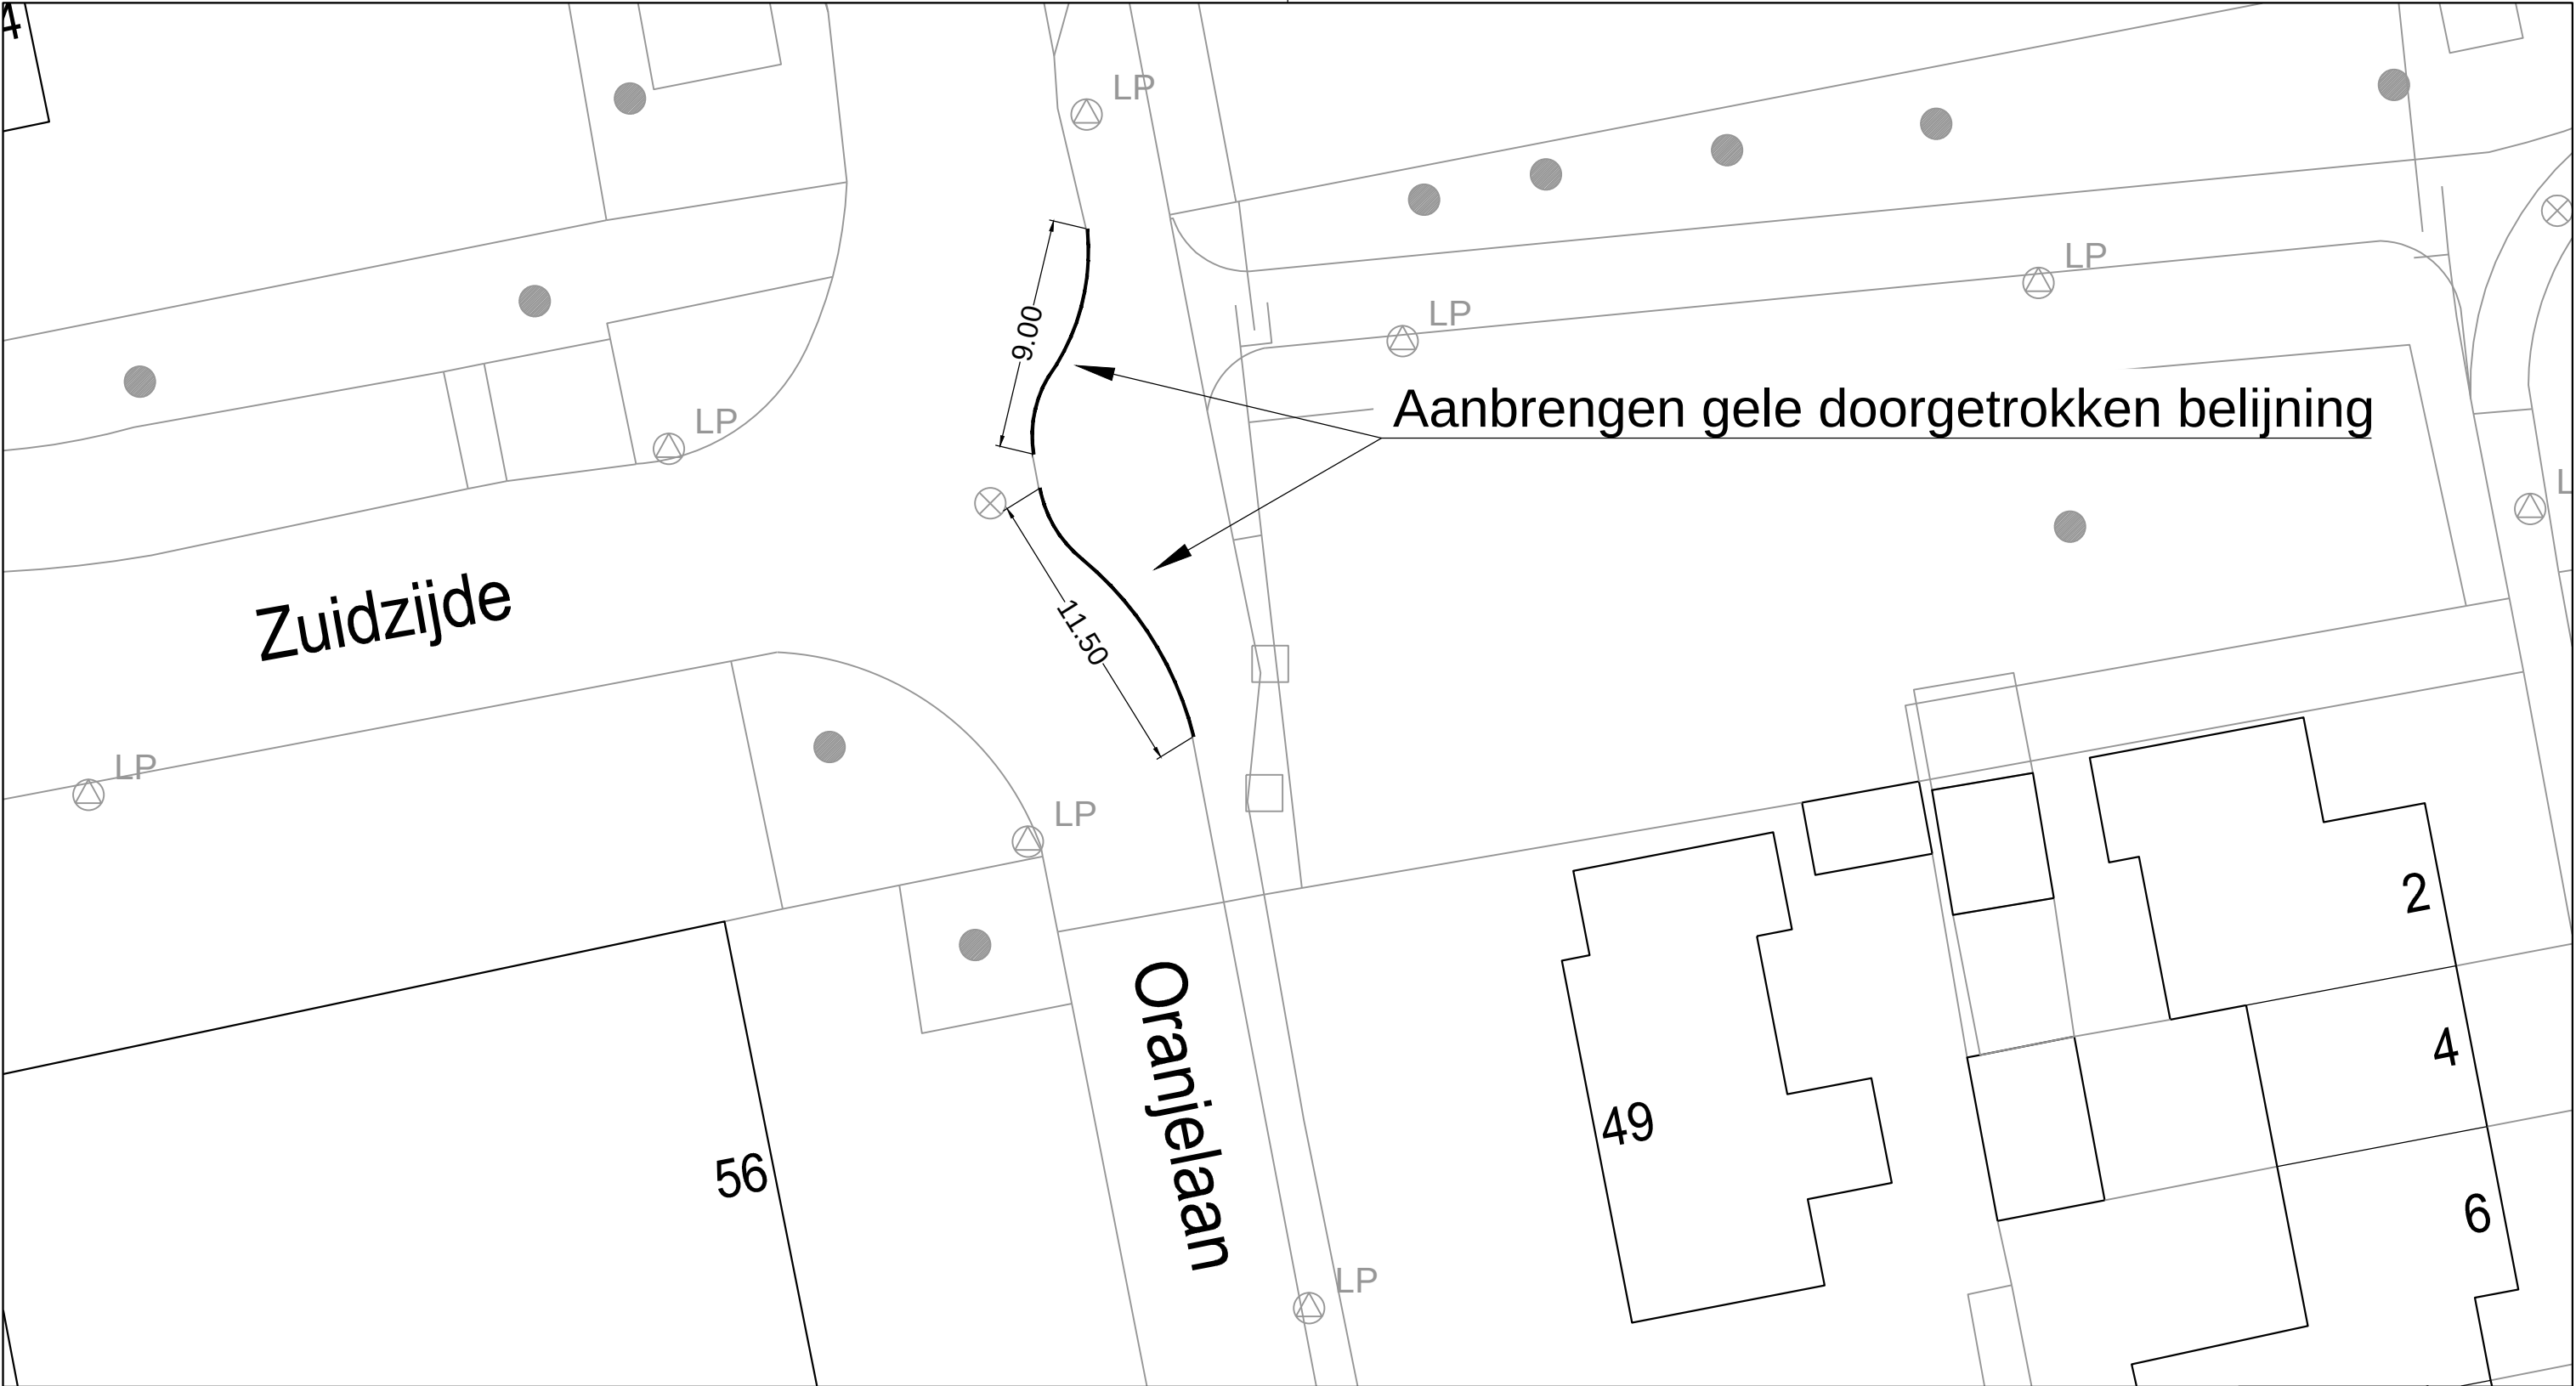

MN	17-12-2024	1
Getekend door	Datum	Versie

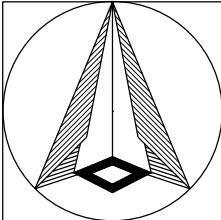

Schaal: 1:250
Formaat: A3
Buurt:

Schetsontwerp
Oranjelaan
Gele doorgetrokken belijning



**Gemeente
Rotterdam**
Stadsontwikkeling
Mobiliteit

Bestandsnaam: MOB24-862_Oranjelaan_gele belijning.dwg

MOB 24-862

Bladnr:
1/1