

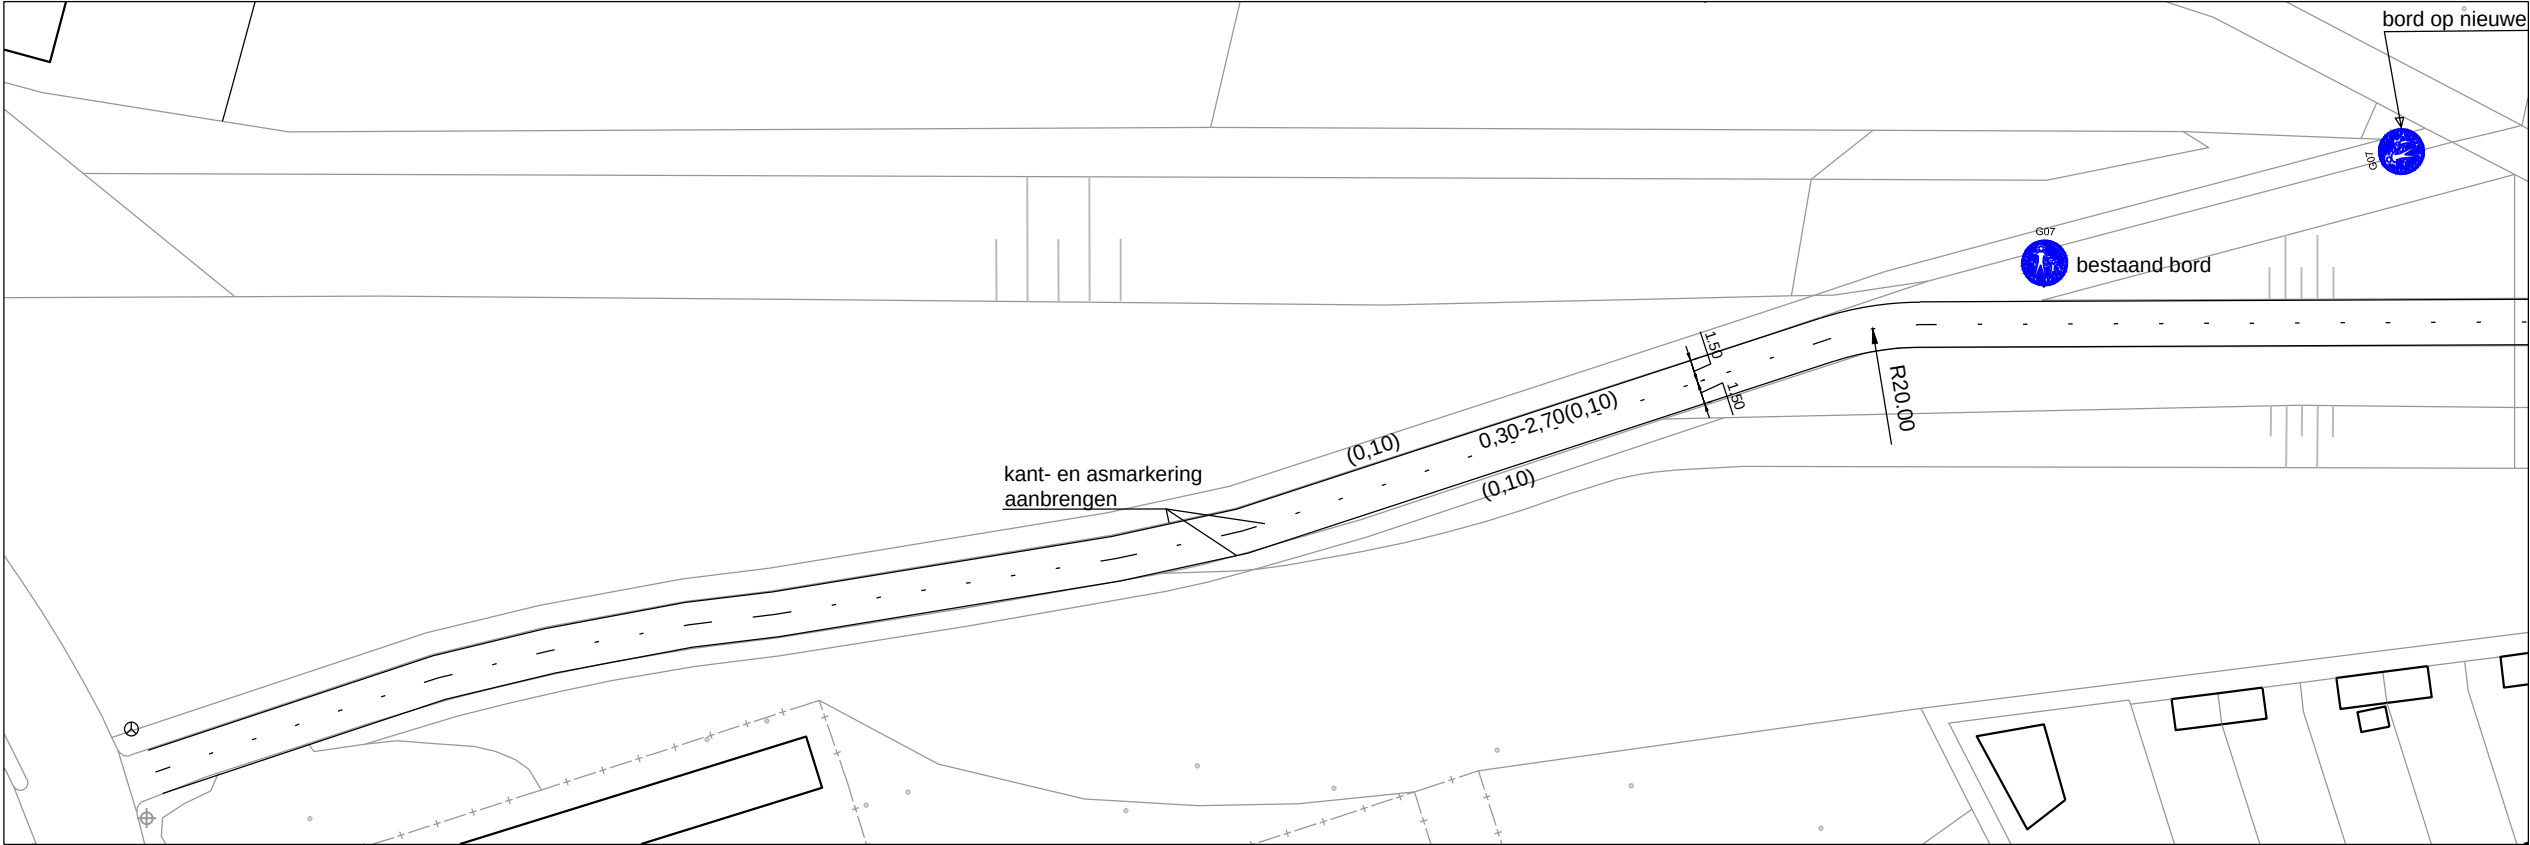


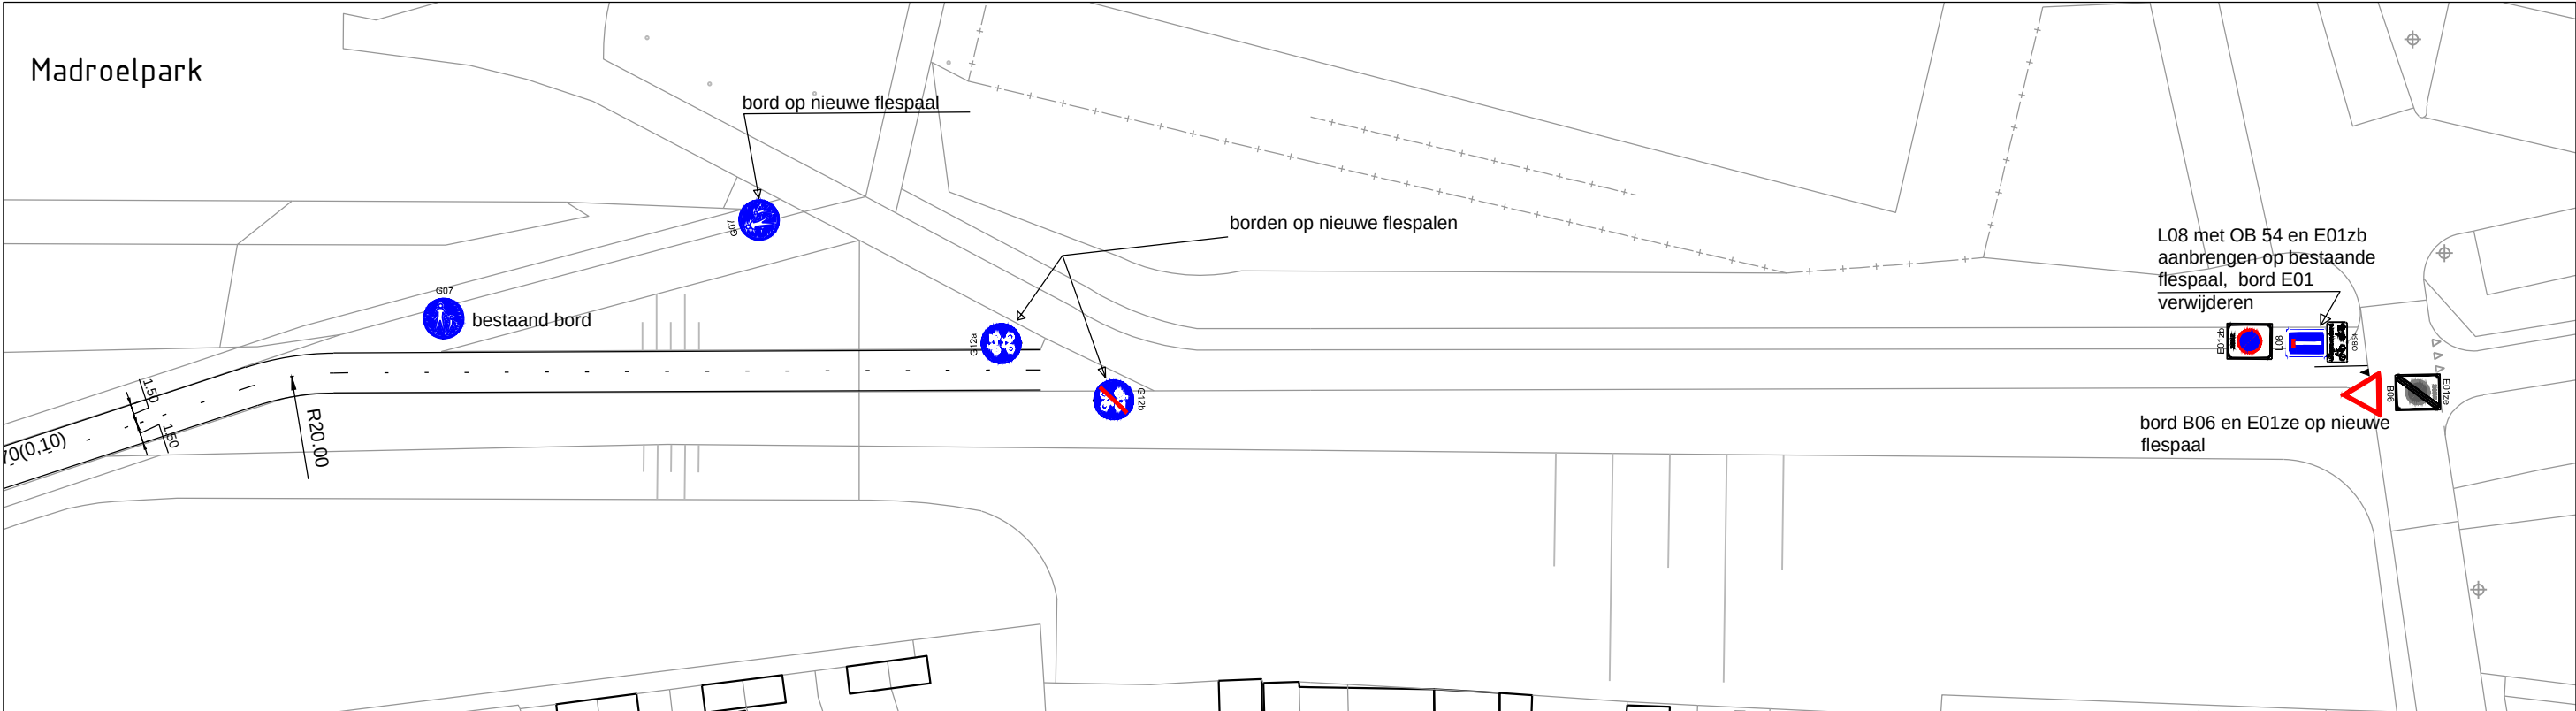

20 november: bord B06
toegevoegd en aangegeven
welke borden aan nieuwe
flespalen moeten worden
geplaatst

JFD	20-11-2024	
JFD	19-09-2024	
Getekend door	Datum	Versie

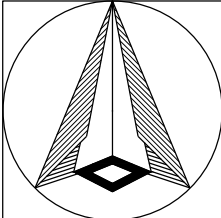

Schaal: 1:500
Formaat: A3
Buurt:

Schetsontwerp Bakkeroordseweg fietspad aanbrengen markering en plaatsen ontbrekende borden



**Gemeente
Rotterdam**
Stadsontwikkeling
Mobiliteit

Bestandsnaam: MOB24-600_Bakkeroordseweg markering en borden fietspad-v1dwg.dwg

MOB 24-600

Bladnr:
1/1