


901404-B

Gemeente Breda, sectie L, nummers 767, 828 en 829

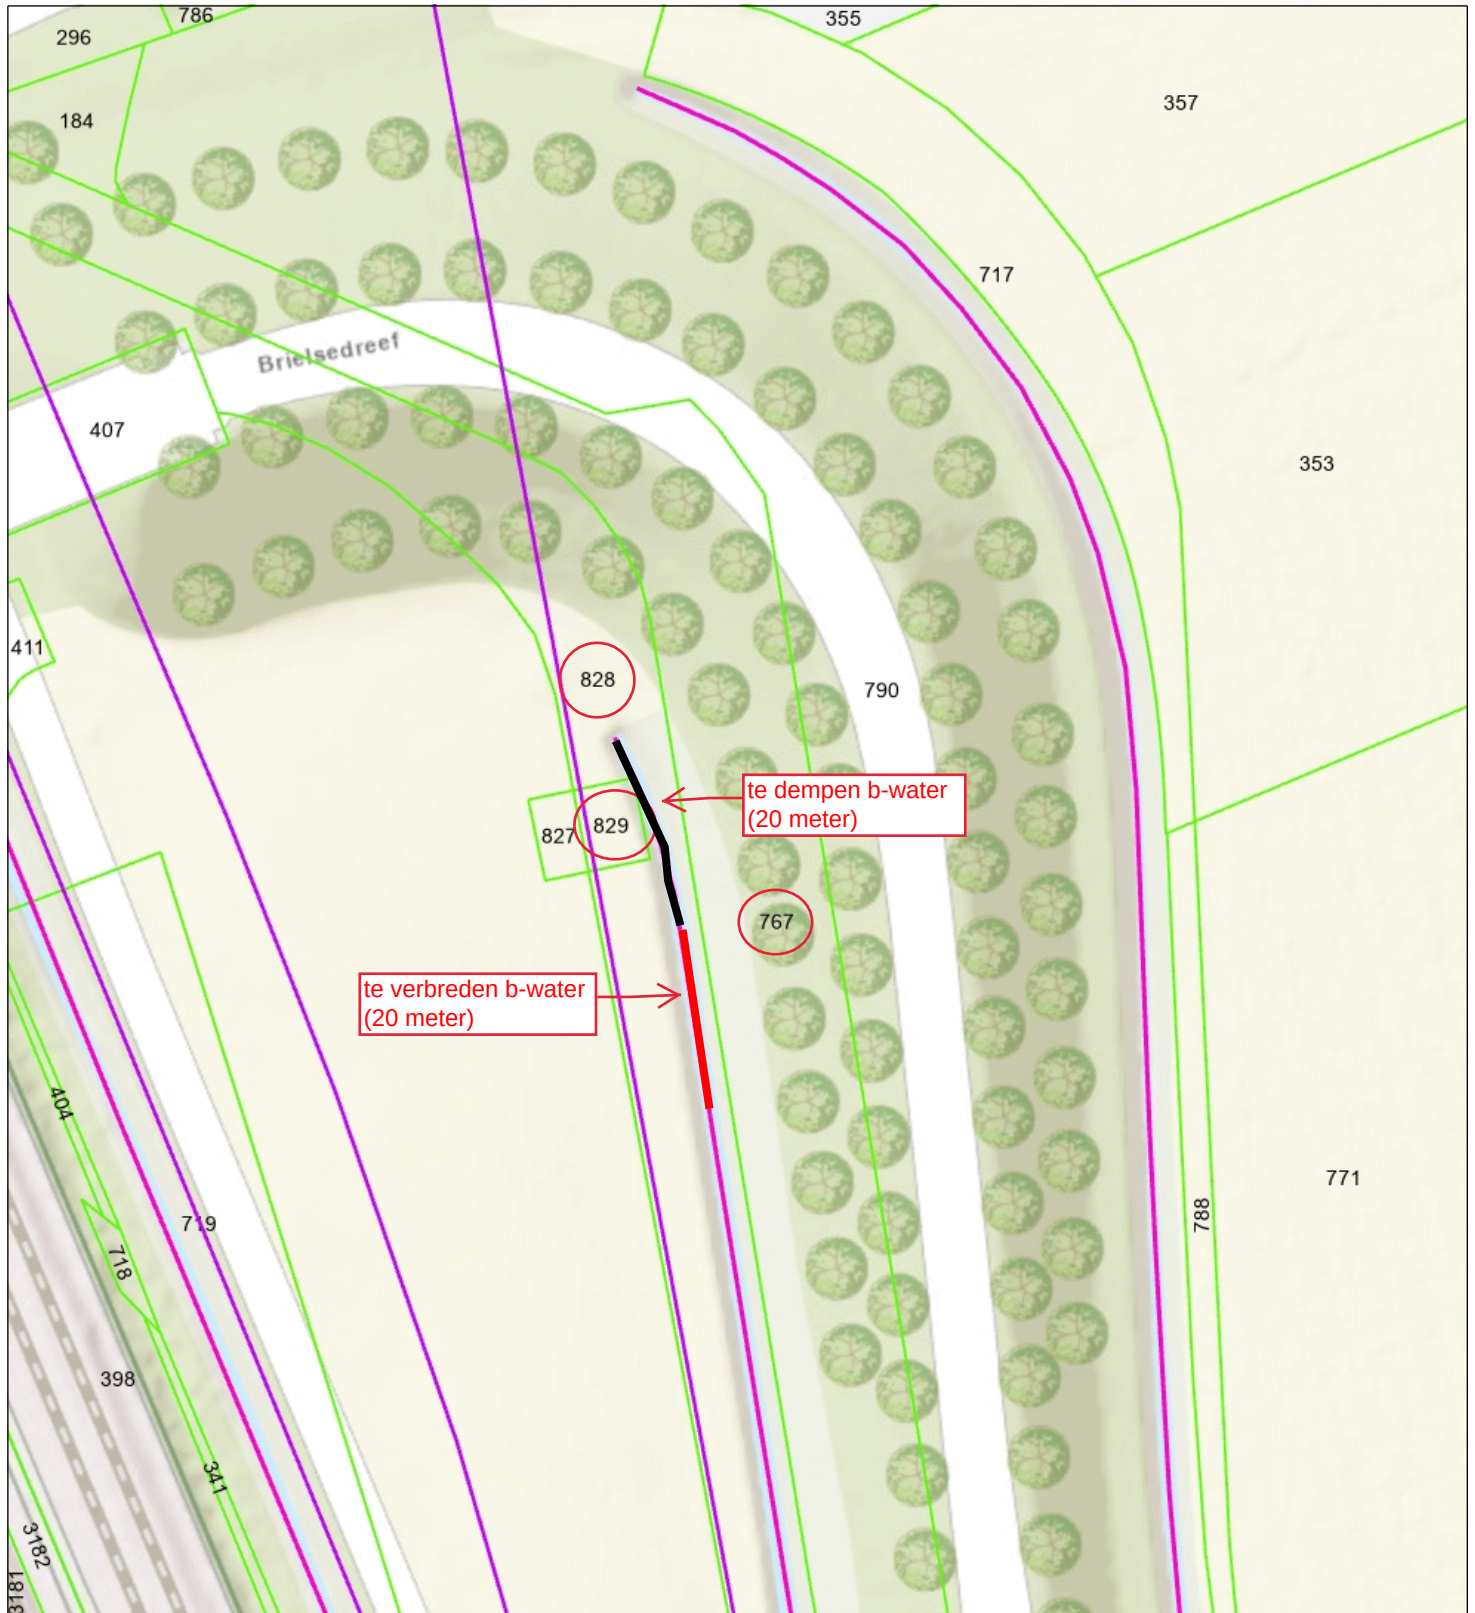

Overstorten
● Randvoorziening
● Intern
● Extern
— Leidingsegment BHR
— Duiker
— Overige waterkering
— Waterstaatwerk

— Bergingsgebied
— Overige waterkering
— Categorie A waterloop
— Categorie B waterloop
— Afwijkend
— Aangelande
— Waterstaatwerk waterkering



Waterschap
Brabantse Delta

Naam/Proces:

Datum: 08-05-2025

Formaat: A4

Schaal: 1:750

