


NAP -3.00				
afschot				
nieuwe hoogte t.o.v. NAP				
bestaande hoogte t.o.v. NAP				-0.78

Dwarsprofiel F-F' (indicatief)


Schaal 1:50

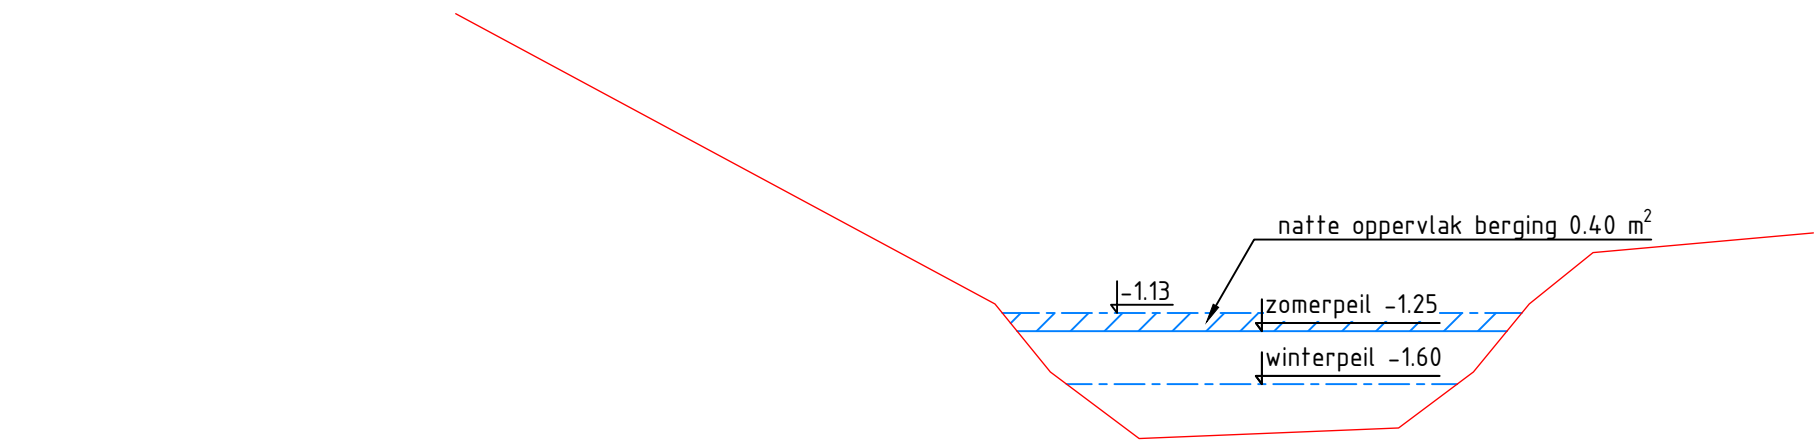

NAP -3.00									
afschot									
nieuwe hoogte t.o.v. NAP		x							x
bestaande hoogte t.o.v. NAP	+0.85		-1.07	-1.52	-1.96		-1.89	-1.52	-1.07

Dwarsprofiel G-G' (indicatief)


Schaal 1:50

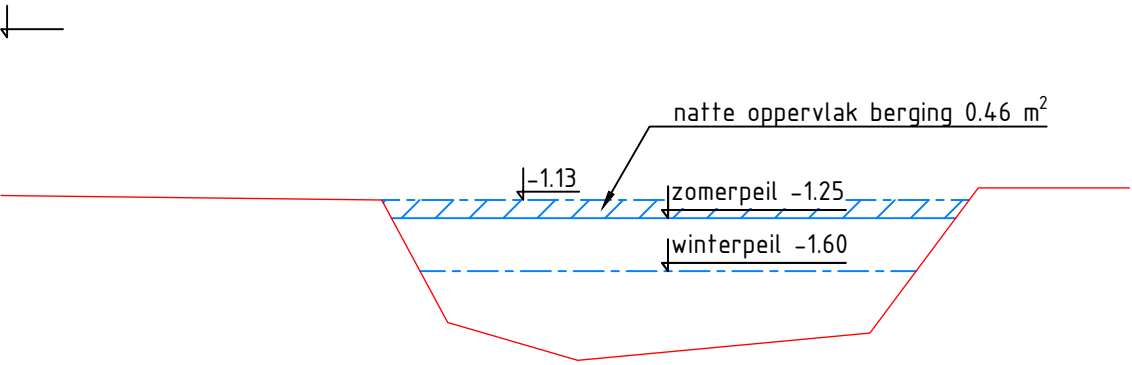

NAP -3.00				
afschot				
nieuwe hoogte t.o.v. NAP				
bestaande hoogte t.o.v. NAP	-1.13			-1.05

Dwarsprofiel H-H' (indicatief)

Schaal 1:50

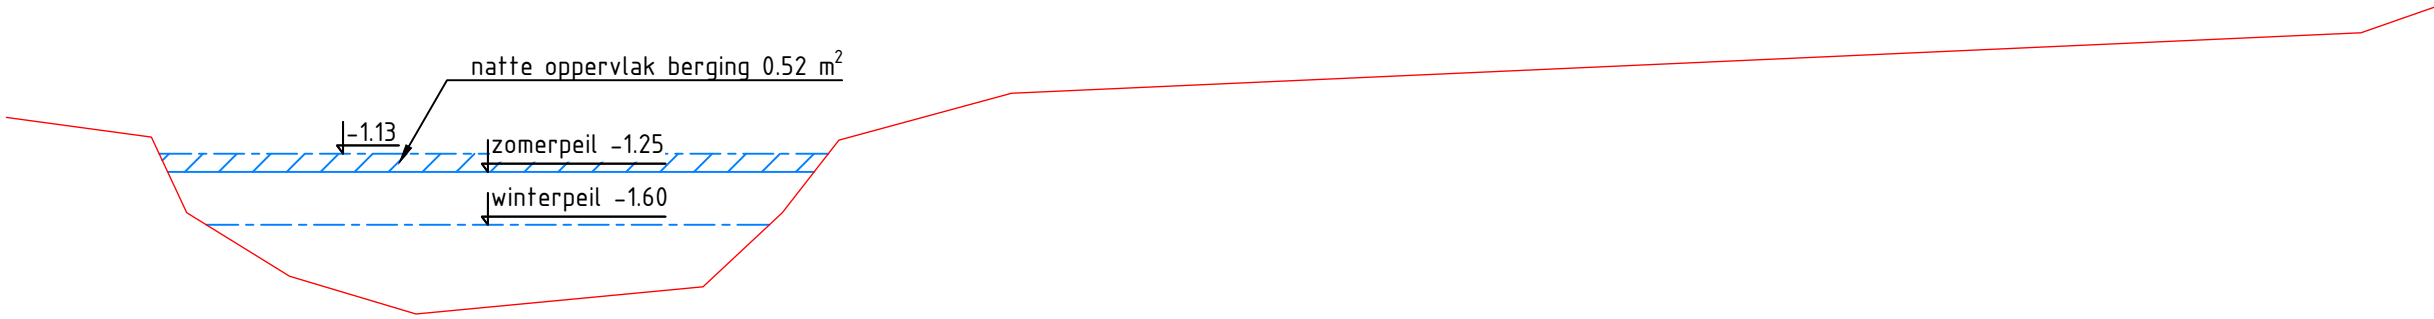

NAP -3.00											
afschot											
nieuwe hoogte t.o.v. NAP		x									x
bestaande hoogte t.o.v. NAP	-0.89		-1.02	-1.52	-1.94	-2.19		-2.01	-1.52	-1.04	-0.73

Dwarsprofiel I-I' (indicatief)

Schaal 1:50

lengte watergang:	159,5 m
opervlakte insteek:	773 m²
laagste maaiveldniveau insteek:	-1,13 m NAP
zomerpeil:	-1,25 m NAP
natteoppervlak bergingsgebied:	0,52 m²
maximale bergingsverlies:	
159,49 m x 0,52 m² =	82,94 m³

Verklaring:

- maten in meters, tenzij anders aangegeven.
- hoogtematen in meters t.o.v. N.A.P.
- maten in het werk te controleren.
- ontwerp grasveld d.d. 15-11-2023
- ontwerp Burosengers d.d. 12-12-2023
- nieuwbouw Burosengers d.d. 28-11-2023
- inmeting 23-03-2023 (20230223 Terreinmeting Moerdijk)
- inmeting 04-10-2024 (73970616 Terreinmeting Moerdijk)
- grenzen Basisregistratie Grootsschalige Topografie (BGT) aangehouden d.d. 23-11-2022
- Digitale Kadastrale Kaart (DKK) aangehouden d.d. 23-11-2022
- revisie riolering niet aanwezig
- KLIC melding d.d. 27-02-2023
- Kabels en leidingen zijn ter informatie, ligging in het werk te controleren
- Lijntype en kleurstellingen Kabels en leidingen zijn conform de NLCS
- parkeervakken 150 st. nieuw en 10 st. bestaand

Concept



TB Infra BV
Postbus 47
5066 ZG Moergestel

Tel: 013 513 04 91
Info@tbinfra.nl
www.tbinfra.nl

Project:
Terreininrichting woningbouw Blokdijk 1 te Moerdijk
Gemeente Moerdijk
Onderdeel:
Dwarsprofielen watergang
Opdrachtgever: Workinn Moerdijk B.V.

Getekend: HRE	Tekeningnr.: DP02	Schaal: 1:500
Gecontroleerd: WW	Formaat: A1	Blad:
Projectnr.: 22TB153	Datum: 19-03-2025	Documenttype: Tekening