




Schaal 1:50

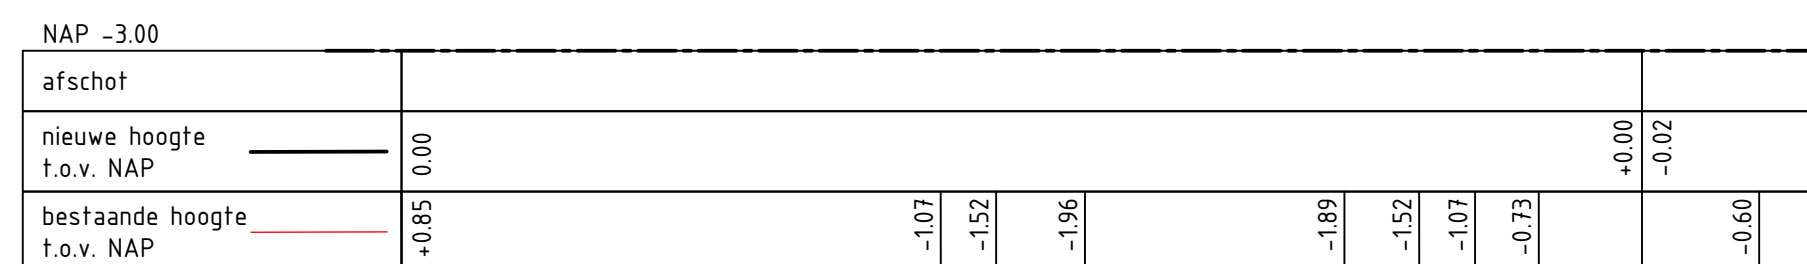


Schaal 1:50

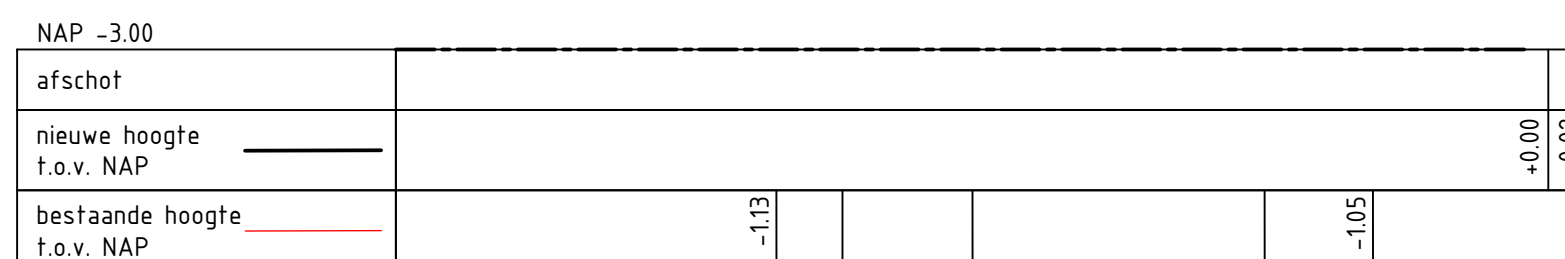

Schaal 1:50

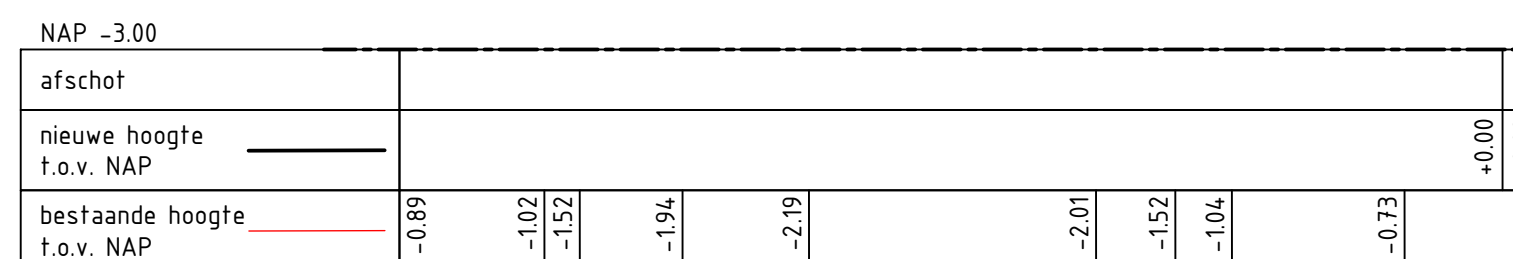

Schaal 1:50

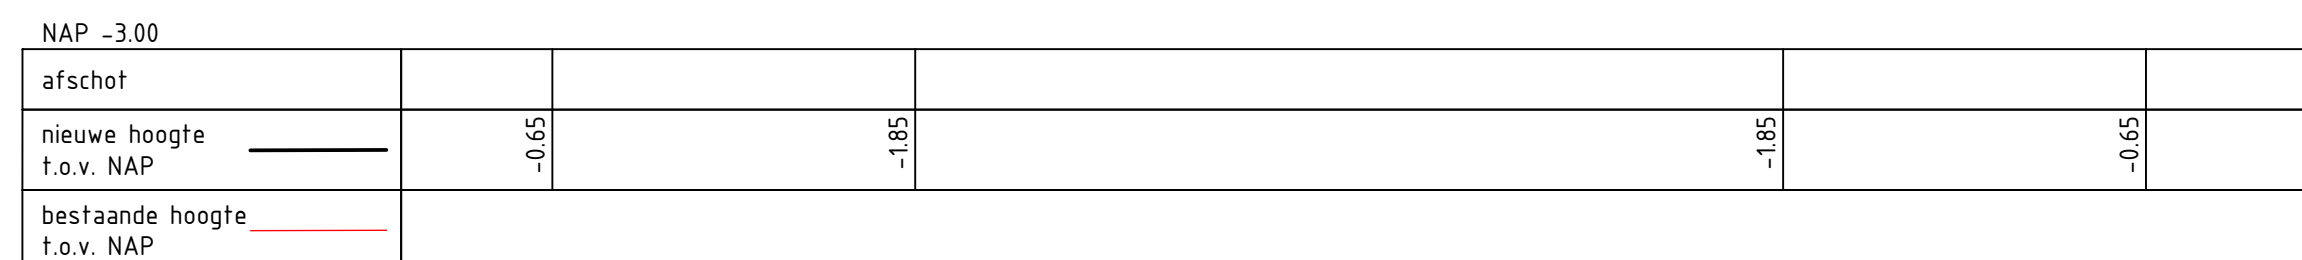

Schaal 1:50

Getekend: HRE	Tekeningnr.: DP03	Schaal: 1:500
Gecontroleerd: WW	Formaat: A1	Blad:
Projectnr.: 22TB153	Datum: 19-03-2025	Documenttype: Tekening