


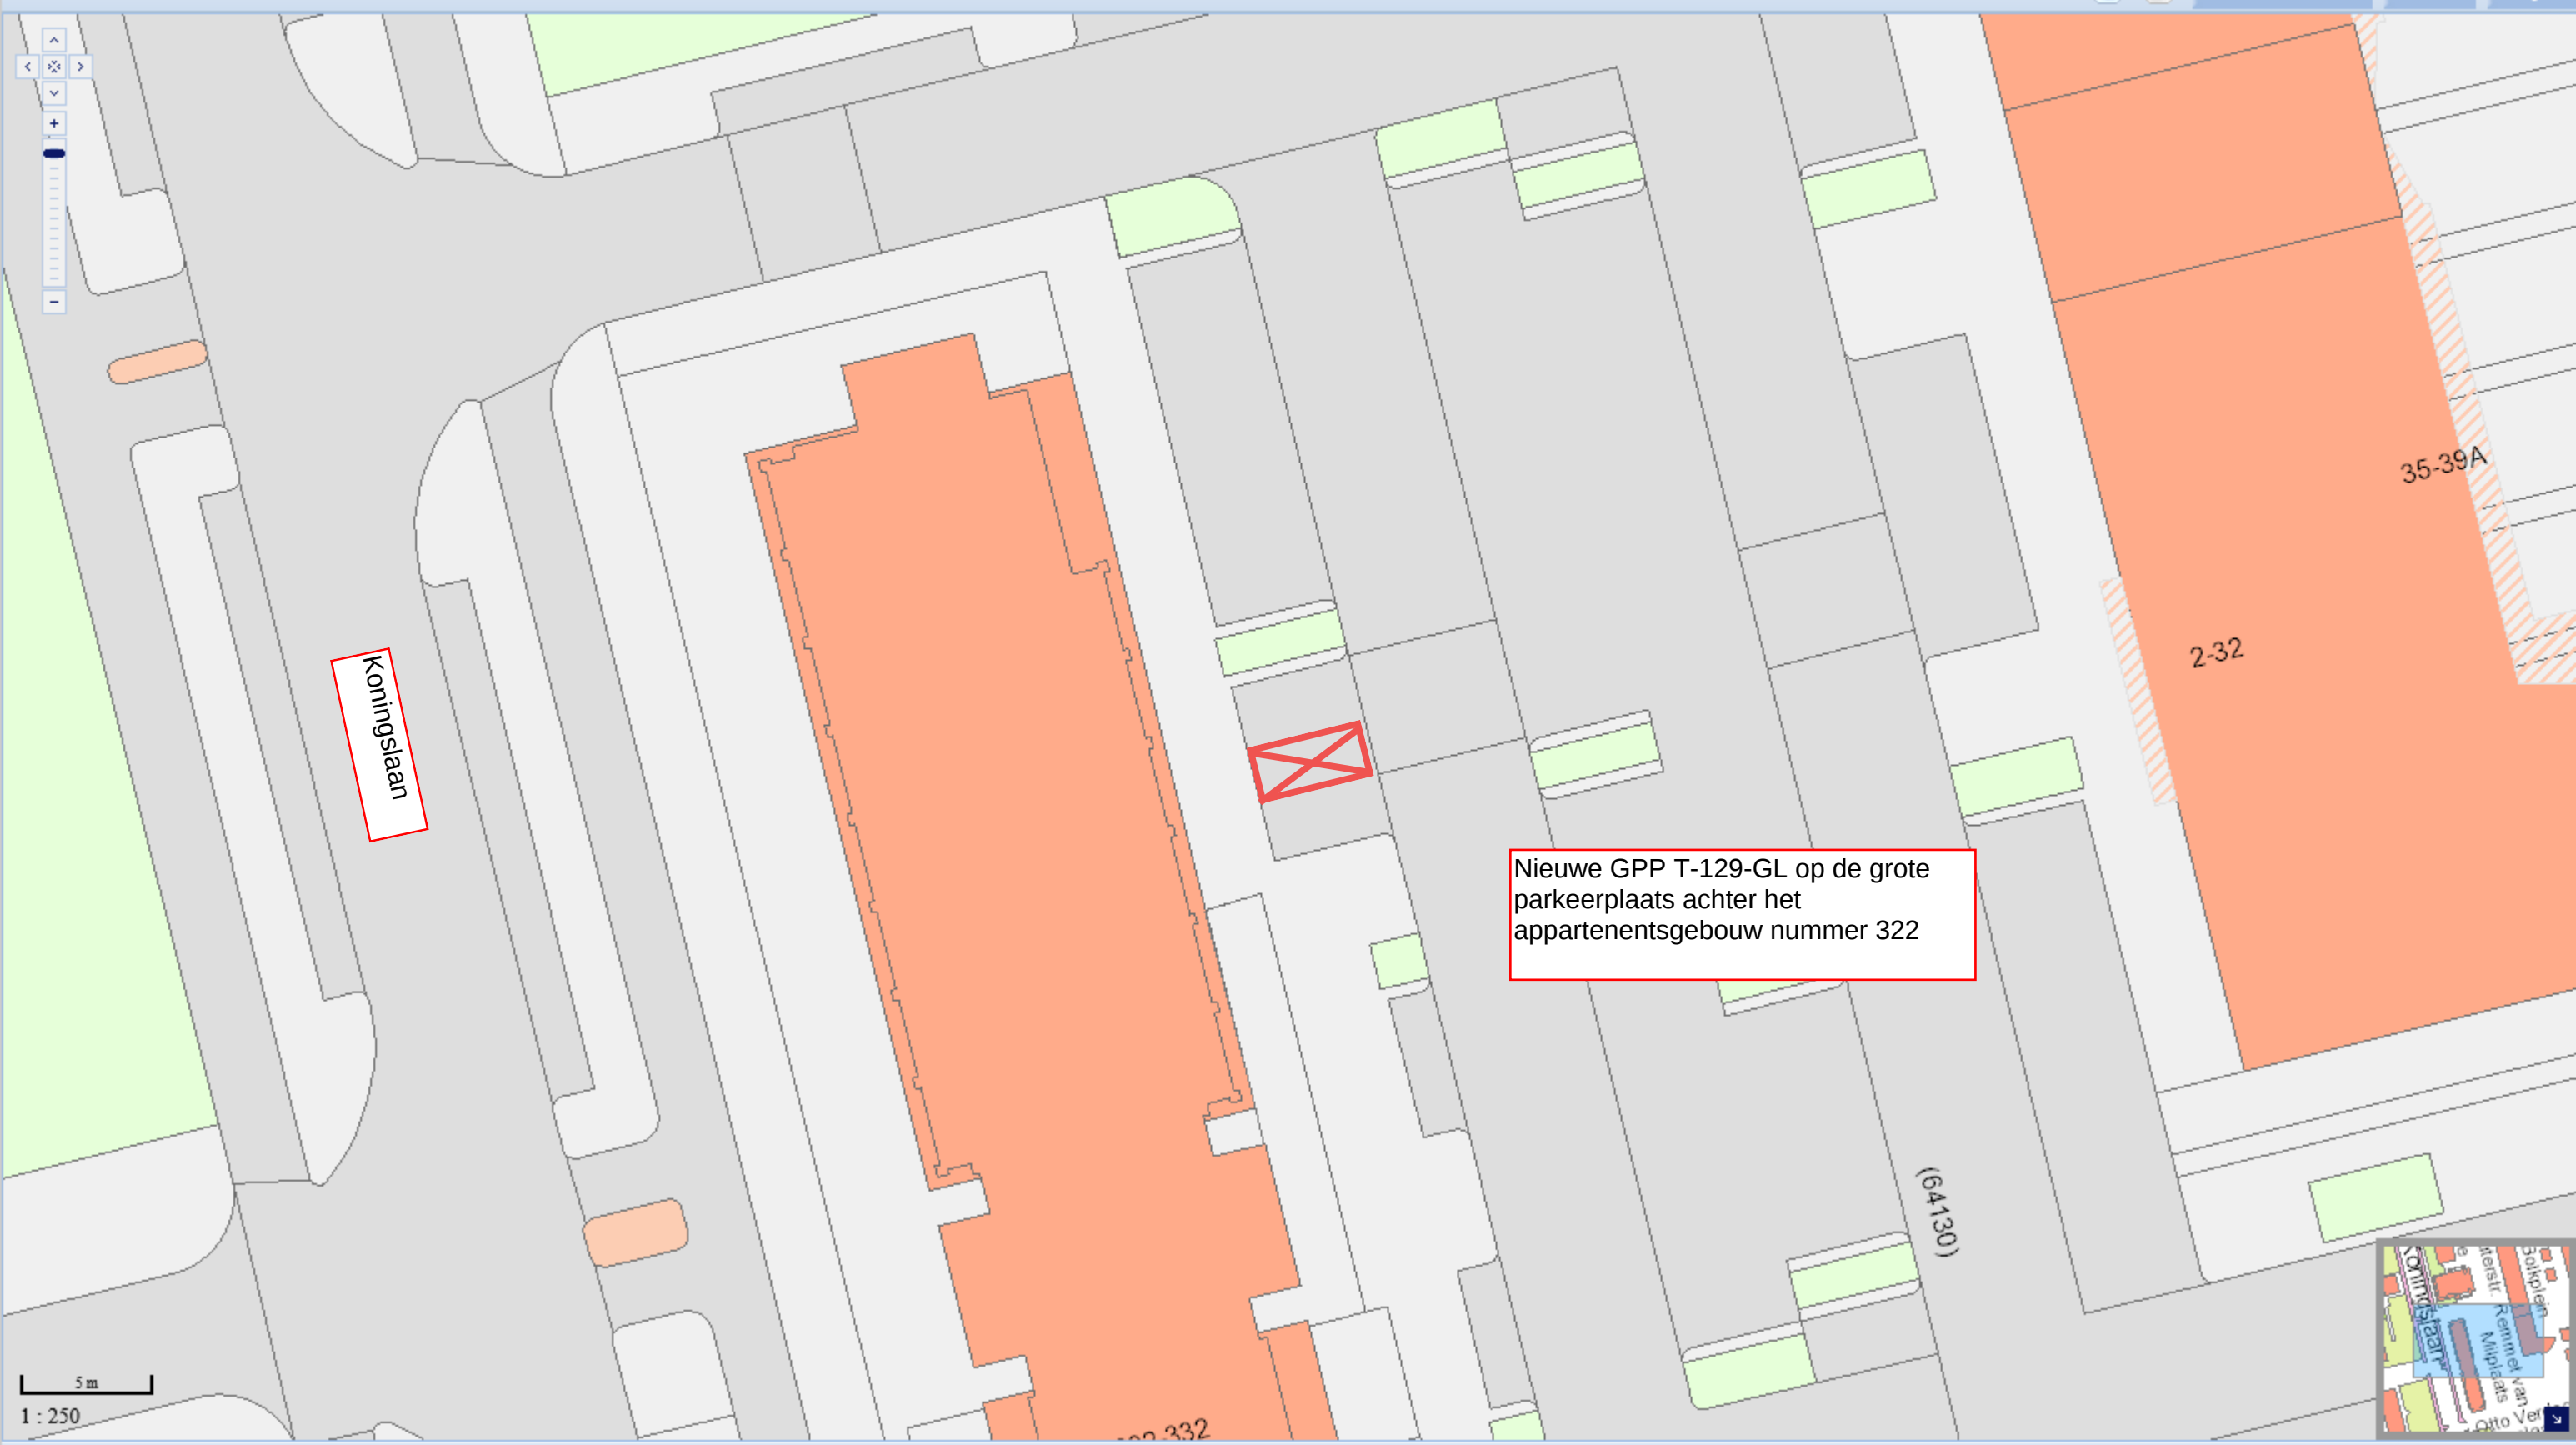

Koningslaan

35-39A

2-32

(64130)

Nieuwe GPP T-129-GL op de grote
parkeerplaats achter het
appartementengebouw nummer 322

5 m

1 : 250

