


Tekening 847274-B

Aanleggen van een dam met duiker in a-water OVK03514 op perceel WDT00D2306

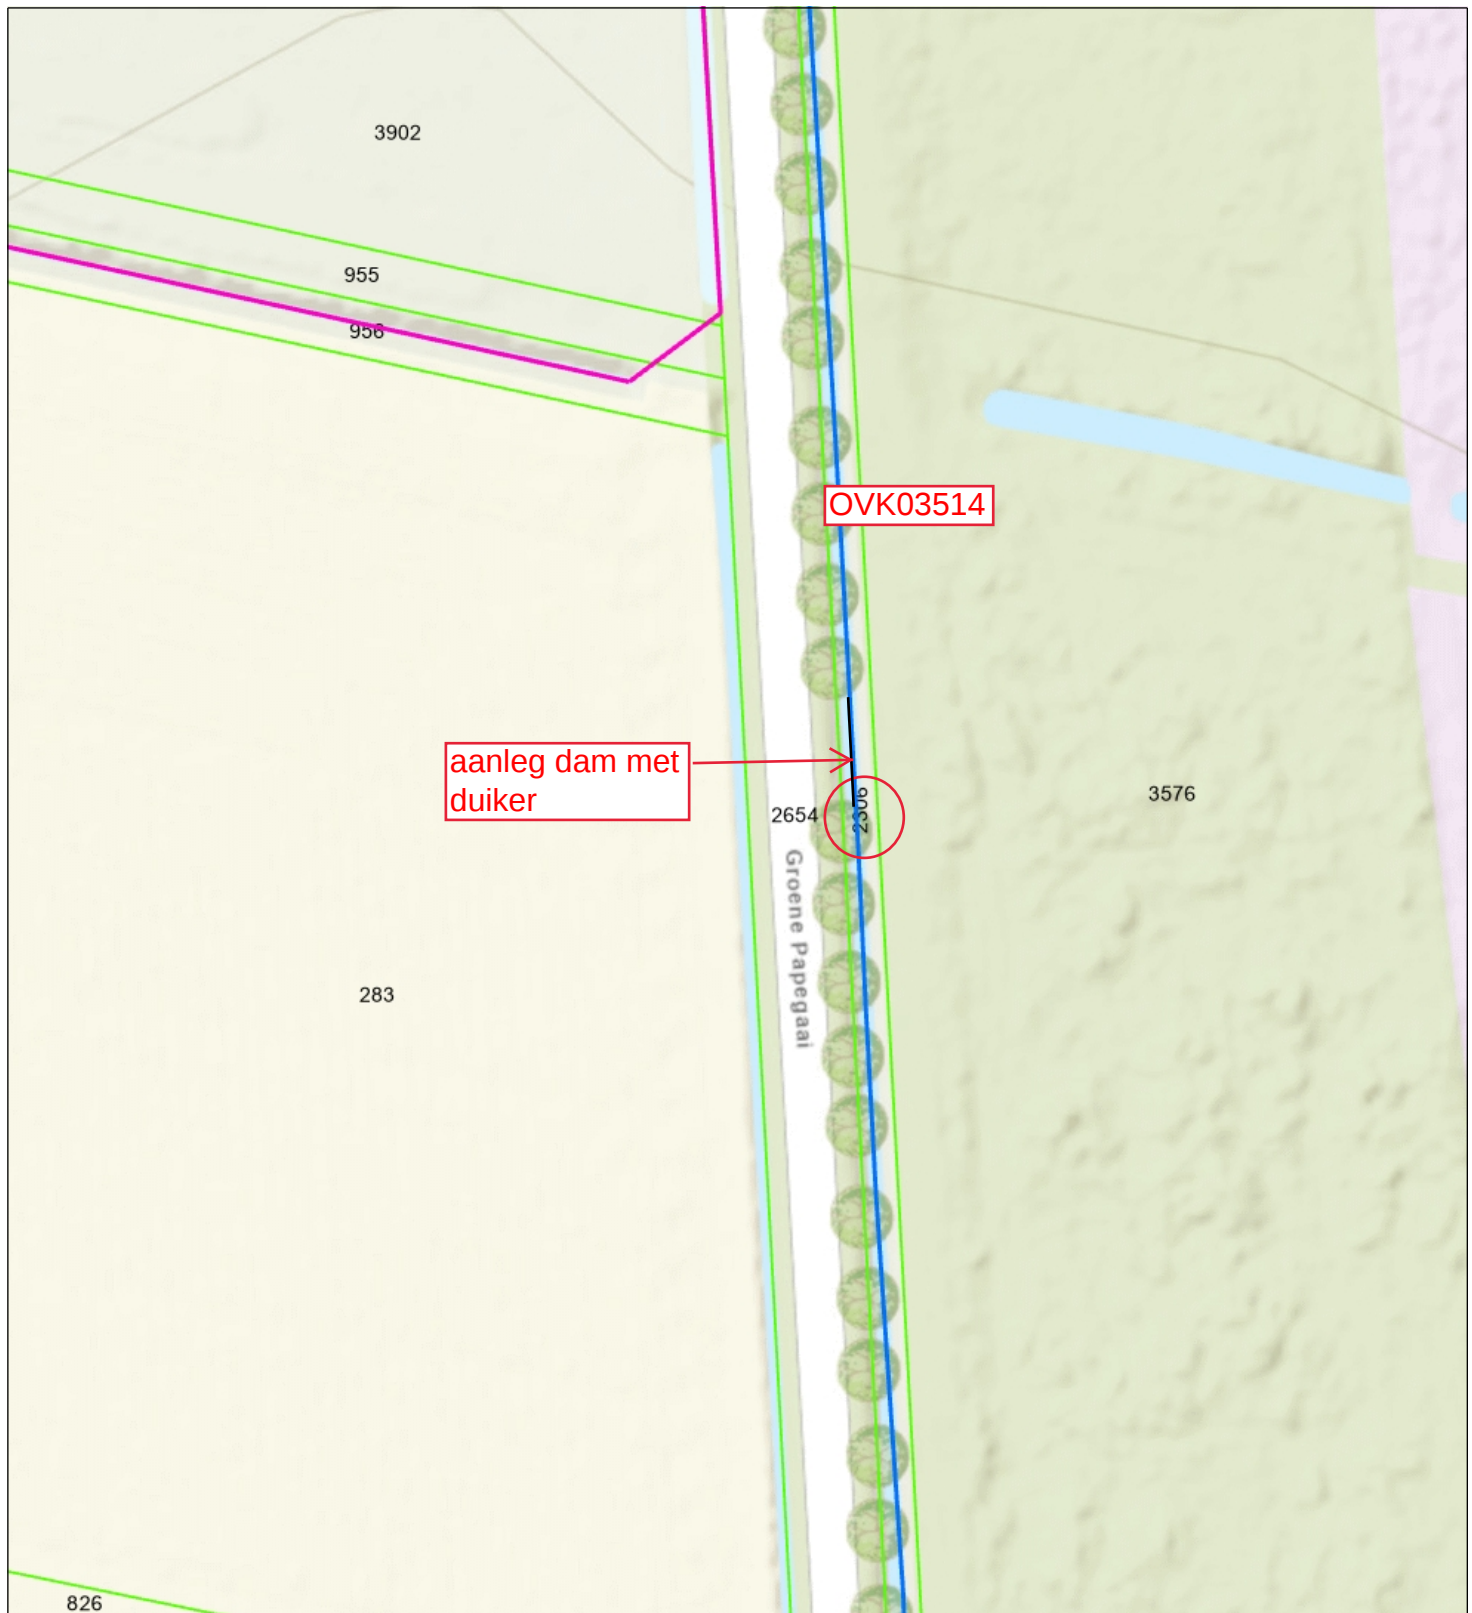

- Stuw
- Duiker
- Categorie A waterloop
- Categorie B waterloop
- Afwijkend
- Aangelande
- Percelen
- Topo



Waterschap
Brabantse Delta

Naam/Proces:

-Auteur-

Datum: 12-05-2025

Formaat: A4

Schaal: 1:750

