


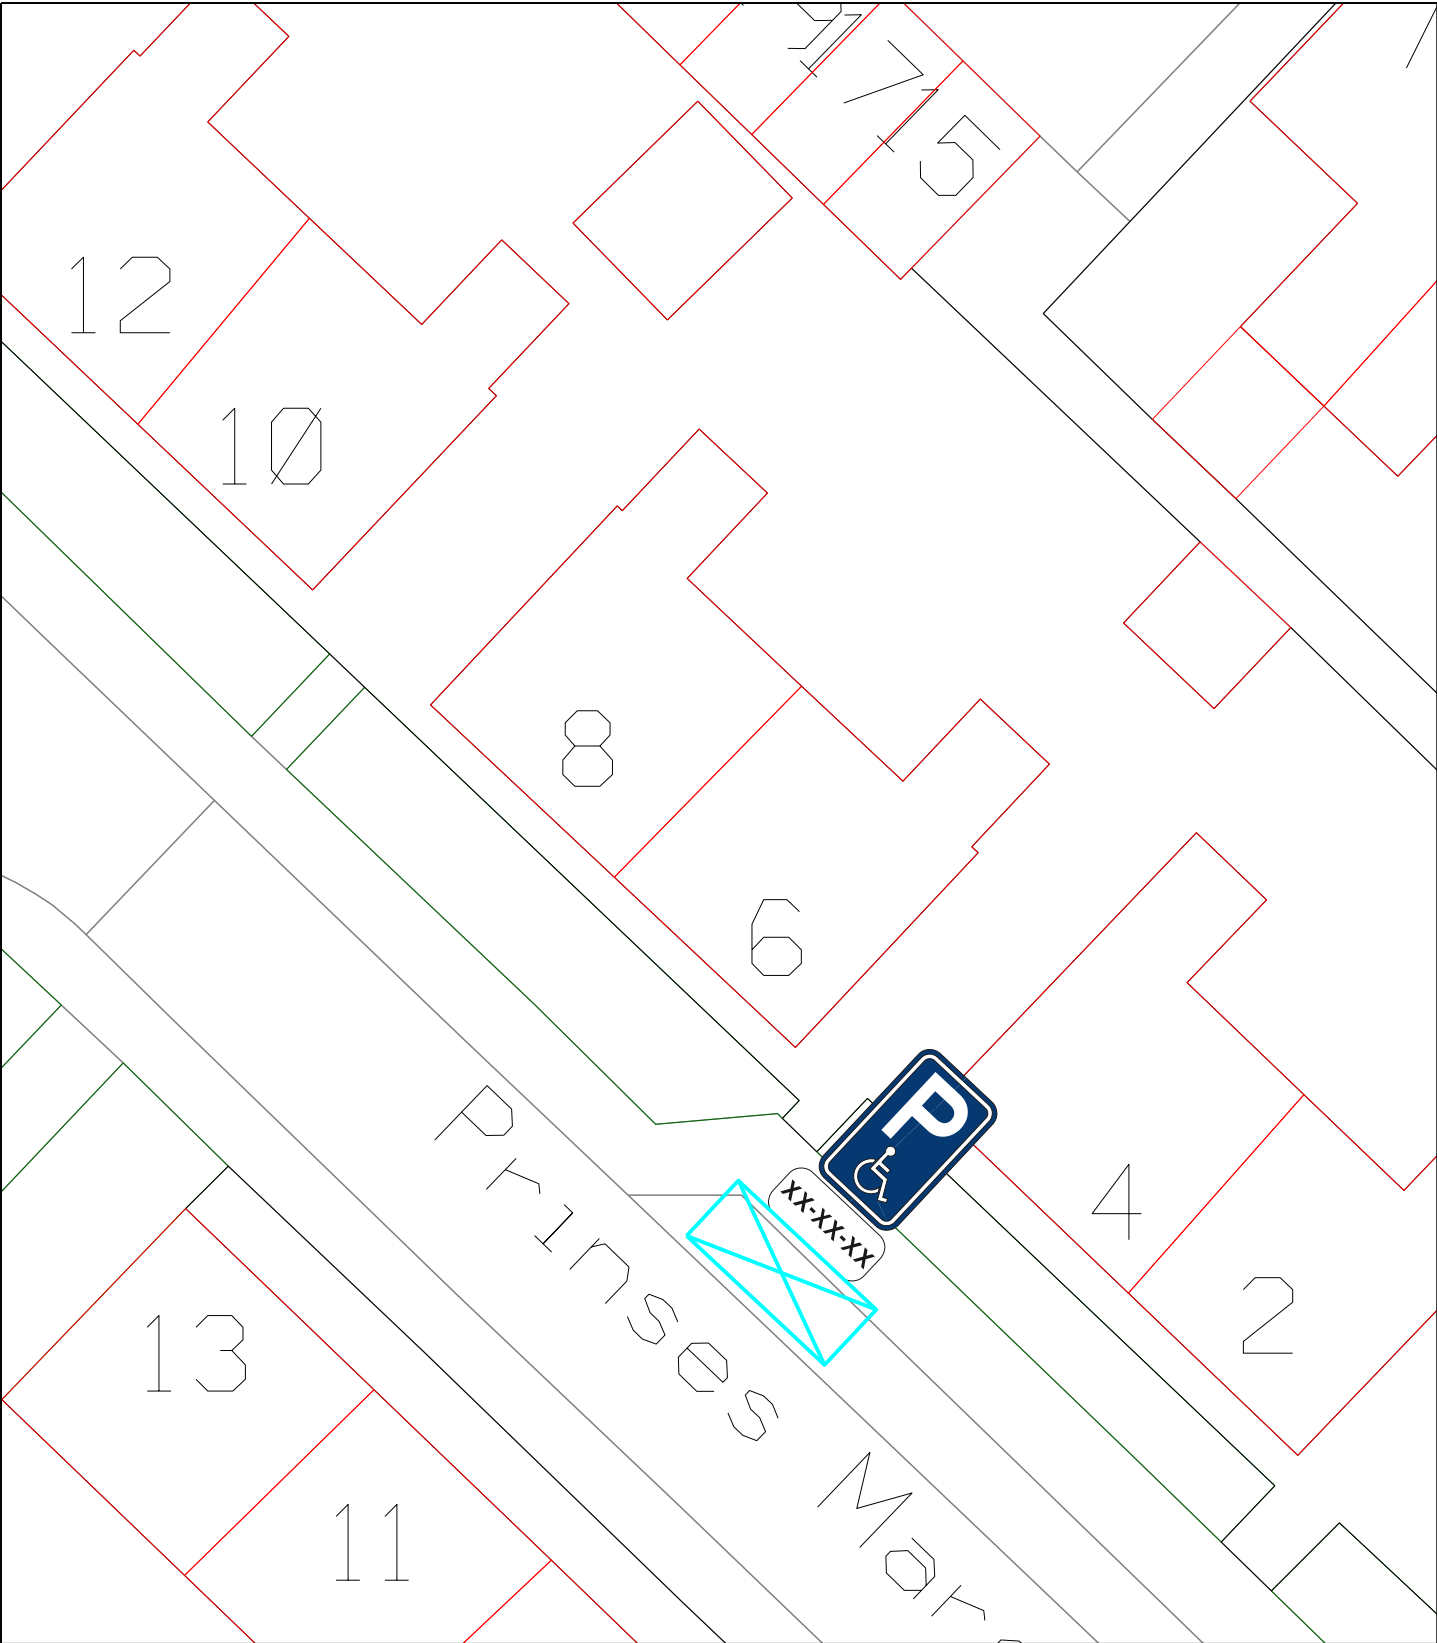

C	-	-	-	-
B	-	-	-	-
A	-	-	-	-
WIJZIG.	DATUM	OMSCHRIJVING	GETEKEND	AKKOORD

 gemeente Goeree-Overflakkee		ONDERDEEL GPP Prinses Marijkestraat 4, plaatsen t.h.v. nr 4		
PROJECT Gehandicapten Parkeerplaatsen		TEKENINGNUMMER Z-25-171945	BLAD 1 van 1	GETEKEND COL
		KERN Stellendam	SCHAAL 1:200	AKKOORD MvG
			FORMAAT A4	DATUM 06-05-2025