


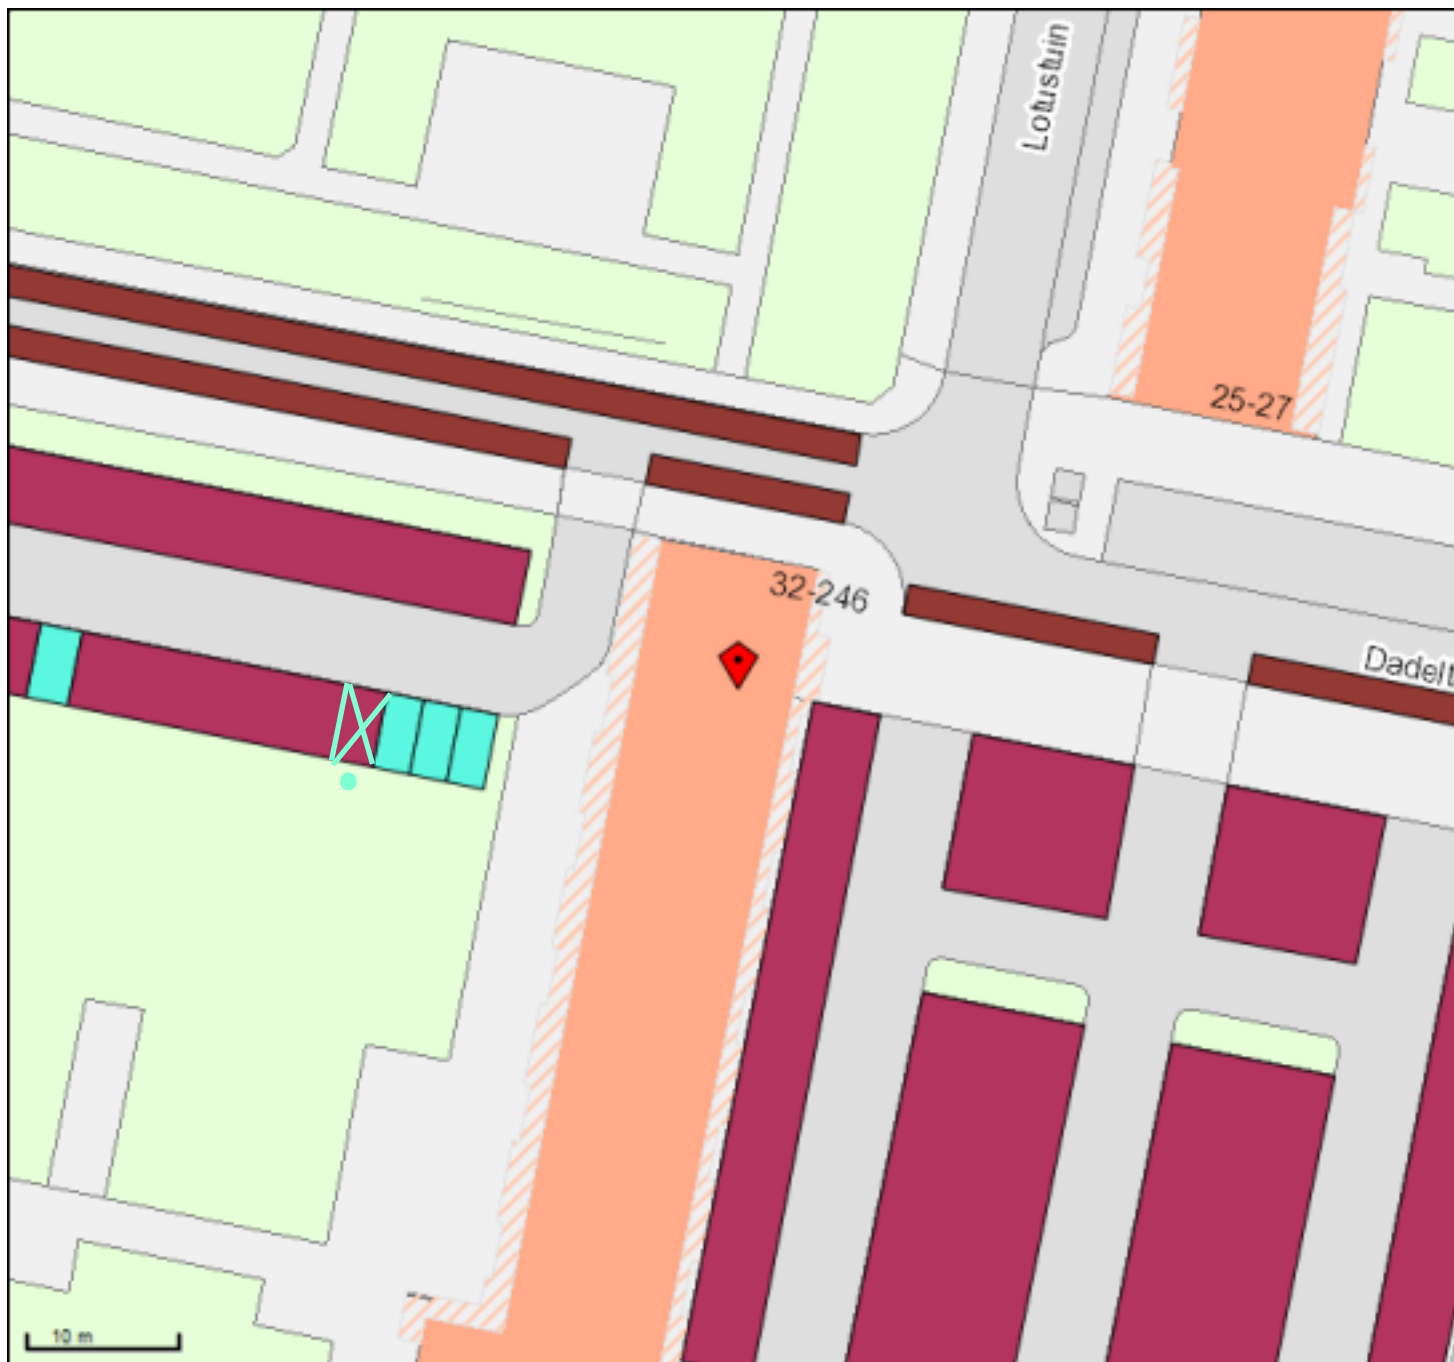

Dadeltuin

4de parkeerplaats vanaf links

20-GX-SN

- Elektrische oplaadpunten
- Gehandicaptenparkeerplaats algemeen
- Gehandicaptenparkeerplaats algemeen met onderbord
- Gehandicaptenparkeerplaats met onderbord
- Gehandicaptenparkeerplaats op kanteel
- Gehandicaptenparkeerplaats op kanteel
- Kiss and Ride, halen en brengen
- Laad en lossen
- Laad en lossen met onderbord
- Laad en lossen tijdsafhankelijk
- Langsparkeren
- Parkeerplaats Arts algemeen
- Parkeerplaats Arts met tijdsbeperking

Dadelu 192

GPP met kenteken 20-GX-SN

Info John Landa 0641549143



Naam: John Landa

Schaal: 1:500

Papier: A4

Linksonder: 97198,433805

Rechtsboven: 97295,433895