


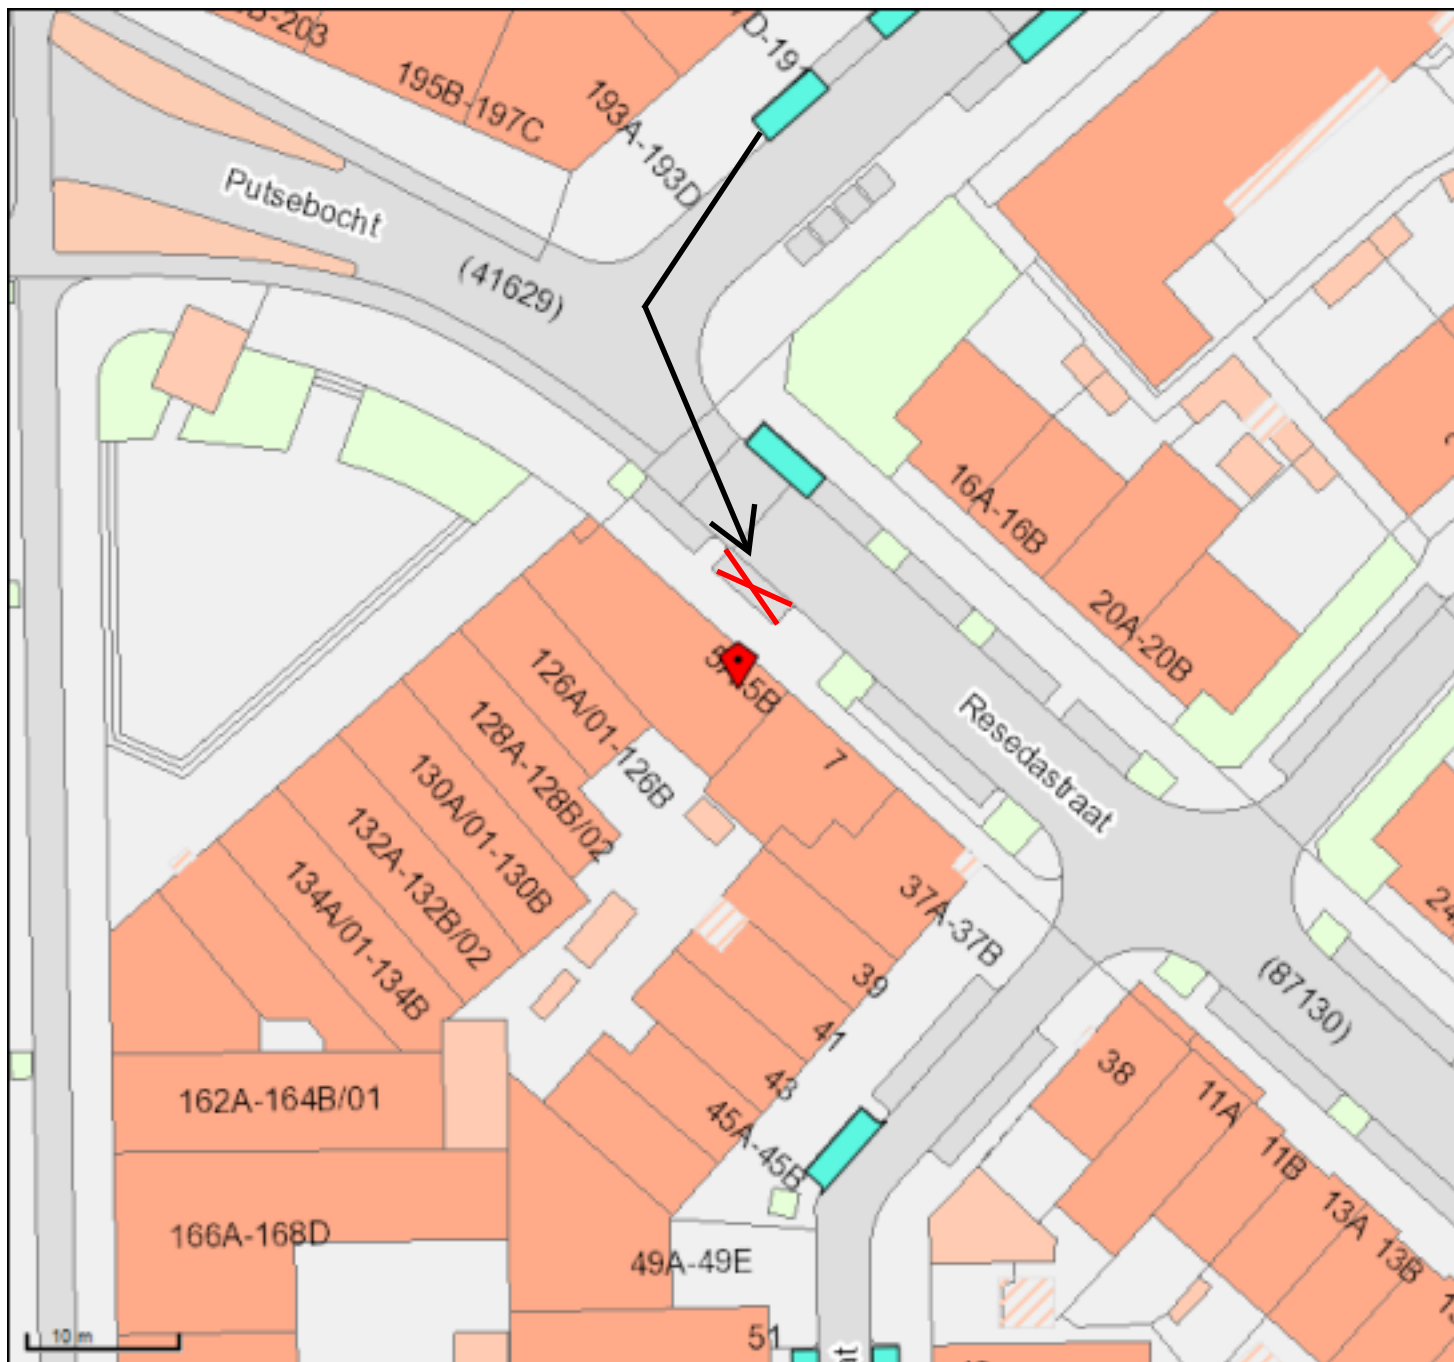

Resedastraat

Verplaatsing GPP naar Resedastraat
5-A

-  Elektrische oplaadpunten
-  Gehandicaptenparkeerplaats algemeen
-  Gehandicaptenparkeerplaats algemeen n
-  Gehandicaptenparkeerplaats met onderb
-  Gehandicaptenparkeerplaats op kenteke
-  Gehandicaptenparkeerplaats op kenteke
-  Kiss and Ride, halen en brengen
-  Laad en lossen
-  Laad en lossen met onderbord
-  Laad en lossen tijdsafhankelijk
-  Langsparkeren
-  Parkeerplaats Arts algemeen

Resedastraat 5-A

Verplaatsing GPP met kenteken
28-XTL-4

Info John Landa 0641549143



Naam: John Landa
Schaal: 1:500
Papier: A4

Linksonder: 93524,434102
Rechtsboven: 93620,434192