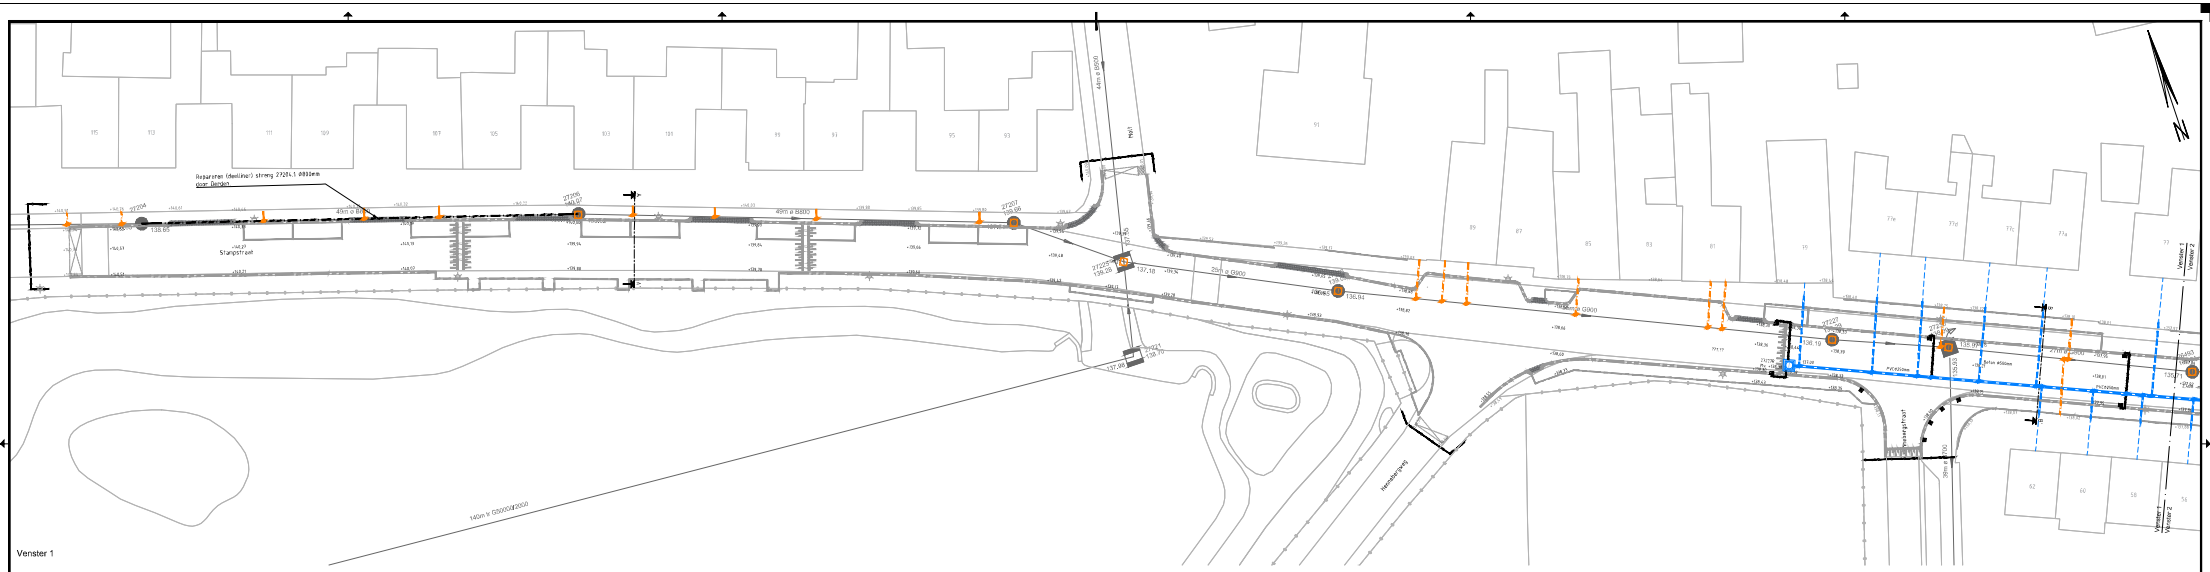

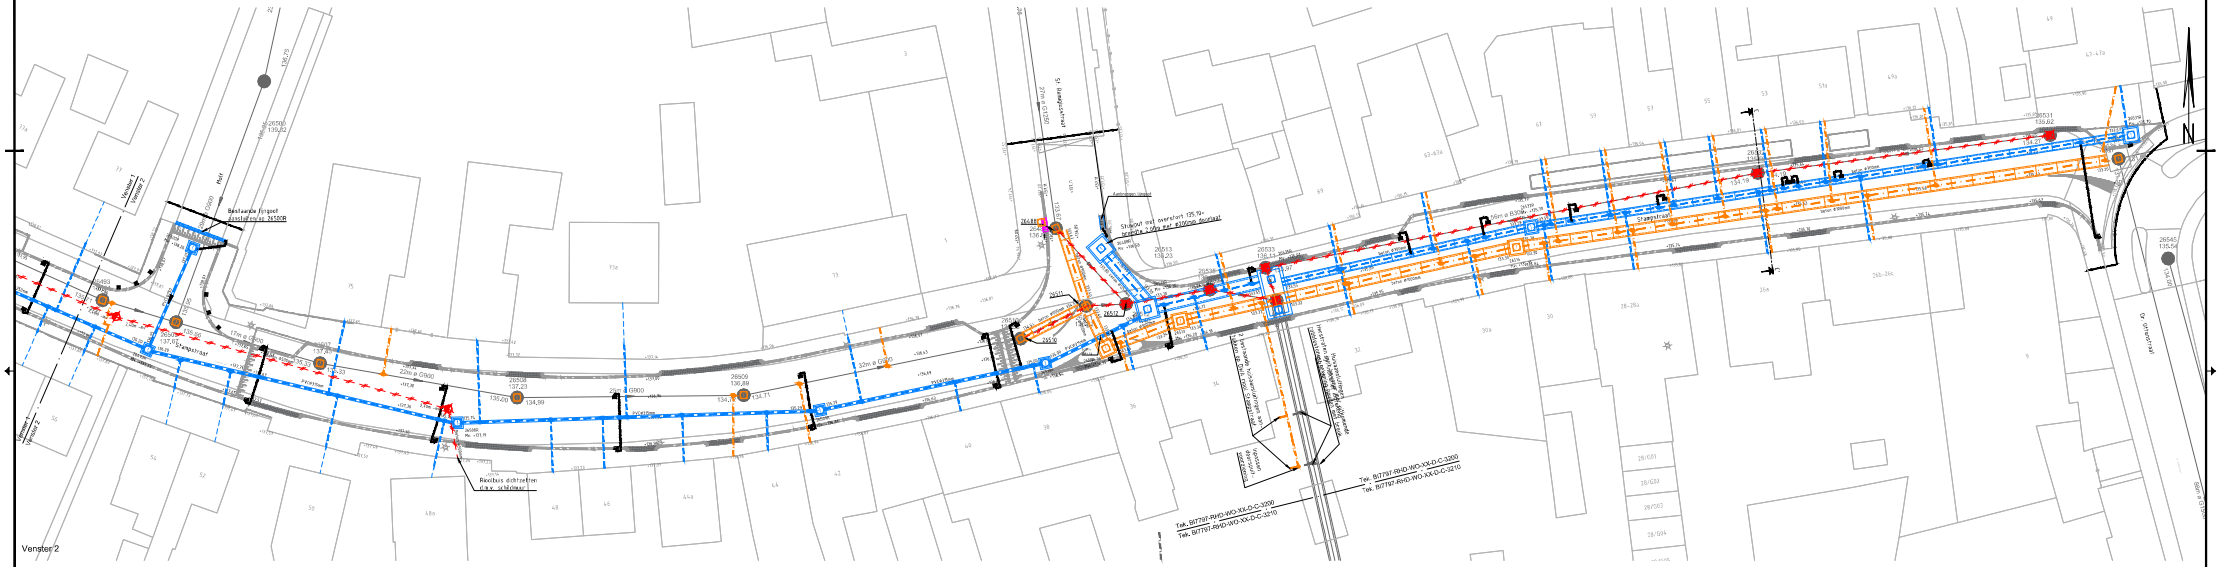

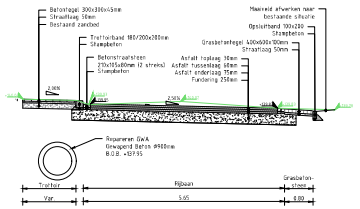

UITSNEDE A-A': Dwarsprofiel Stampstraat
Schaal 1:50

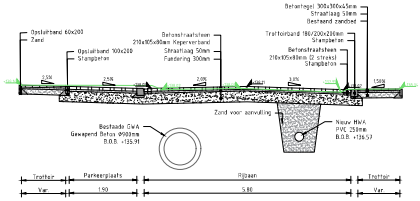

UITSNEDE B-B': Dwarsprofiel Stampstraat
Schaal 1:50

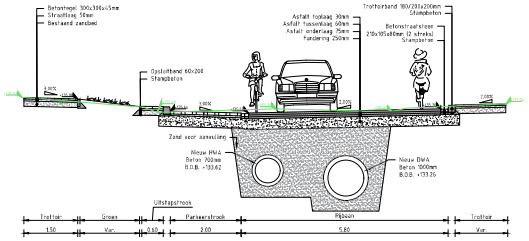

UITSNEDE C-C': Dwarsprofiel Stampstraat
Schaal 1:50

Algemeen:
Huisaansluitingen GWA en RWA) zijn niet ingetekend en worden indicatief weergegeven.
Op aangeven van de toezichthouder wordt de juiste locatie van aansluiting in het werk bepaald.

Legenda

- Aanbrengen RWA-riool
- Aanbrengen RWA inspectieput
- Aanbrengen kolkaansluitingen PVC Ø160mm
- Vervangen GWA / RWA huisaansluiting incl. Nieuwe inlaat en riolering
- Aanbrengen GWA-riool
- Aanbrengen GWA inspectieput
- Verwijderen riolering
- Verwijderen put
- Aanbrengen straatkolk 300x450mm
- Aanbrengen trottoirkolk 300x450mm
- Bestaande riolering
- Markpinnen

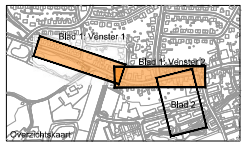

02	Tweede uitgave				
01	Eerste uitgave				
versie	omschrijving	gemaakt	gecontroleerd	akkoord	datum

opdrachtgever
Gemeente Simpelveld

Simpelveld

Groot Onderhoud Wegen 2023

Rehabilitatie Stampstraat
Rioolontwerp

Rioneringsdienst Heerlerheide B.V.
Mobility & Infrastructure

Gefiniet | 1.0

A0 - 841x1260 | 1:200 | RIO | 1 | 2 | BI7797-RHD-WO-XX-D-C-3200

© Rioneringsdienst Heerlerheide B.V. Alle rechten voorbehouden. Niets uit deze tekening mag zonder schriftelijke toestemming van de rechthebbende worden gebruikt, gekopieerd of openbaar gemaakt.