


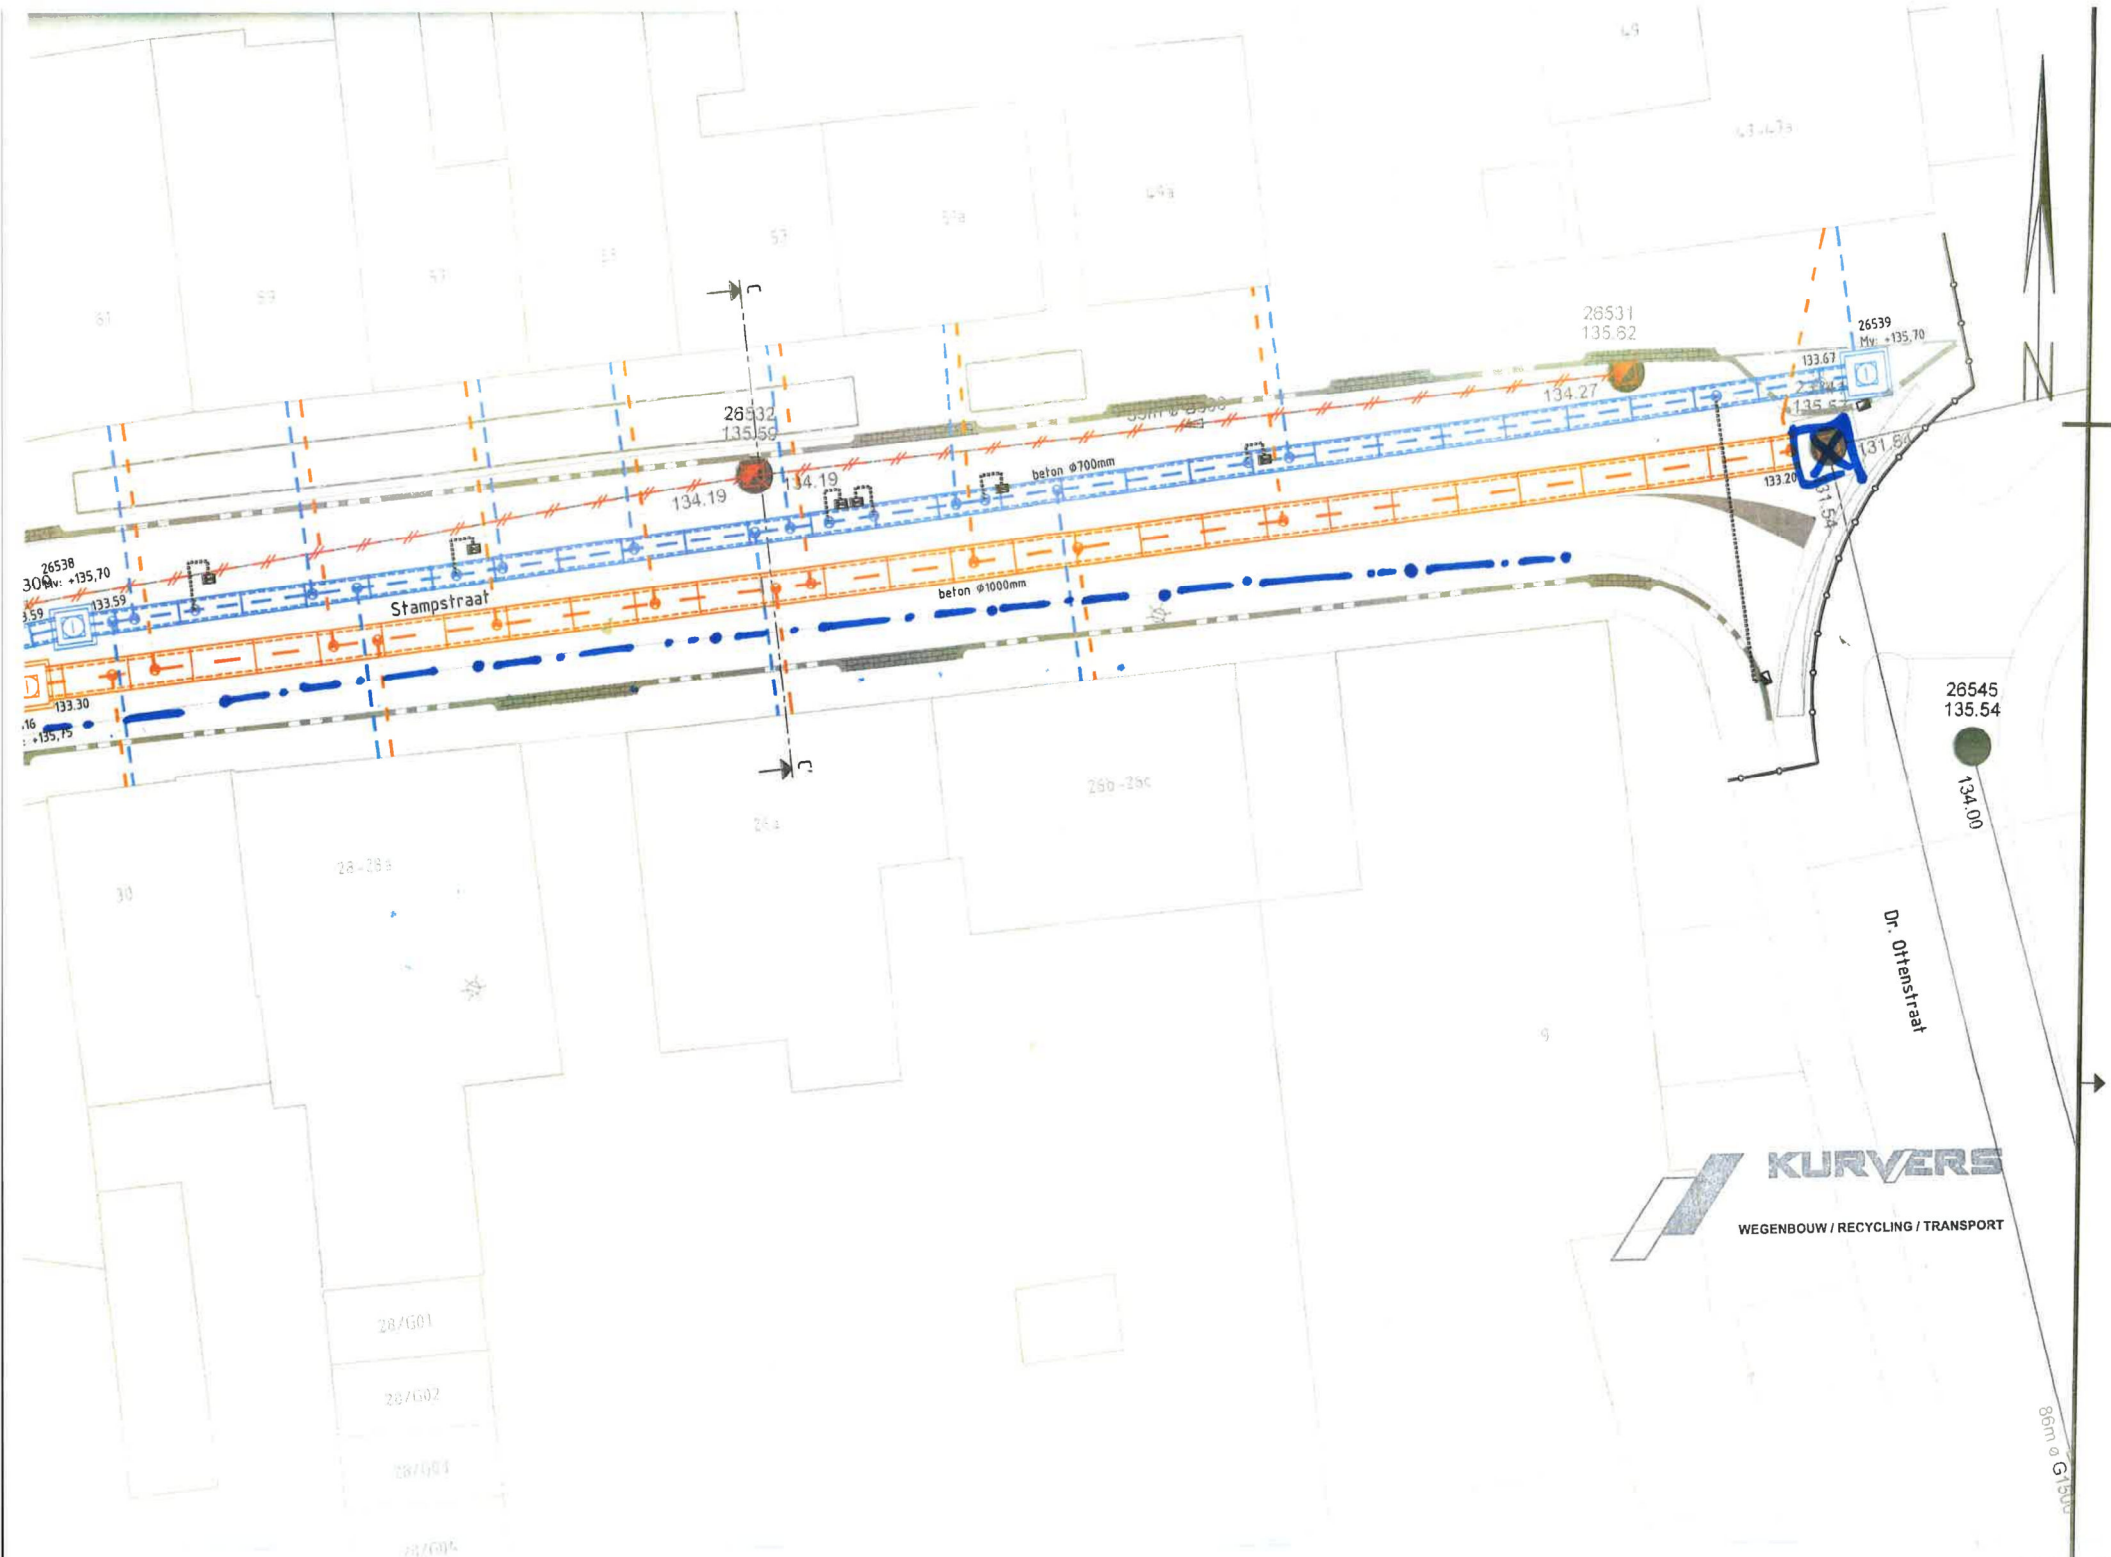

Impassen
doorspuit-
voorziening

2 bestaande huisaansluitingen aantakken op DW A riool Stampstraat.

... Raminusstraat