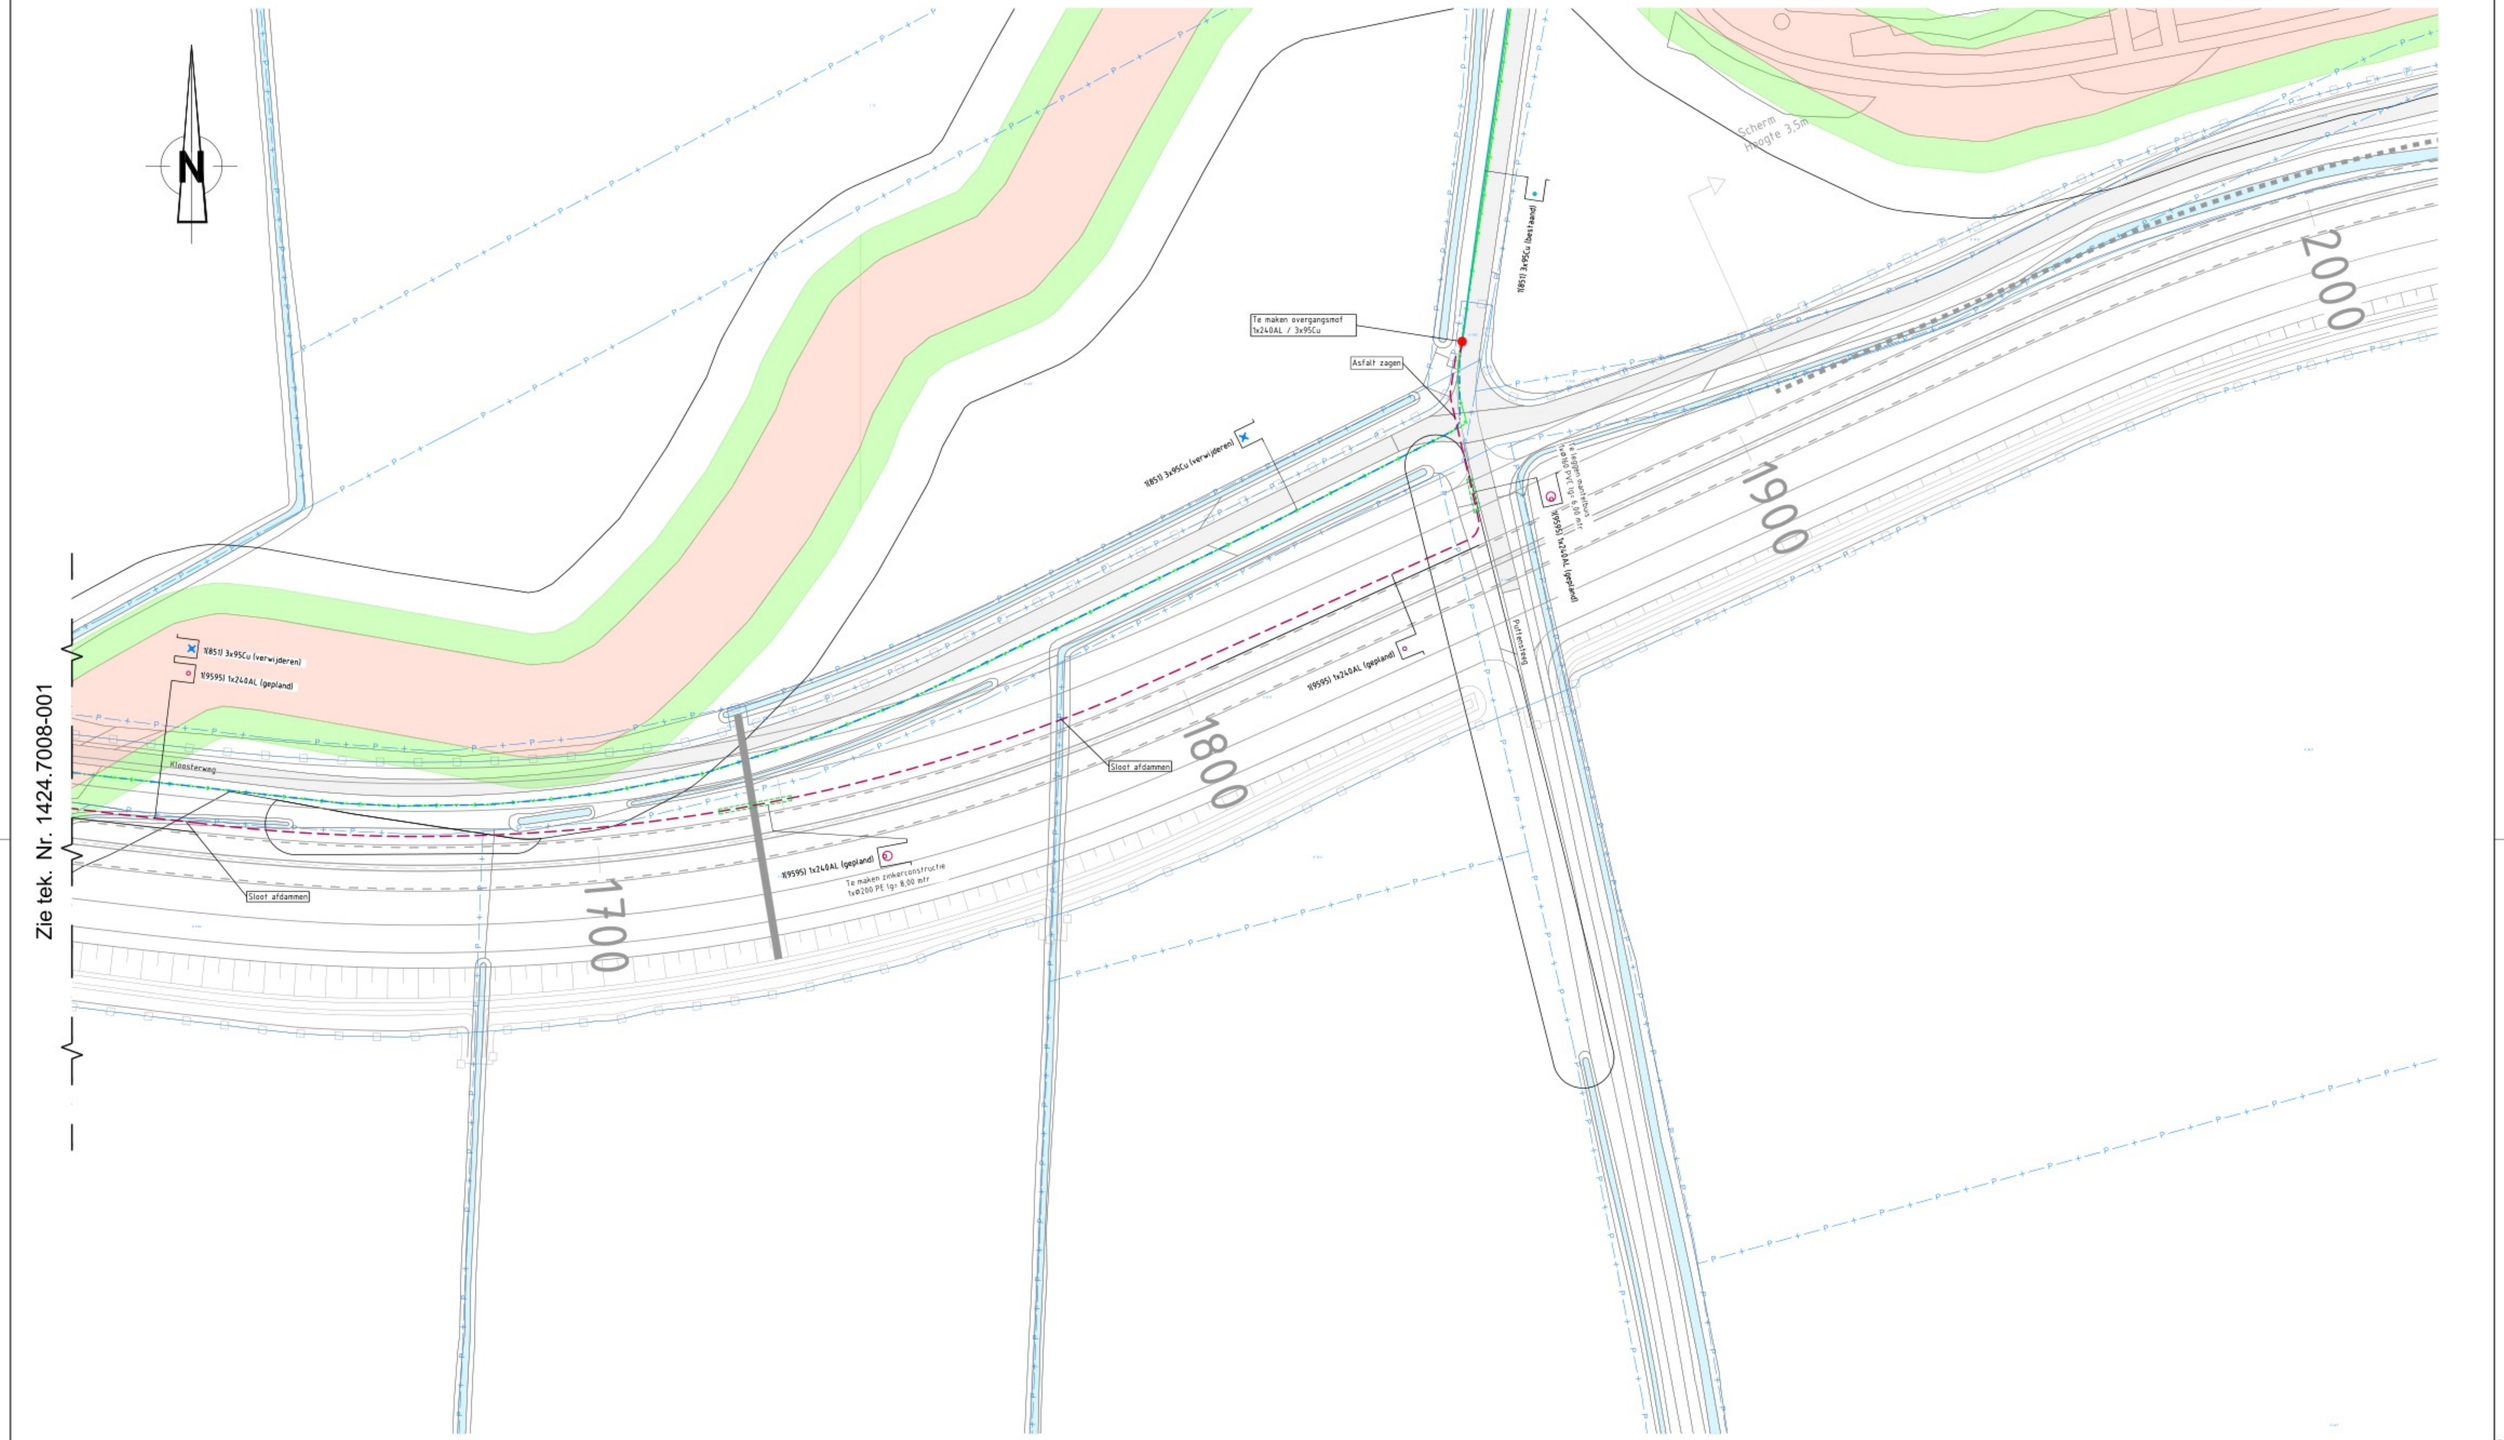

Legenda

Geometrie	Omschrijving	Status
	Buisleiding gevaarlijke inhoud	Bestaand
	Datatransport	Bestaand
	Hoogspanning	Bestaand
	Laagspanning	Bestaand
	Middenspanning	Bestaand
	Gas hoge druk	Bestaand
	Gas lage druk	Bestaand
	Overig	Bestaand
	Warmtenet	Bestaand
	Water	Bestaand
	Drukriolering	Bestaand
	Riolering vrijverval	Bestaand

Zoneringen

- Kernzone
- Beschermingszone A
- Beschermingszone B

Geul status	Kabel symbool	Omschrijving
Gepland		Kabel gepland
Bestaand		Kabel gepland in MB
Te verwijderen		Kabel bestaand (in bedrijf)
Buiten bedrijf stellen		Kabel te verwijderen
Mantelbuis / boring		Kabel Buiten Bedrijf

Versie	Omschrijving / Wijziging	Datum	Getekend	Gezien
0	eerste ontwerp	07-01-2025	JA	JS

OPDRACHTGEVER : ENEXIS

R.07943 - 30203975

PROJECT : REC RAD NKL A27 Kloosterweg MS
Kloosterweg
Gemeente Geertruidenberg

ONDERWERP : Tracé tekening

PROJ.NR. : 1424.7008
ONTWERP :
GETEKEND :
DATUM : 07-01-2025
SCHAAL : 1:500
FORMAAT : A1

TEKENING NR.
1424.7008-002

baas brengt nieuwe energie
Engineering & Consultancy
Schapendreef 80
4824 AM Breda
088 - 222 7000
info@baasengineering.nl
www.baasbv.nl

Deze tekening is eigendom van Baas Engineering & Consultancy, zonder haar toestemming mag niets uit deze tekening worden gebruikt, gekopieerd of aan derden ter beschikking worden gesteld.

Bestandsnaam: 1424.7008-001_R0.dwg Layout: 002 Plot op 6 Jan-1-2025 AutoCAD version: 2013