


# het realiseren van parkeerplaatsen met stootbalken nabij a-water thv de Slof 38 in dongen

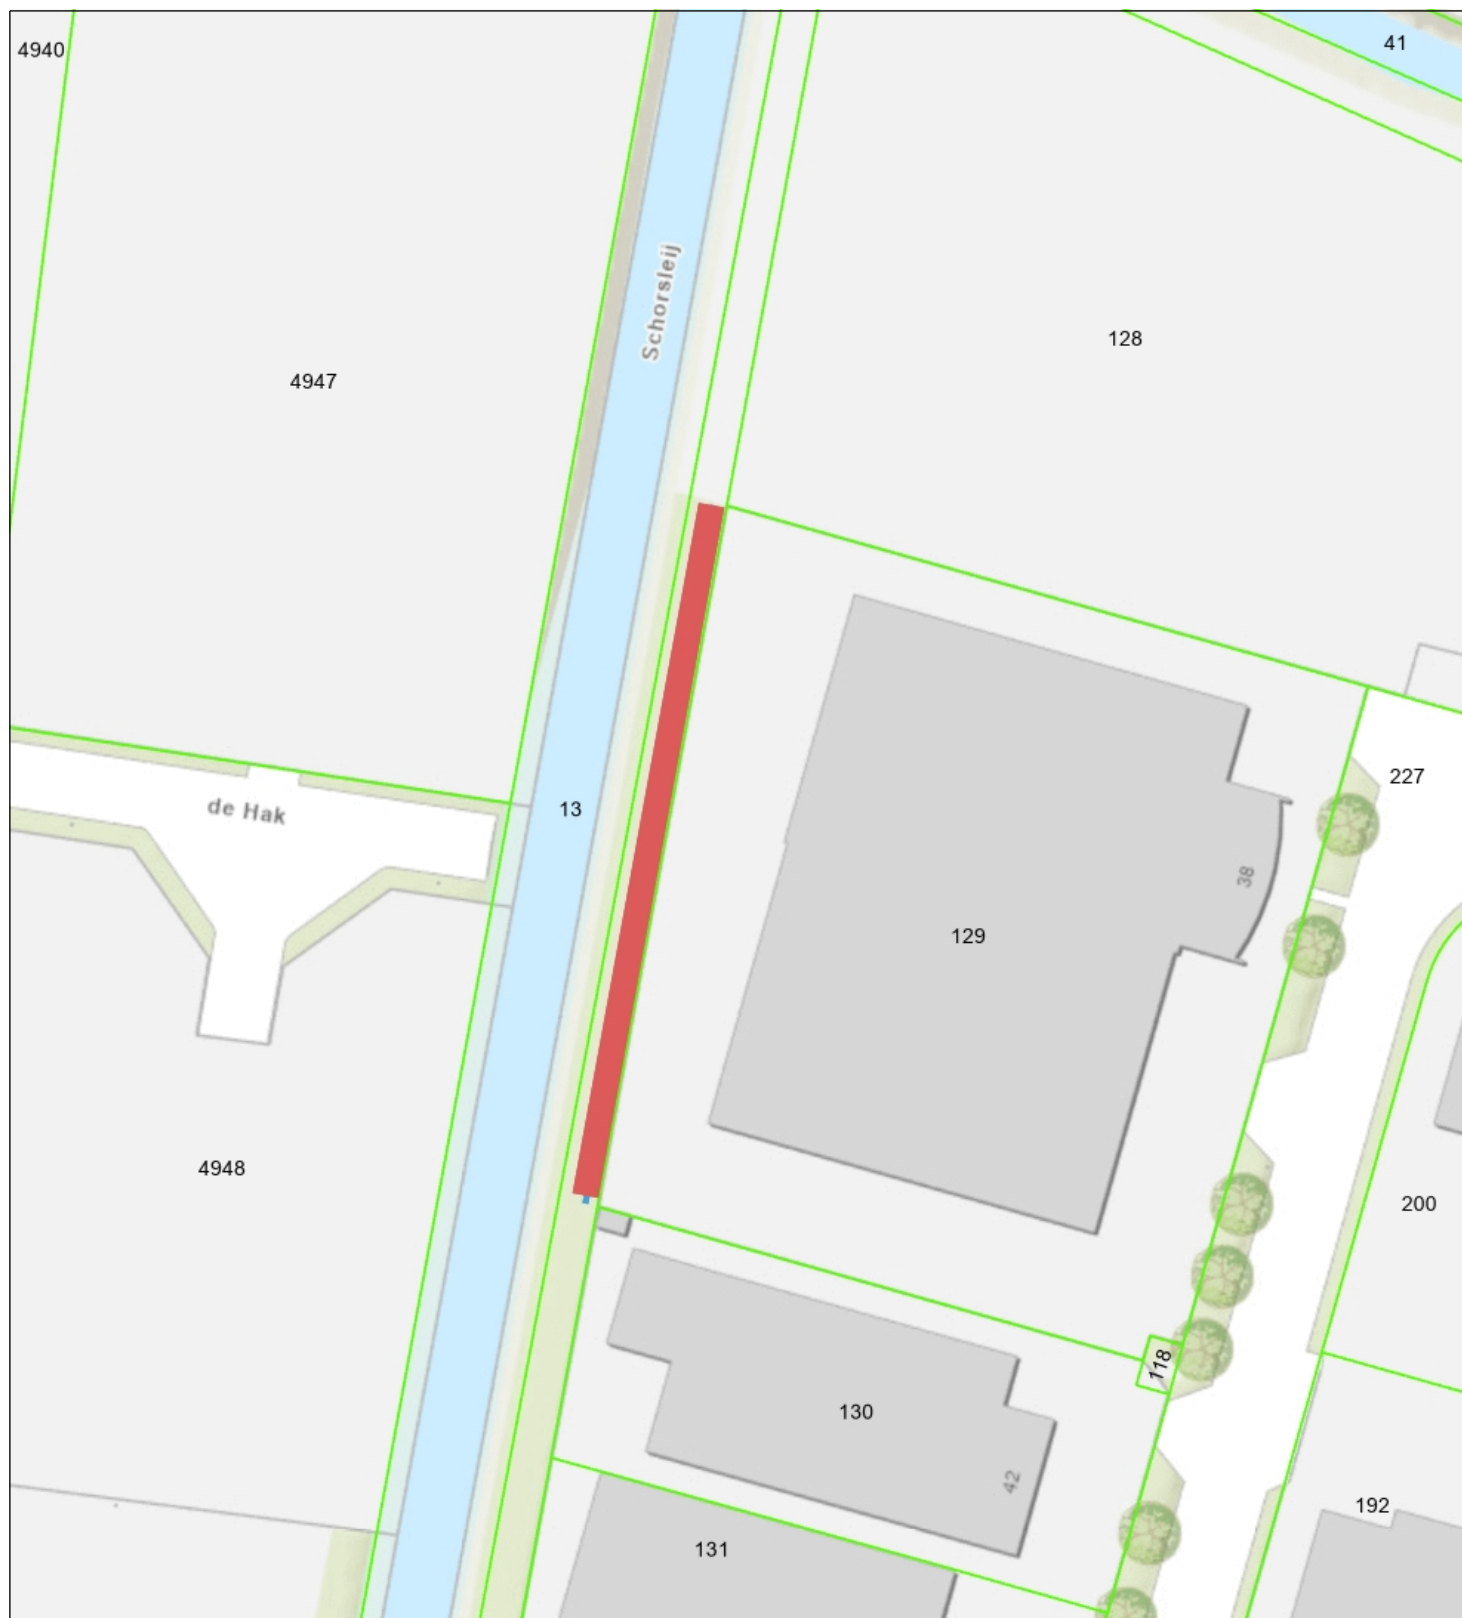

 Percelen  
Topo



 Waterschap  
**Brabantse Delta**



**Naam/Proces:**  
0652877872-B

**Datum:** 02-05-2025

**Formaat:** A4

**Schaal:** 1:750