

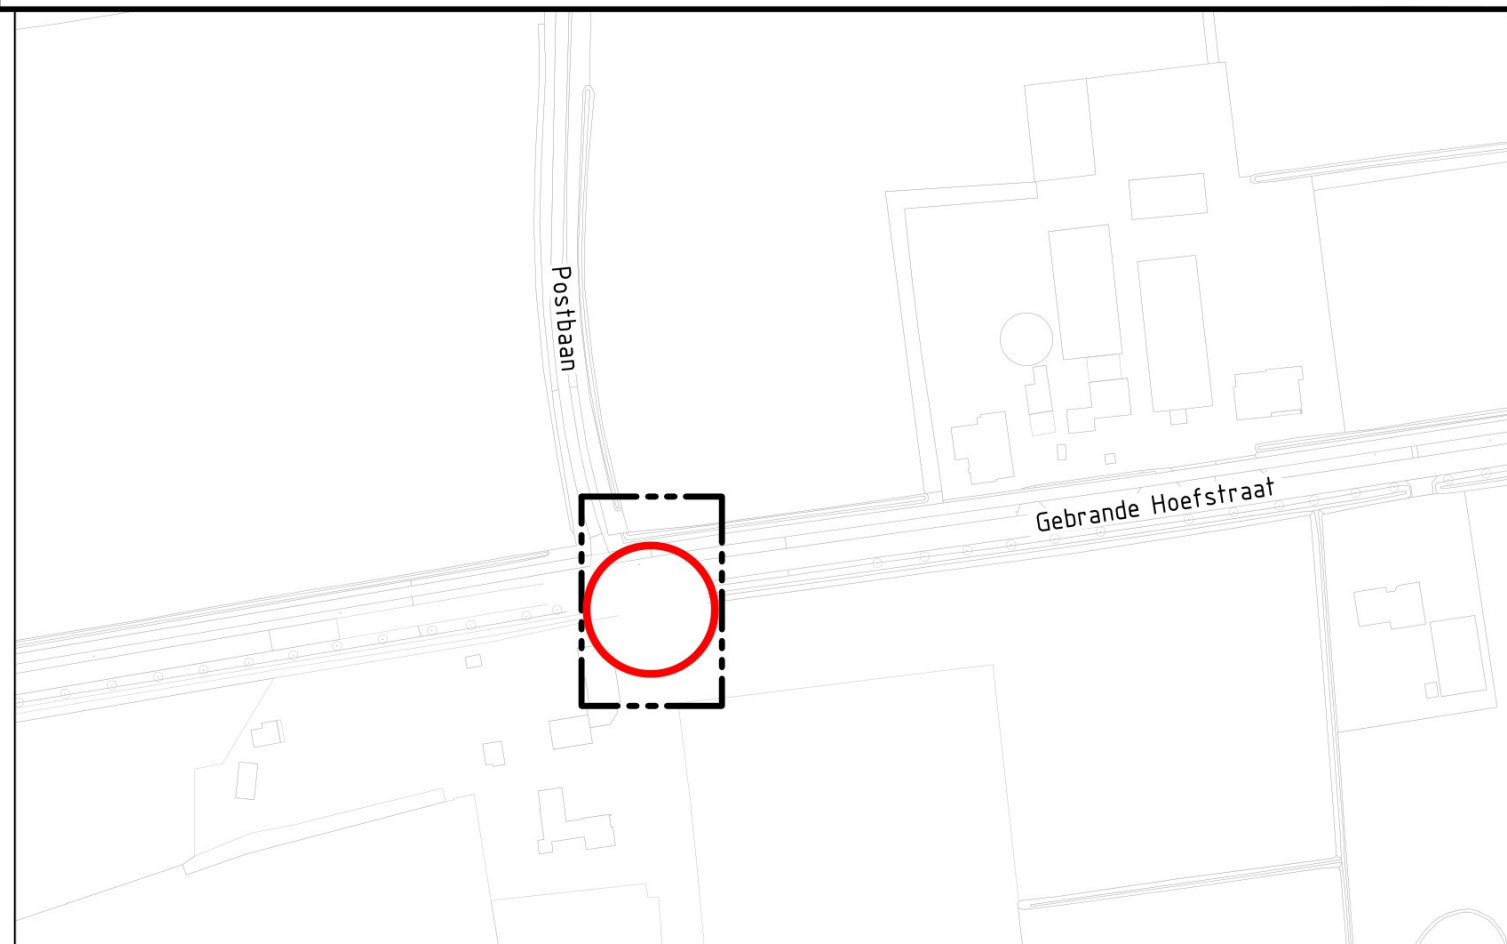


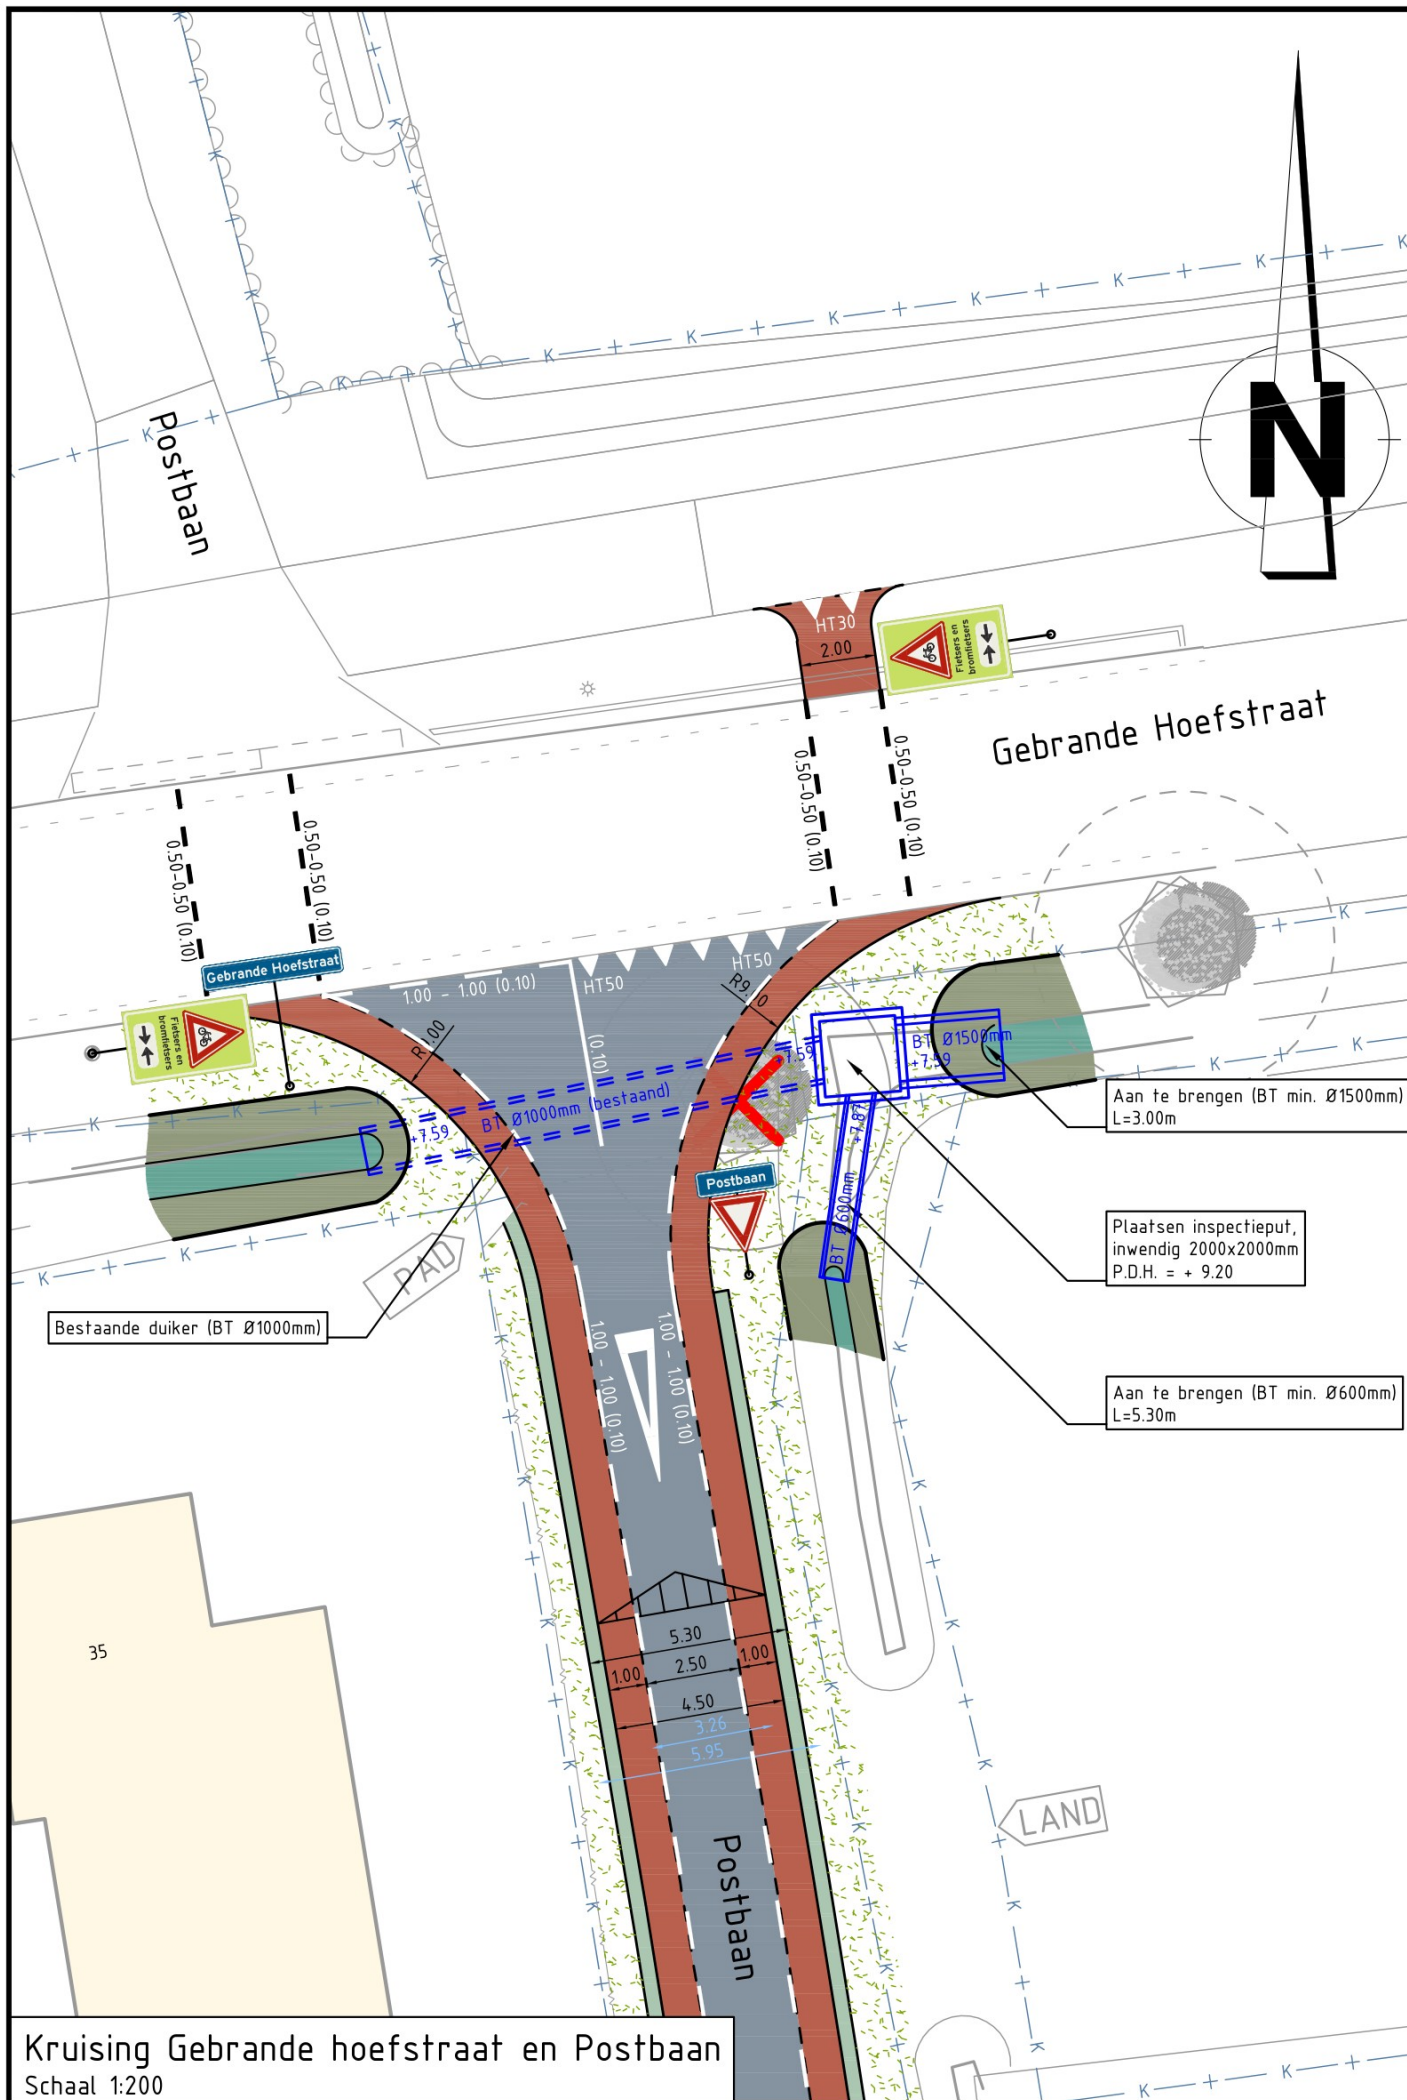

OPMERKINGEN

- Coördinatensysteem RD (x, y);
- Maten in meters, tenzij anders vermeld;
- Materiaalmaten in millimeters, tenzij anders vermeld;
- Peilmaten in meters t.o.v. NAP, tenzij anders vermeld;
- Diameters in millimeters, tenzij anders vermeld;
- Maten exclusief kantopsluifingen.

OPMERKINGEN:
Maten in meters, tenzij anders vermeld.
Peilmaten in meters t.o.v. NAP.

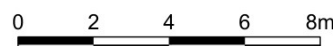

Verklaring

- K — bestaande kadastrale grenzen
- — — — — bestaande situatie
- == == == == == Bestaande duiker
- □ □ □ □ nieuwe inspectieput
- == == == == == Nieuwe duiker

D-2	12-05-2025	Definitief versie 2 (wijzigen diameter duikers en inspectieput)	
D-1	08-05-2025	Definitief versie 1	
Versie	Datum	Omschrijving	Getekend door

Opdrachtgever
Gemeente Rucphen

Project
Postbaan - Kade - Pierestraat te Rucphen

Onderdeel
Detail duiker en verzamelput t.b.v. vergunningsaanvraag

GEO INFRA B.V.
Civieltechnisch Ingenieursbureau
BedrijvenPark BorchWerf
Emmerblok 18
4751 XE OUD GASTEL
T (0165) 349 350
F (0165) 349 379
E info@geoinfra.nl
I www.geoinfra.nl

Projectnummer 24089050	Datum 12-05-2025	Formaat A3	In 1 bladen, bladnummer 1
Besteknummer ---	Status Definitief-2	Schaal 1:200	Tekeningnummer 24089050-VA-01