




VERKEERSBESLUIT GEMEENTE KOGGENLAND

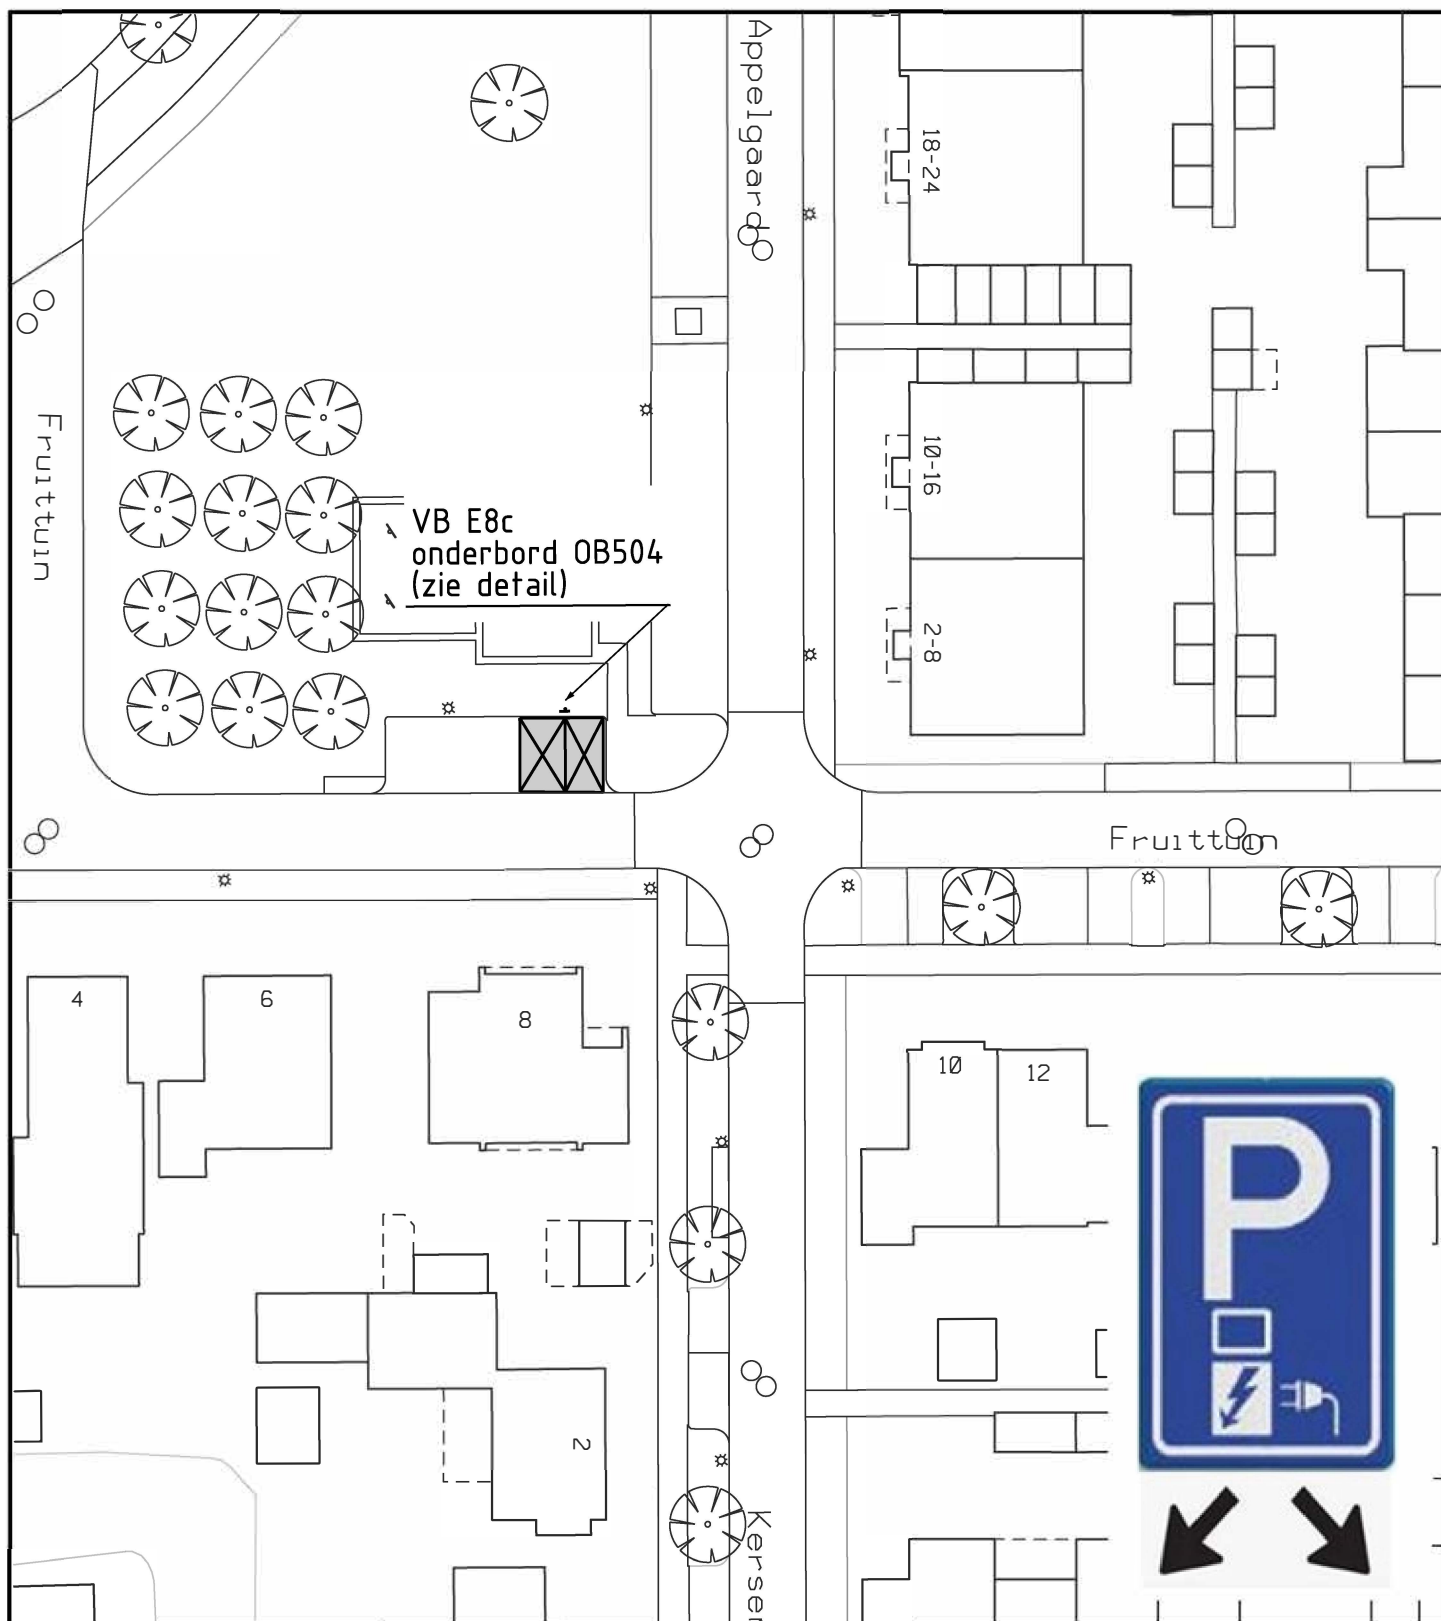

Gemeente Koggenland
Middenhof 2 1648 JG De Goorn
Postbus 21 1633 ZG Avenhorn
Tel: 0229-548400 Fax: 0229-548484
www.koggenland.nl info@koggenland.nl

LOCATIE : De Goorn, Appelgaard

ONDERWERP : Laadpaallocatie thv Fruittuin 8

Behoort bij besluit van burgemeester en wethouders

d.d.15_5_2025

Teamleider Openbare ruimte
G. van Harskamp

DATUM : april 2025

SCHAAL : 1 : 500

BESLUIT NR. :

GETEKEND : R.P.G.

FORMAAT : A4

D-500-487

STATUS :

REVISIE :