


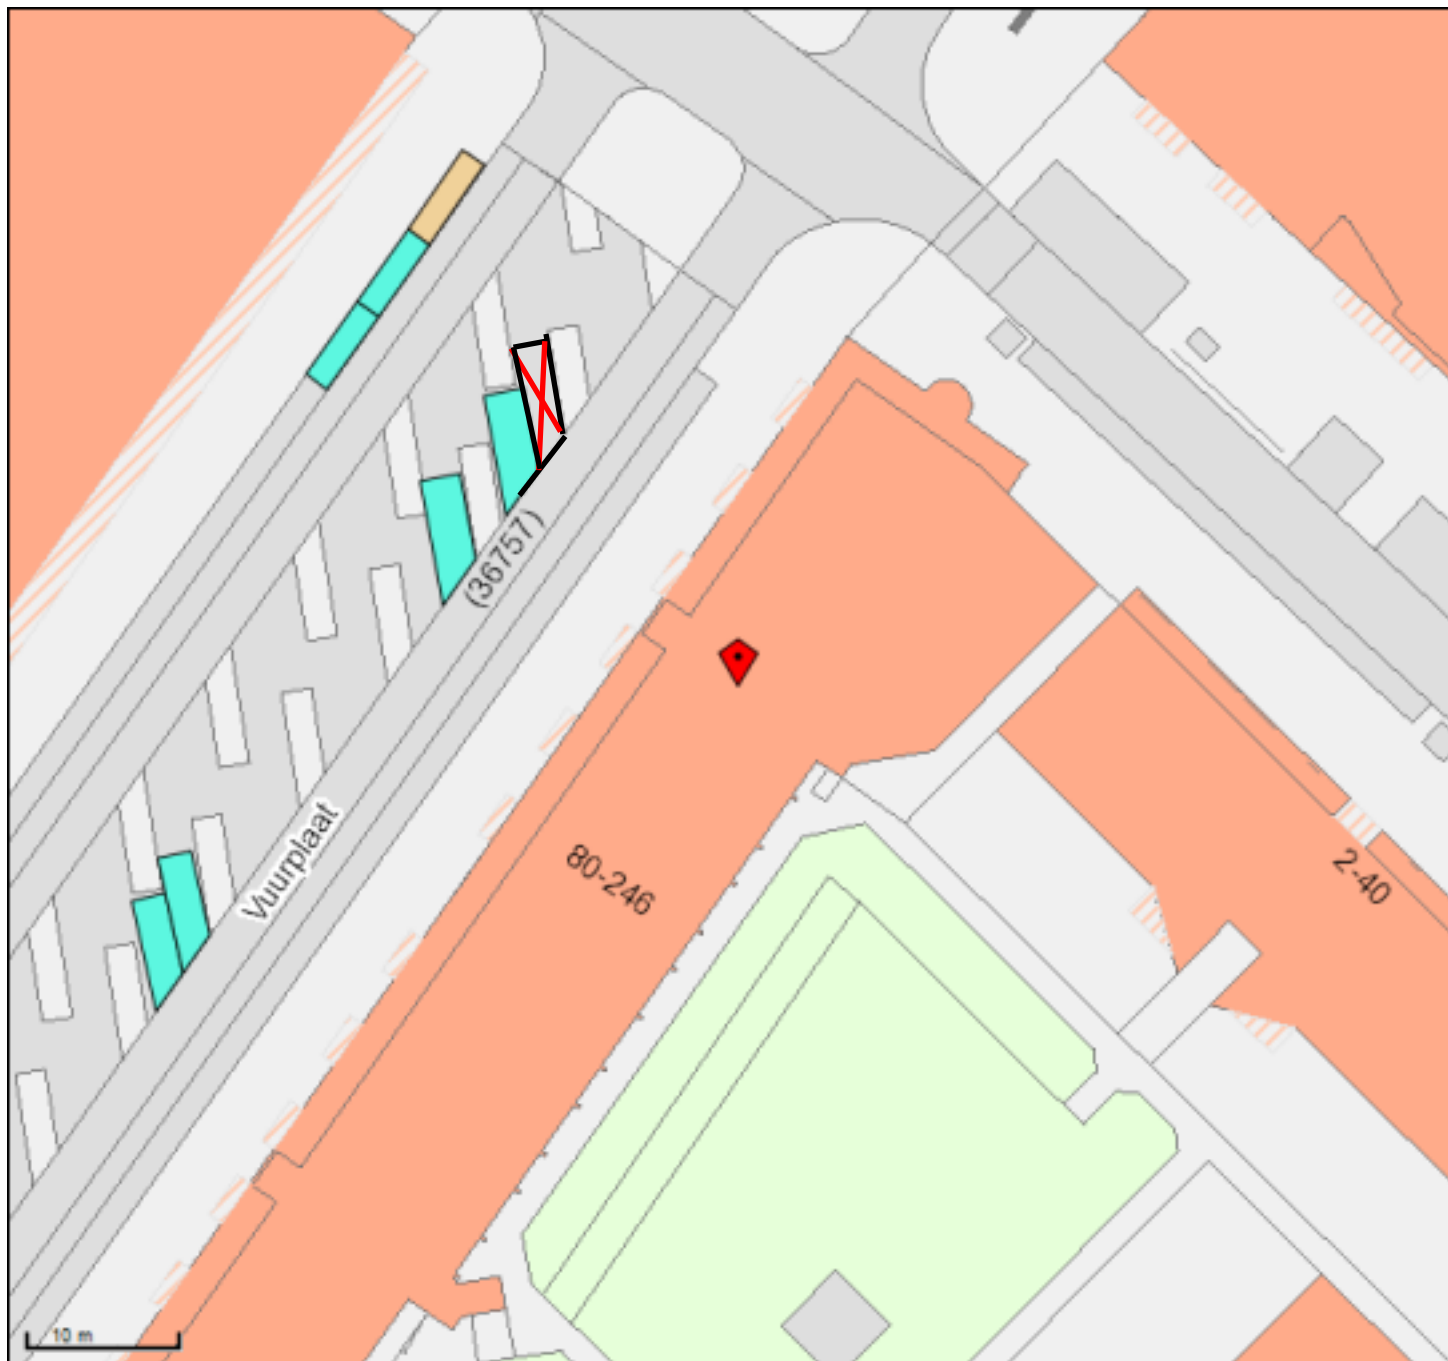

Vuurplaat

Thv Portiek 86-156

Z-916-PP

- Gehandicaptenparkeerplaats algemeen
- Gehandicaptenparkeerplaats met onderb
- Gehandicaptenparkeerplaats op kenteke
- Gehandicaptenparkeerplaats op kenteke
- Kiss and Ride, halen en brengen
- Laad en lossen
- Laad en lossen met onderbord
- Laad en lossen tijdsafhankelijk
- Langsparkeren
- Parkeerplaats Arts algemeen
- Parkeerplaats Arts met tijdsbepaling

Vuurplaat 136

GPP met kenteken Z-916-PP

Info John Landa 0641549143



Gemeente Rotterdam

Naam: John Landa

Schaal: 1:500

Papier: A4

Linksonder: 94255,435584

Rechtsboven: 94352,435674