


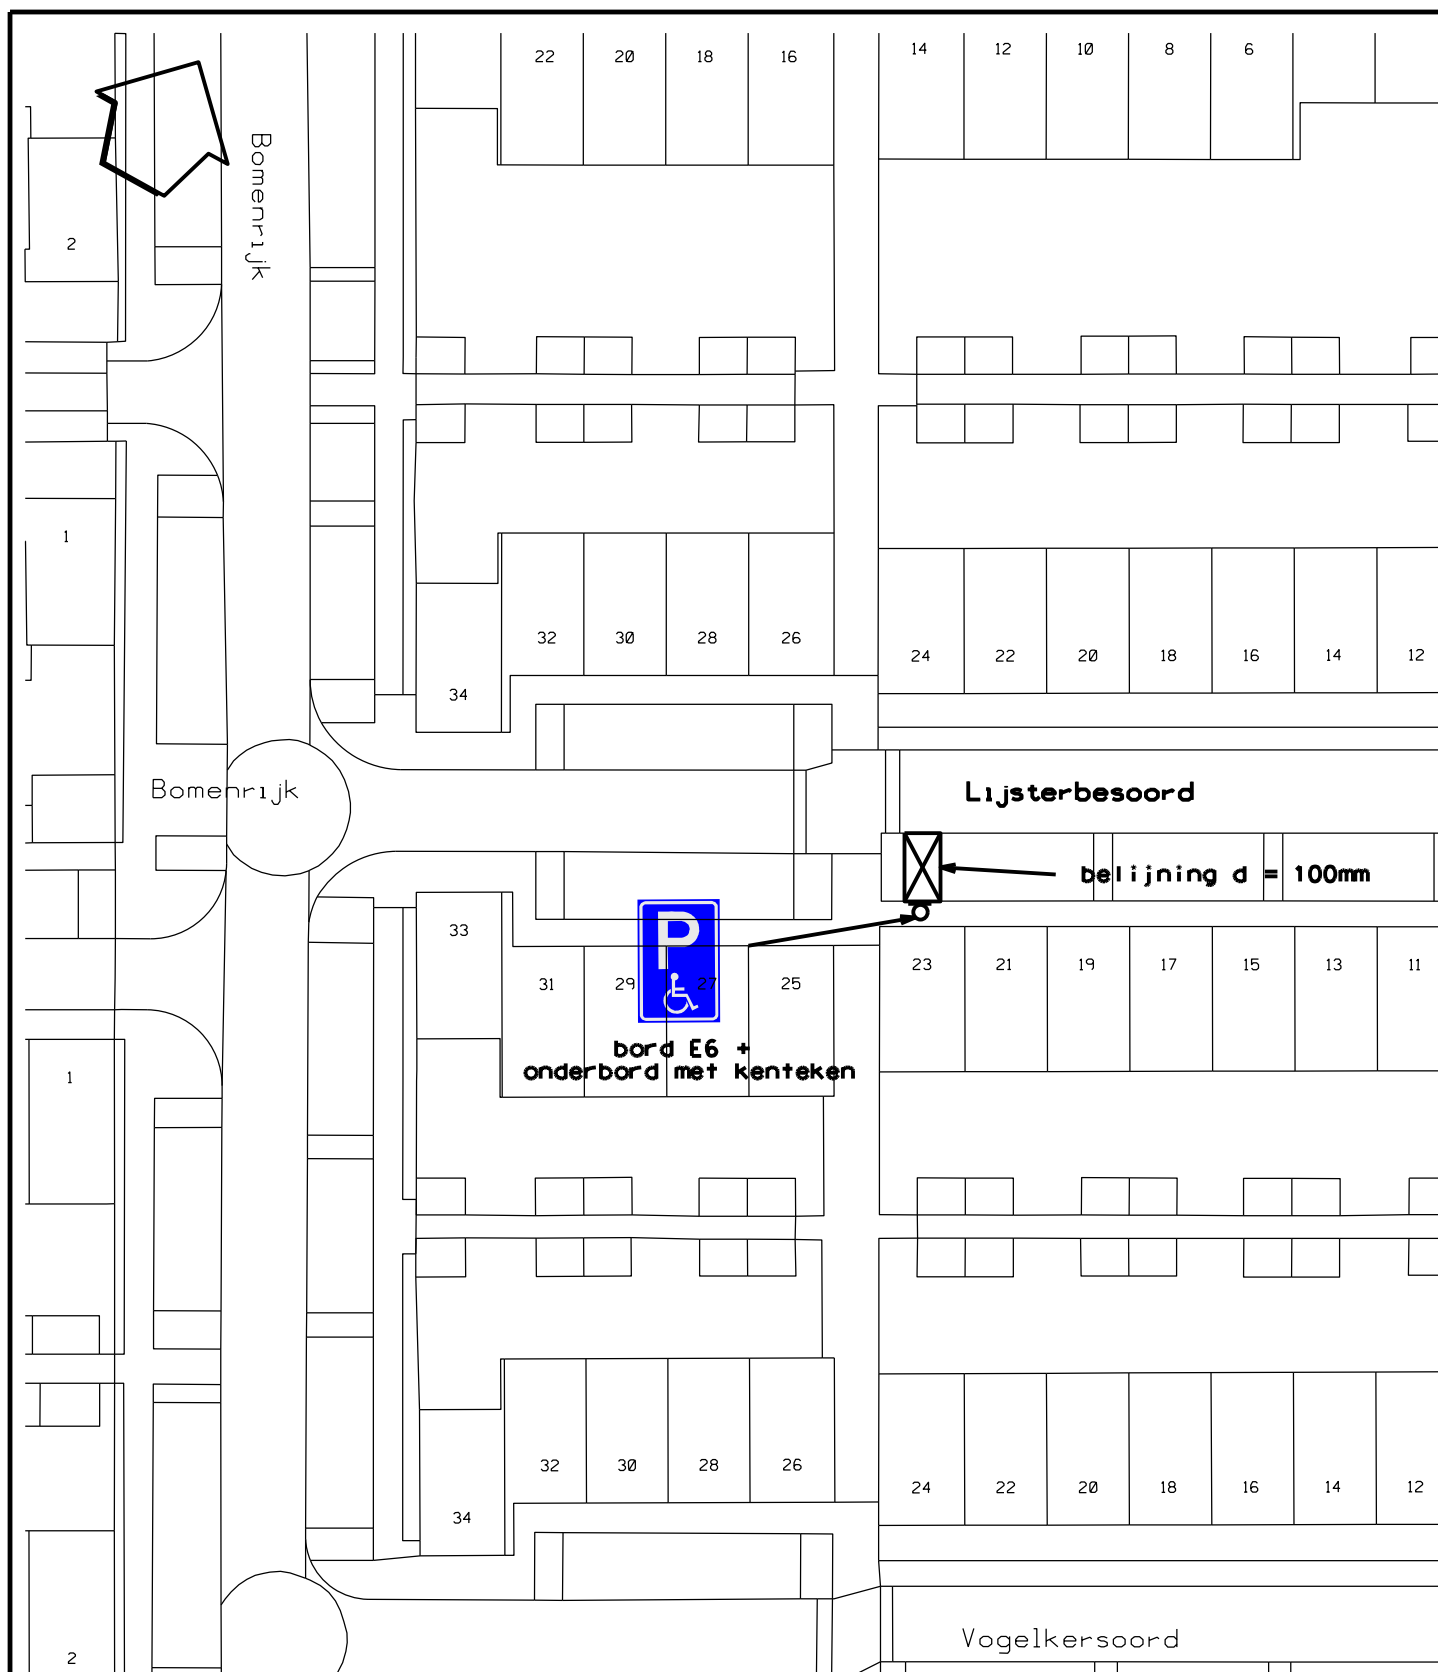

Gemeente Diemen - Afdeling Ruimtelijke Ontwikkeling

postbus 191 - 1110 AD Diemen - 0203144644 - www.diemen.nl

omschrijving: Gehandicaptenparkeerplaats op kenteken Lijsterbesoord

project: Verkeersbesluit

blad : 1 / 1

 Gemeente Diemen	WIJZIGING	get.	d.d.	get. : W.D.J.van Drie
	1			datum : 14-05-2025
	2			gec. :
	3			formaat A4
	4			schaal 1:500
				tek.nr: 222-127 -002