


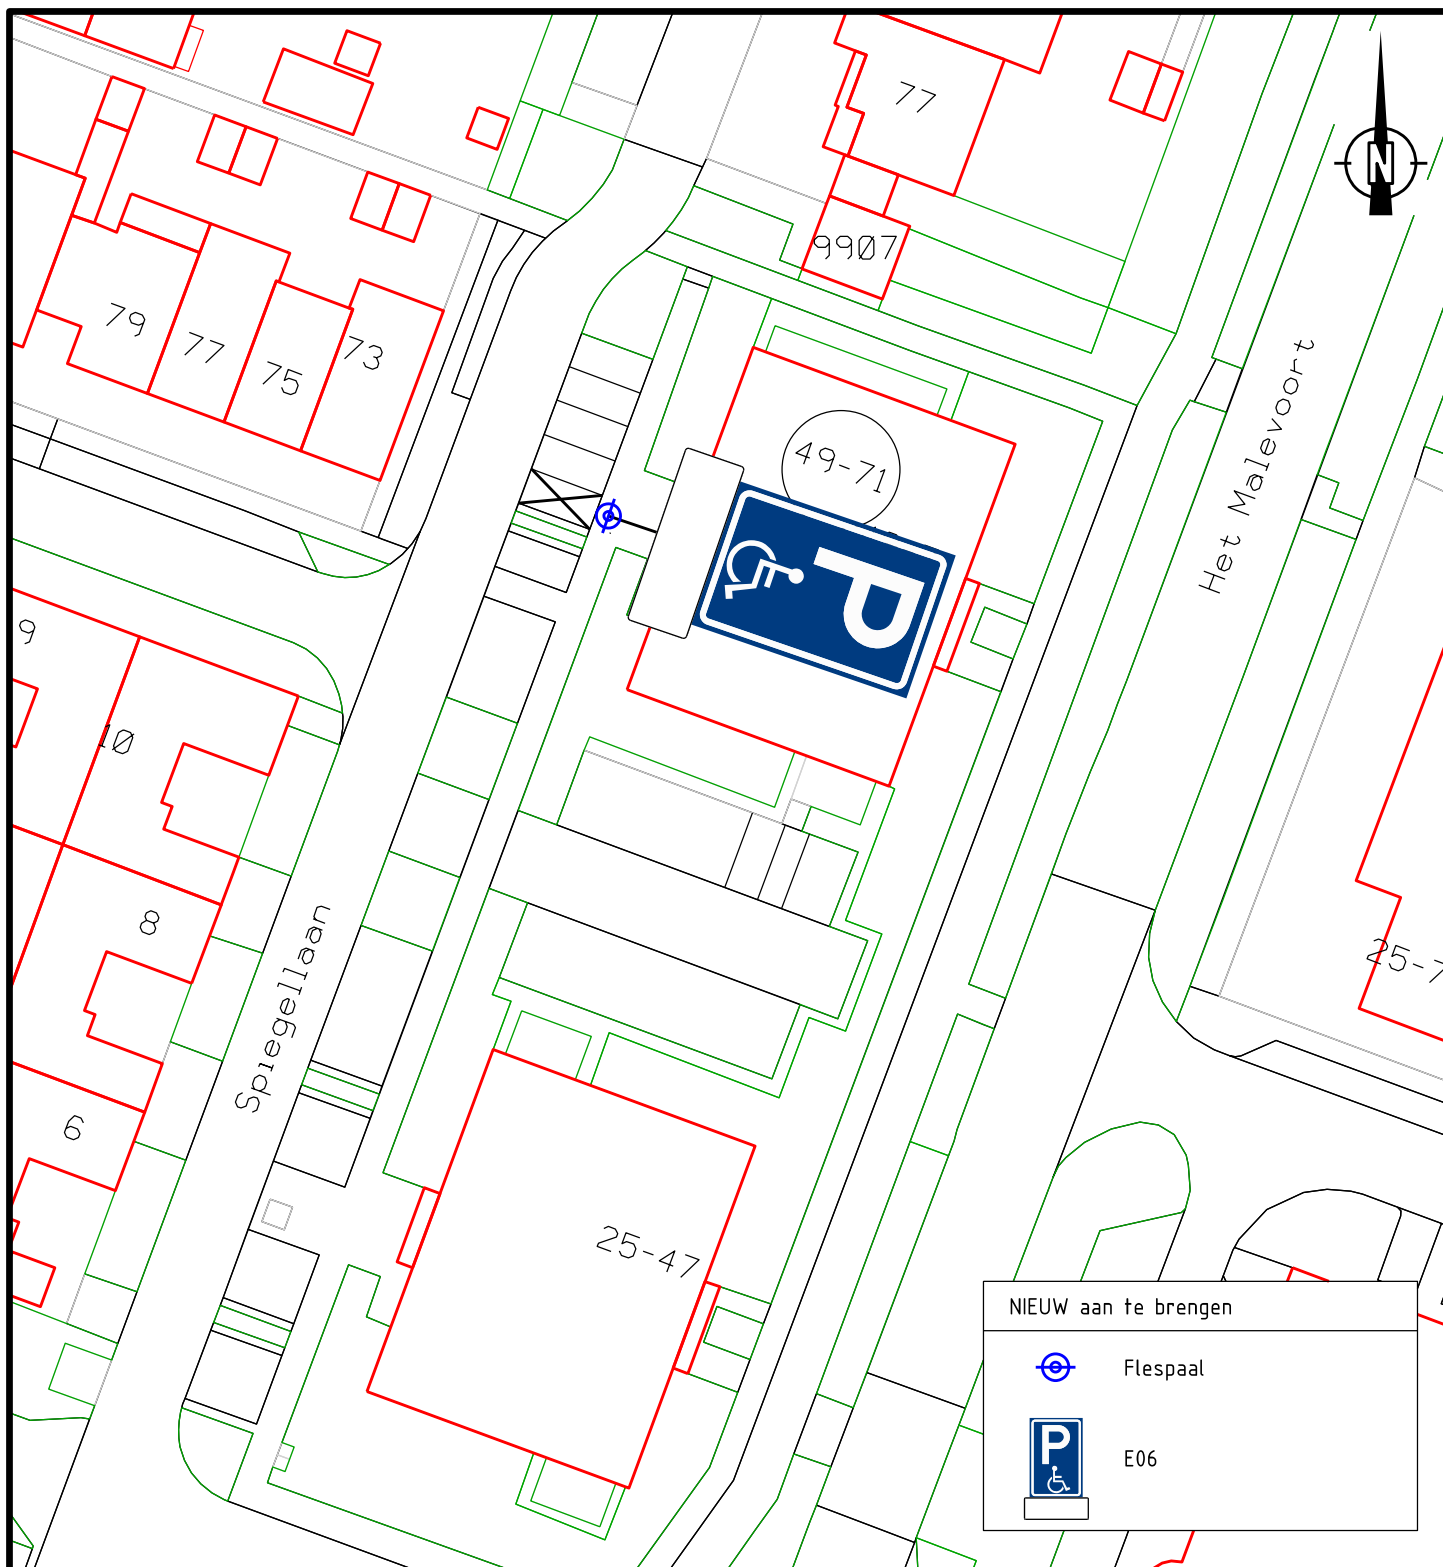

Gemeente Heiloo

Postadres: Postbus 1
1850 AA Heiloo
Bezoekadres: Raadhuysplein 1
1850 AA Heiloo
Email: info@heiloo.nl
Telefoon: 072-5356666

PROJECT-/
TEKENING NR.

2025HGP03

Domein Beheer Openbare Ruimte

Datum:	Get:	Gez:	Blad 1 van 1	Schaal: 1:500	Sectie:
15-05-2025	MBa		Bestek:	Formaat: A4	Perceelnr.:

Oppervlakte:

Onderwerp:

✕ Plaatsing GPP op kenteken
Spiegellaan te Heiloo