


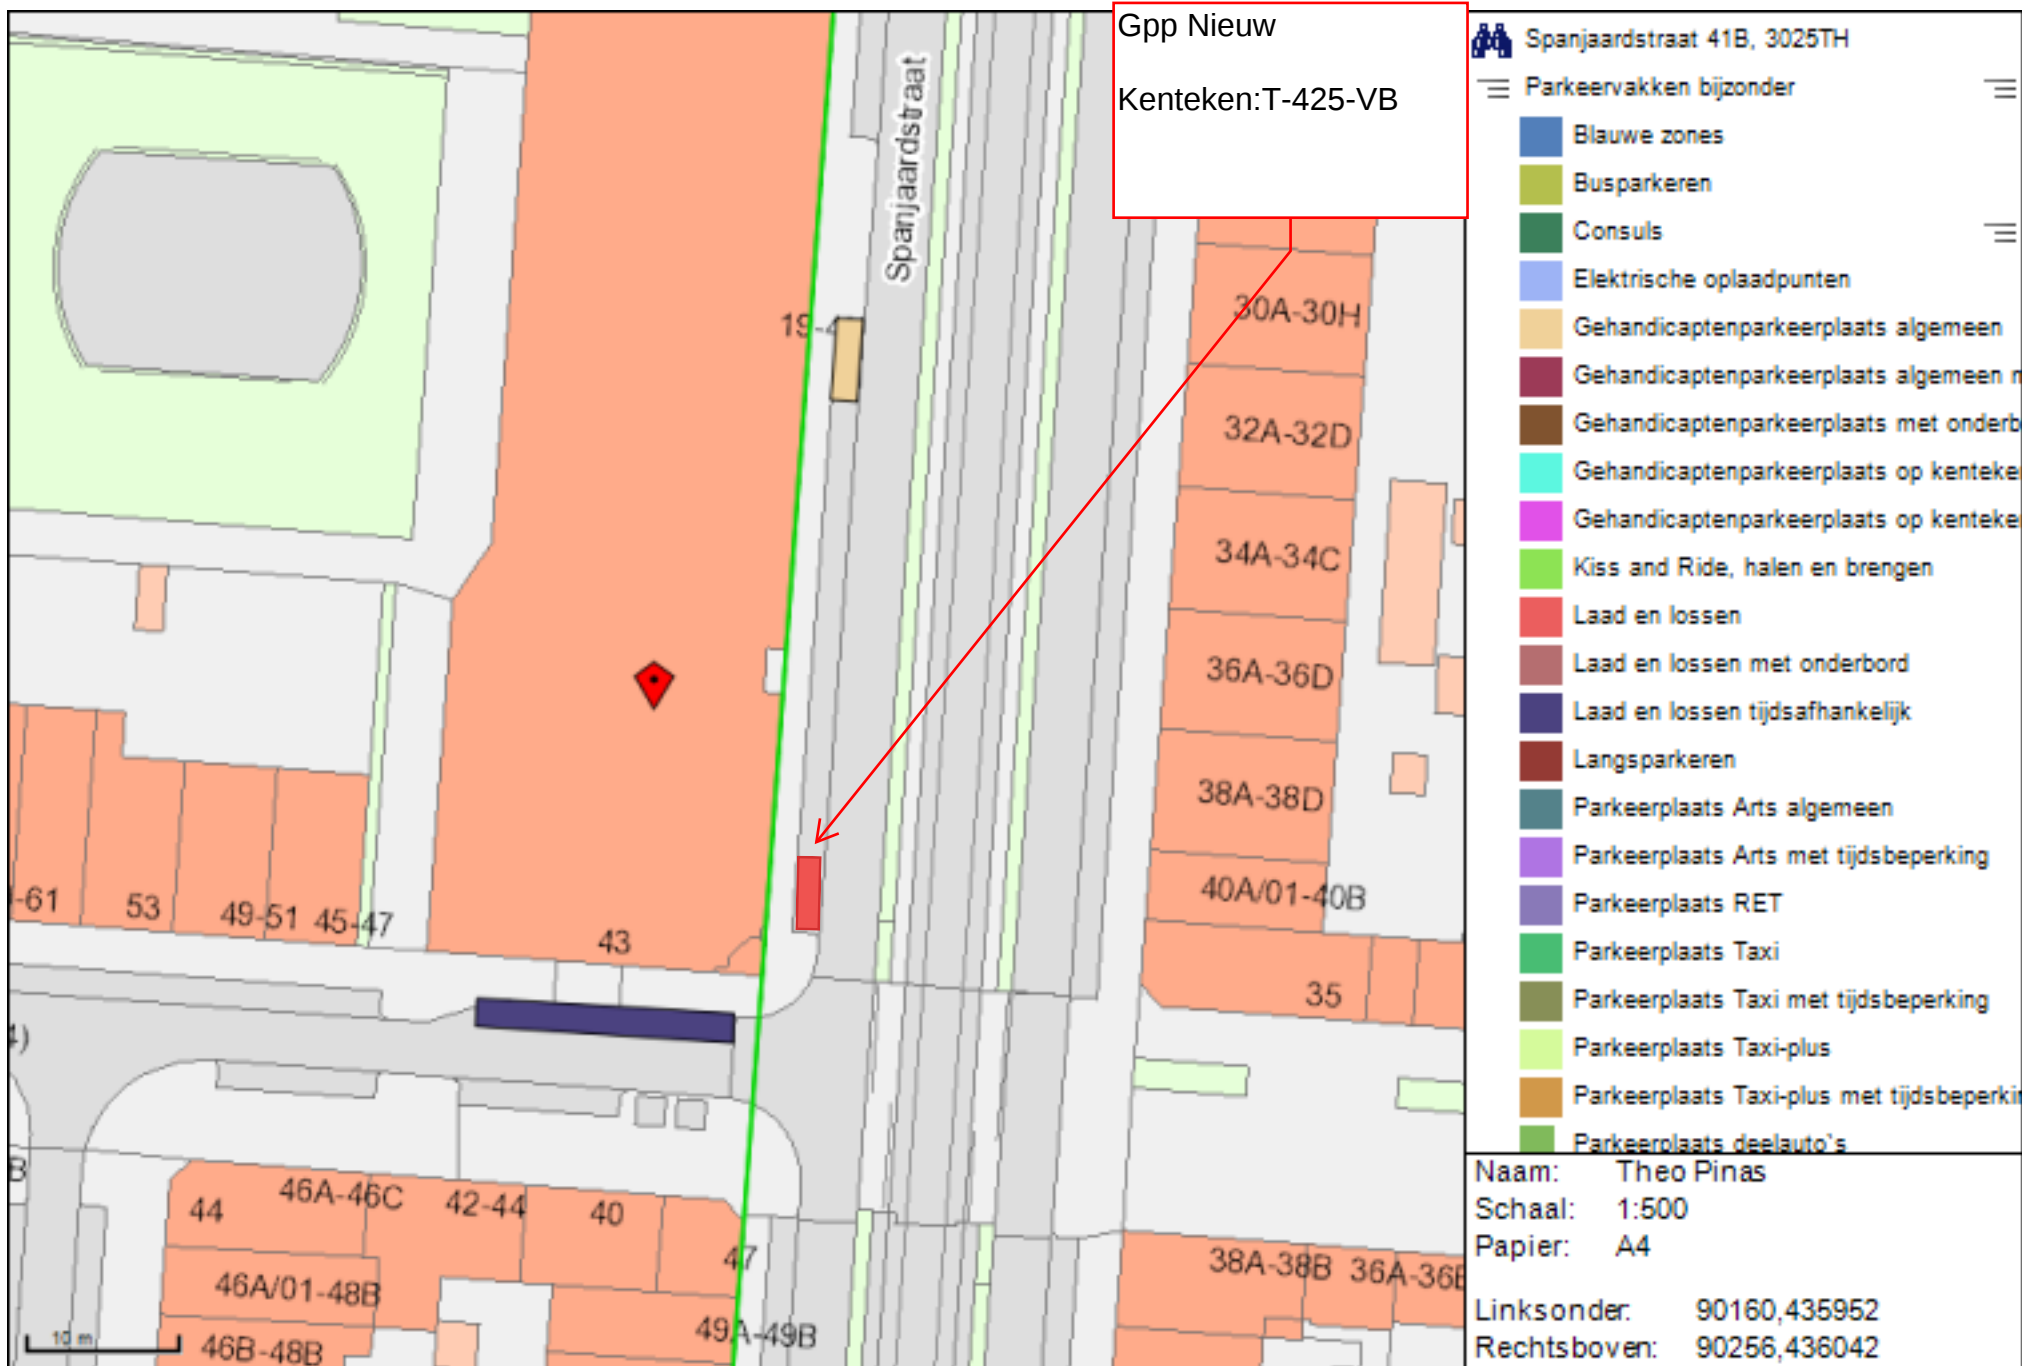

Gpp Nieuw

Kenteken:T-425-VB

Spanjaardstraat 41B, 3025TH

Parkeervakken bijzonder

- Blauwe zones
- Busparkeren
- Consuls
- Elektrische oplaadpunten
- Gehandicaptenparkeerplaats algemeen
- Gehandicaptenparkeerplaats algemeen n
- Gehandicaptenparkeerplaats met onderb
- Gehandicaptenparkeerplaats op kenteke
- Gehandicaptenparkeerplaats op kenteke
- Kiss and Ride, halen en brengen
- Laad en lossen
- Laad en lossen met onderbord
- Laad en lossen tijdsafhankelijk
- Langsparkeren
- Parkeerplaats Arts algemeen
- Parkeerplaats Arts met tijdsbeperking
- Parkeerplaats RET
- Parkeerplaats Taxi
- Parkeerplaats Taxi met tijdsbeperking
- Parkeerplaats Taxi-plus
- Parkeerplaats Taxi-plus met tijdsbeperki
- Parkeerplaats deelauto's

Naam: Theo Pinas

Schaal: 1:500

Papier: A4

Linksonder: 90160,435952

Rechtsboven: 90256,436042