


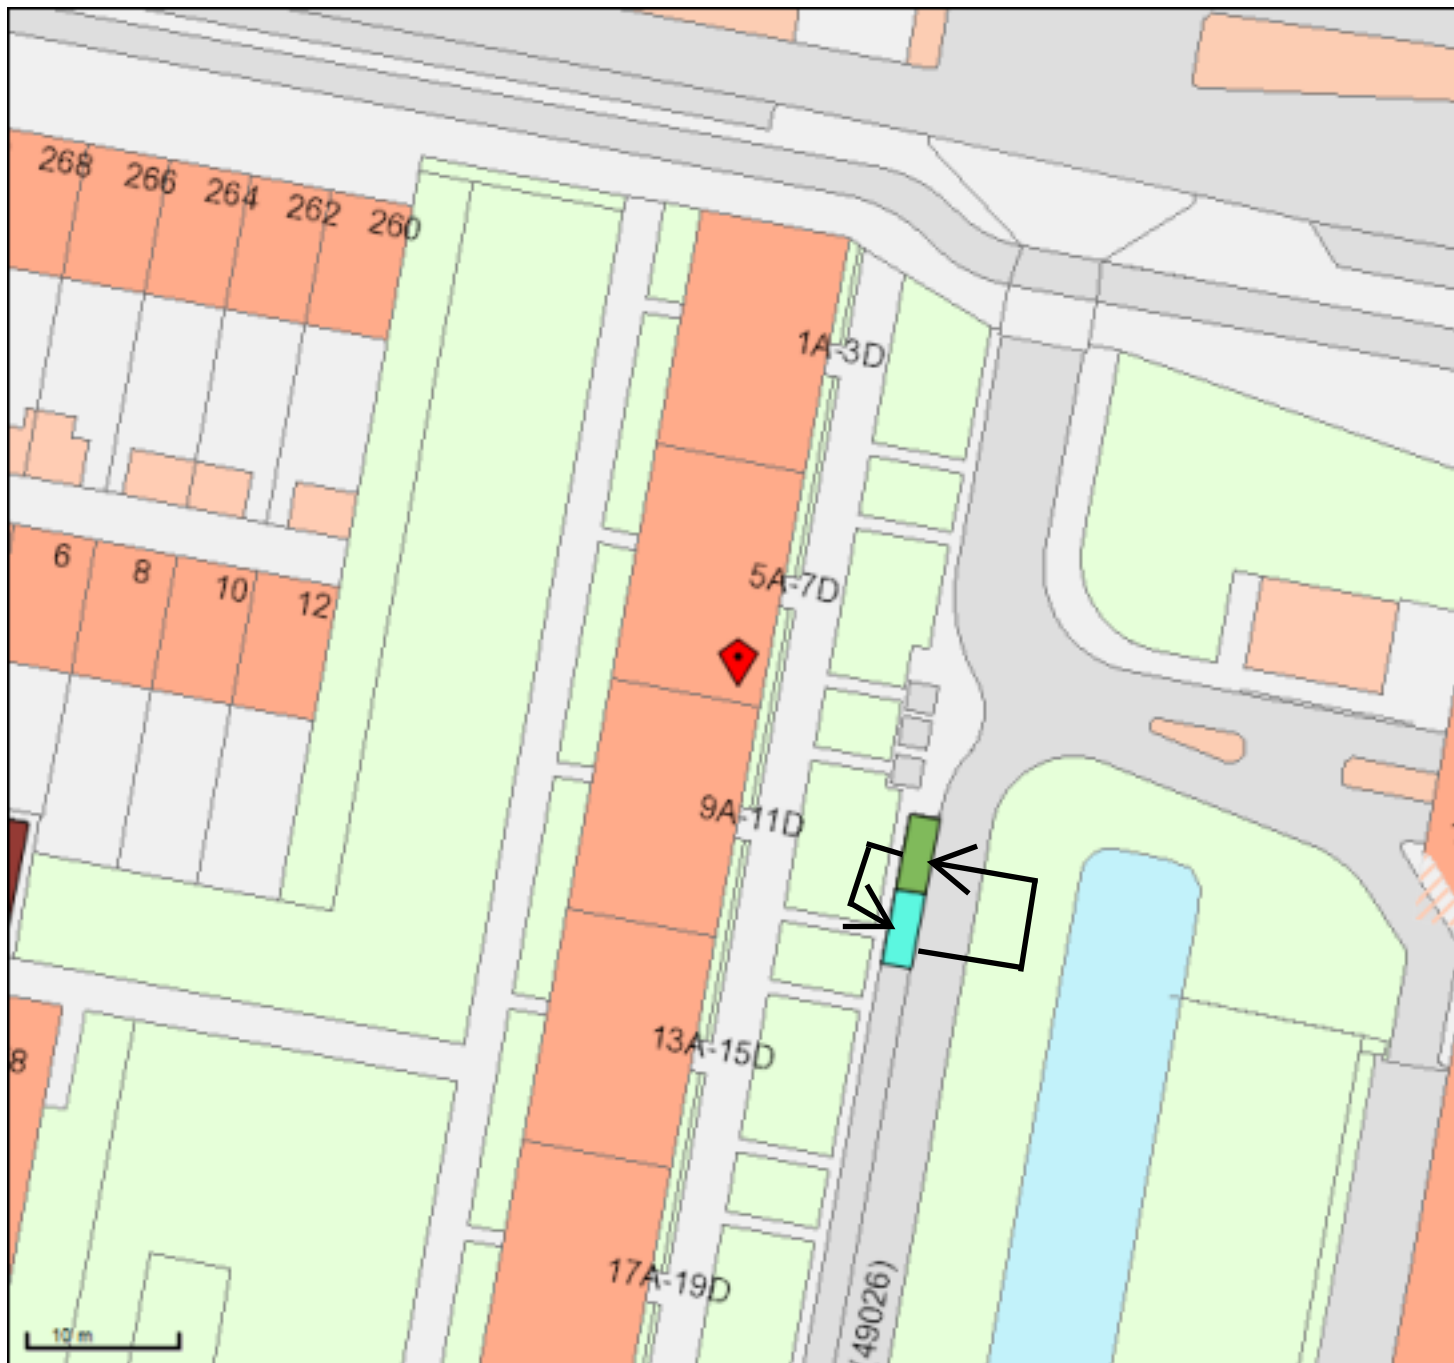

Ooltgensplaat

Verplaatsing GPP 1 plaats naar voren

PR-172-X

- Elektrische oplaadpunten
- Gehandicaptenparkeerplaats algemeen
- Gehandicaptenparkeerplaats algemeen n
- Gehandicaptenparkeerplaats met onderb
- Gehandicaptenparkeerplaats op kenteke
- Gehandicaptenparkeerplaats op kenteke
- Kiss and Ride, halen en brengen
- Laad en lossen
- Laad en lossen met onderbord
- Laad en lossen tijdsafhankelijk
- Langsparkeren
- Parkeerplaats Arts algemeen
- Parkeerplaats Arts met tijdsbeperking
- Parkeerplaats RET
- Parkeerplaats Taxi
- Parkeerplaats Taxi met tijdsbeperking
- Parkeerplaats Taxi-plus

Ooltgensplaatweg 7-A

Verplaatsing GPP PR-172-X

Naam: John Landa

Schaal: 1:500

Papier: A4

Linksonder: 92220,432023

Rechtsboven: 92316,432113