


leggen en inblazen van glasvezelkabels

thv de Korhoenweg en de Westelijke Randweg in Klundert

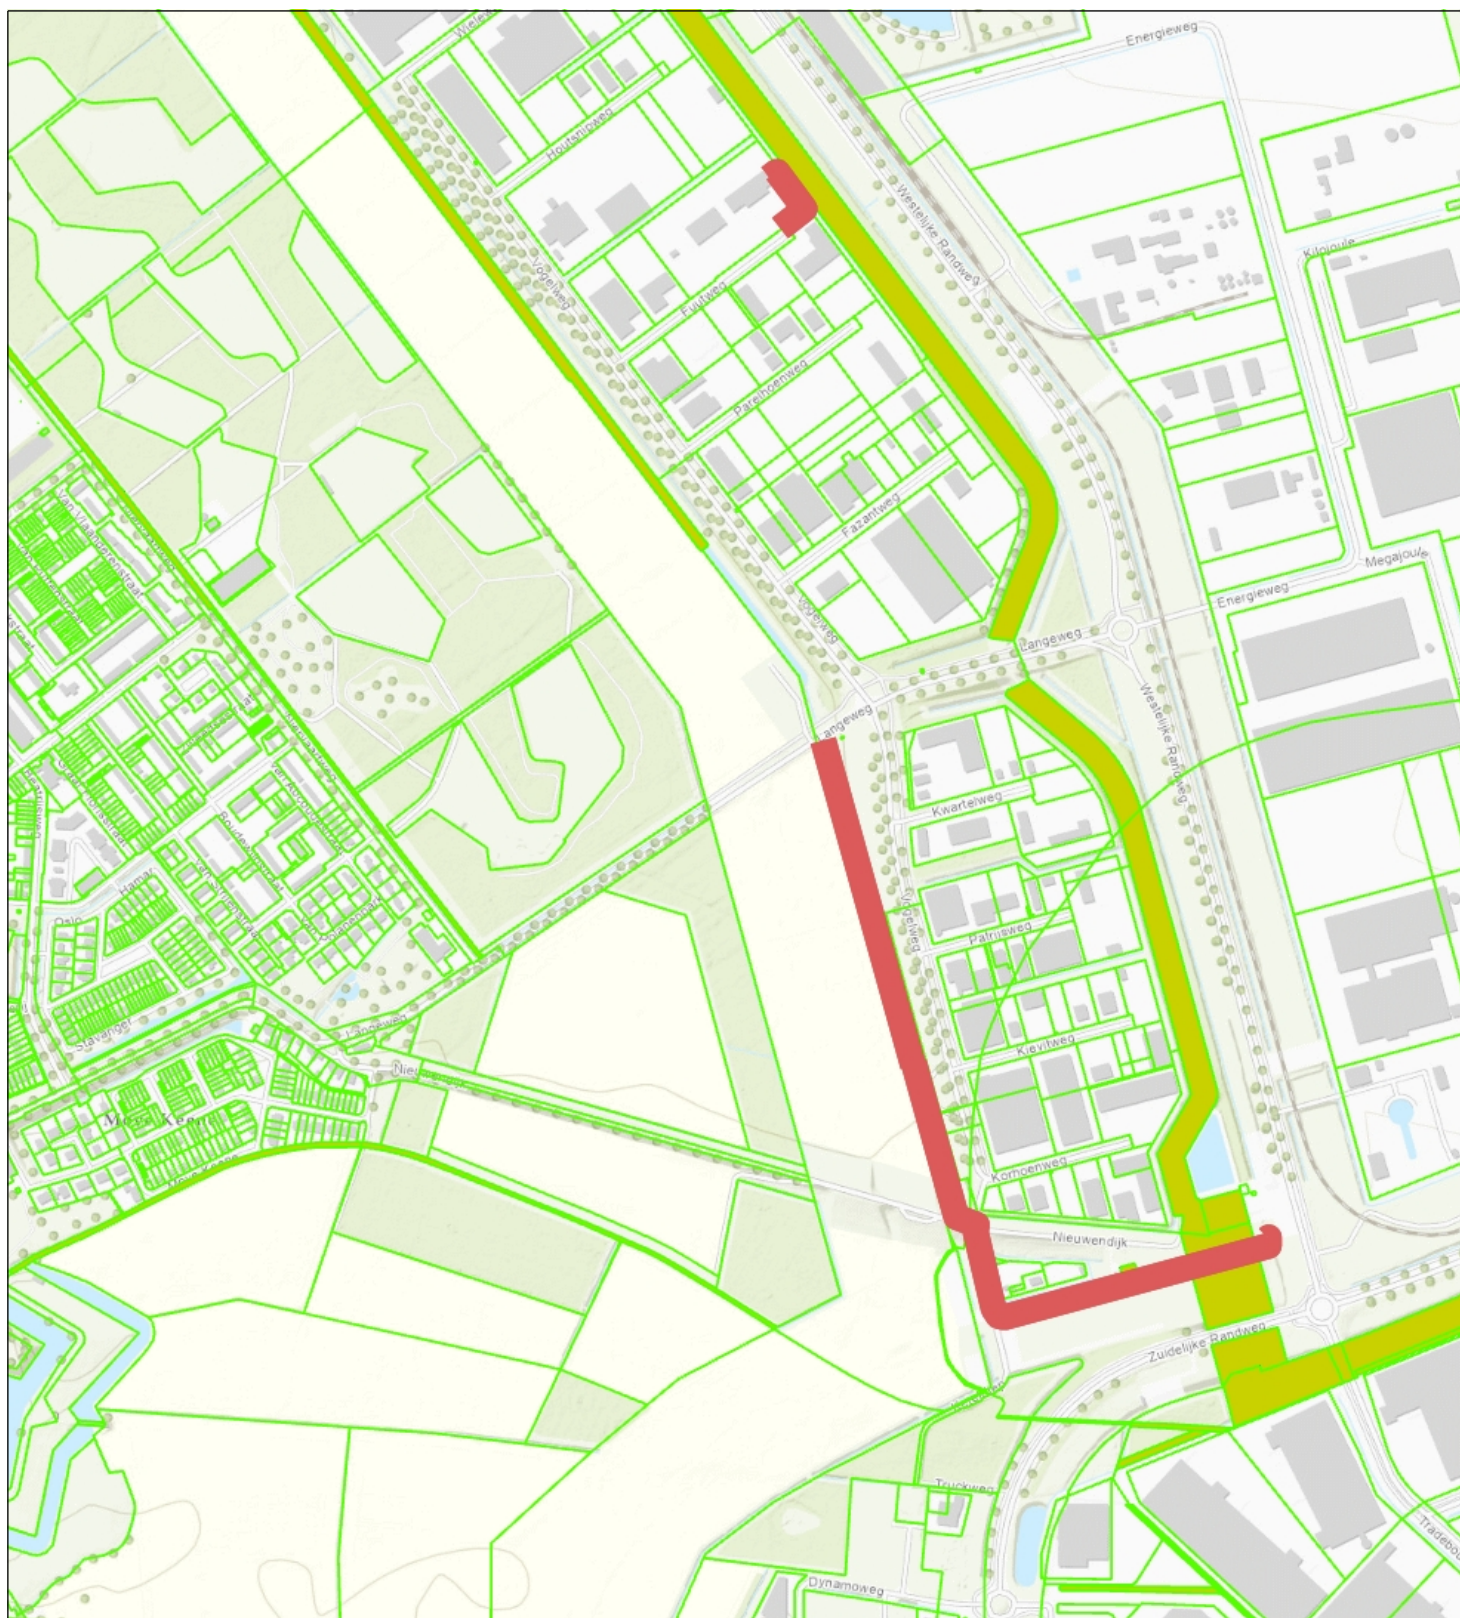

- Percelen
- Eigendom waterschap
- Topo



Waterschap
Brabantse Delta



Naam/Proces:
0652899119 -B

Datum: 09-05-2025

Formaat: A4

Schaal: 1:10,000