


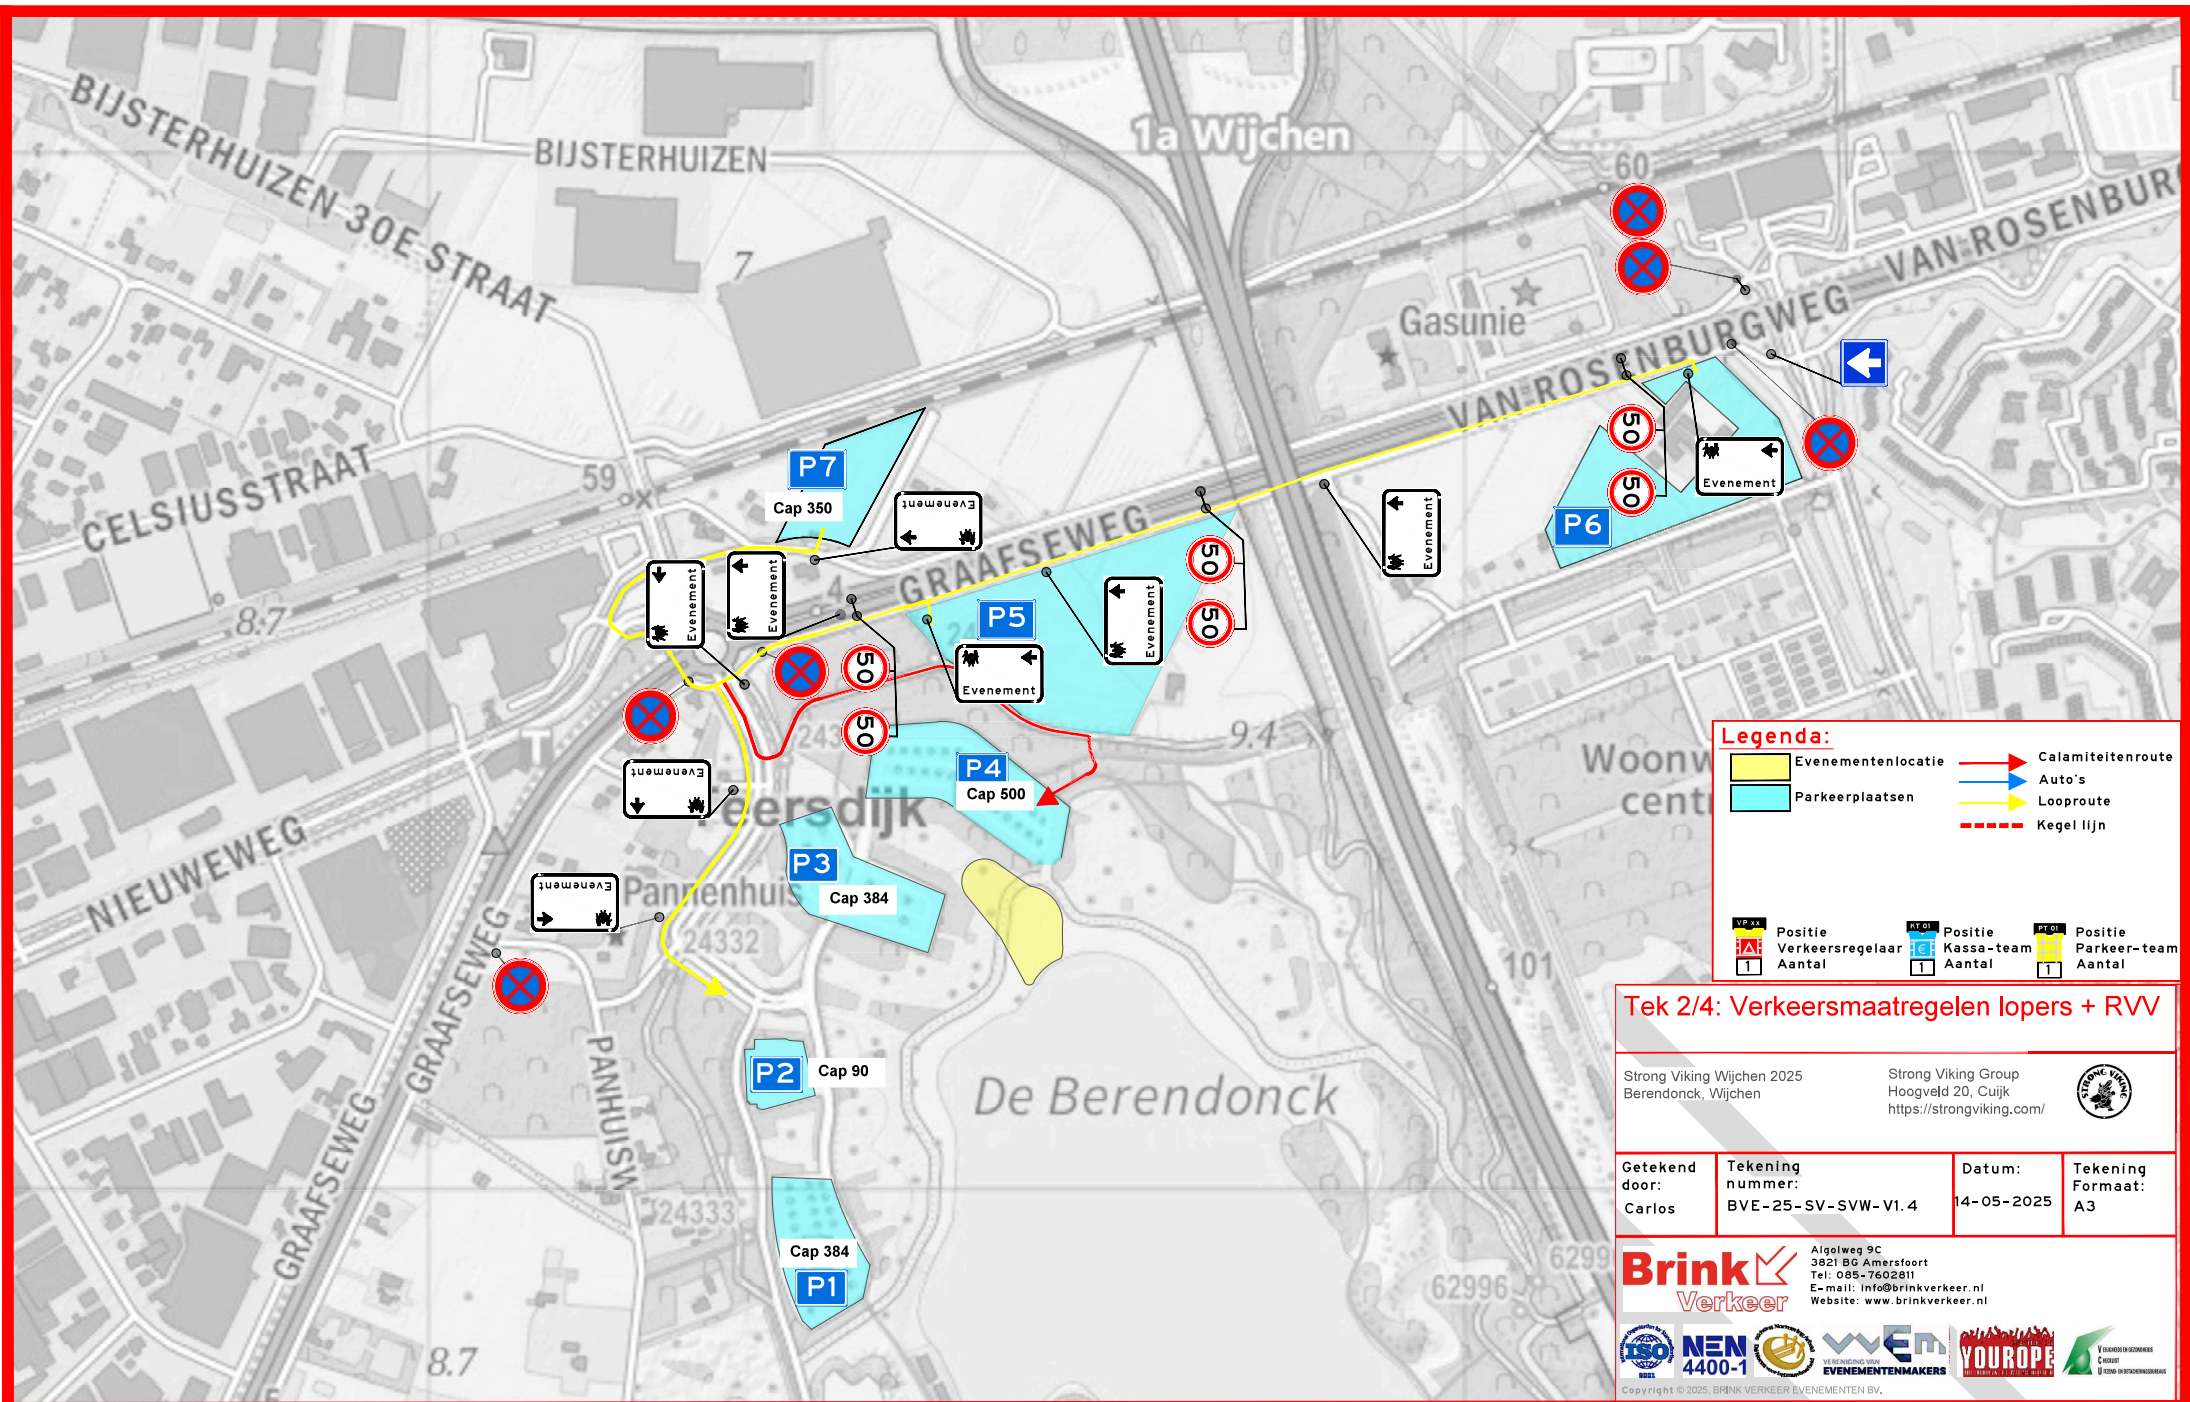

Tek 2/4: Verkeersmaatregelen lopers + RVV

Strong Viking Wijchen 2025
Berendonck, Wijchen

Strong Viking Group
Hoogveld 20, Cuijk
<https://strongviking.com/>

Getekend door: Carlos

Tekening nummer: BVE-25-SV-SVW-VI.4

Datum: 14-05-2025

Tekening Formaat: A3

Brink Verkeer
Aalsweg 9C
3821 BG Amersfoort
Tel: 085-7602811
E-mail: info@brinkverkeer.nl
Website: www.brinkverkeer.nl

ISO 4400-1
NEN 4400-1
VVE
YOUROPE

Copyright © 2025, BRINK VERKEER EVENEMENTEN BV.

