


Graven 3 proefsleuven in primaire waterkering DWK00233 thv Ameroever-Amerweg te Lage Zwaluwe

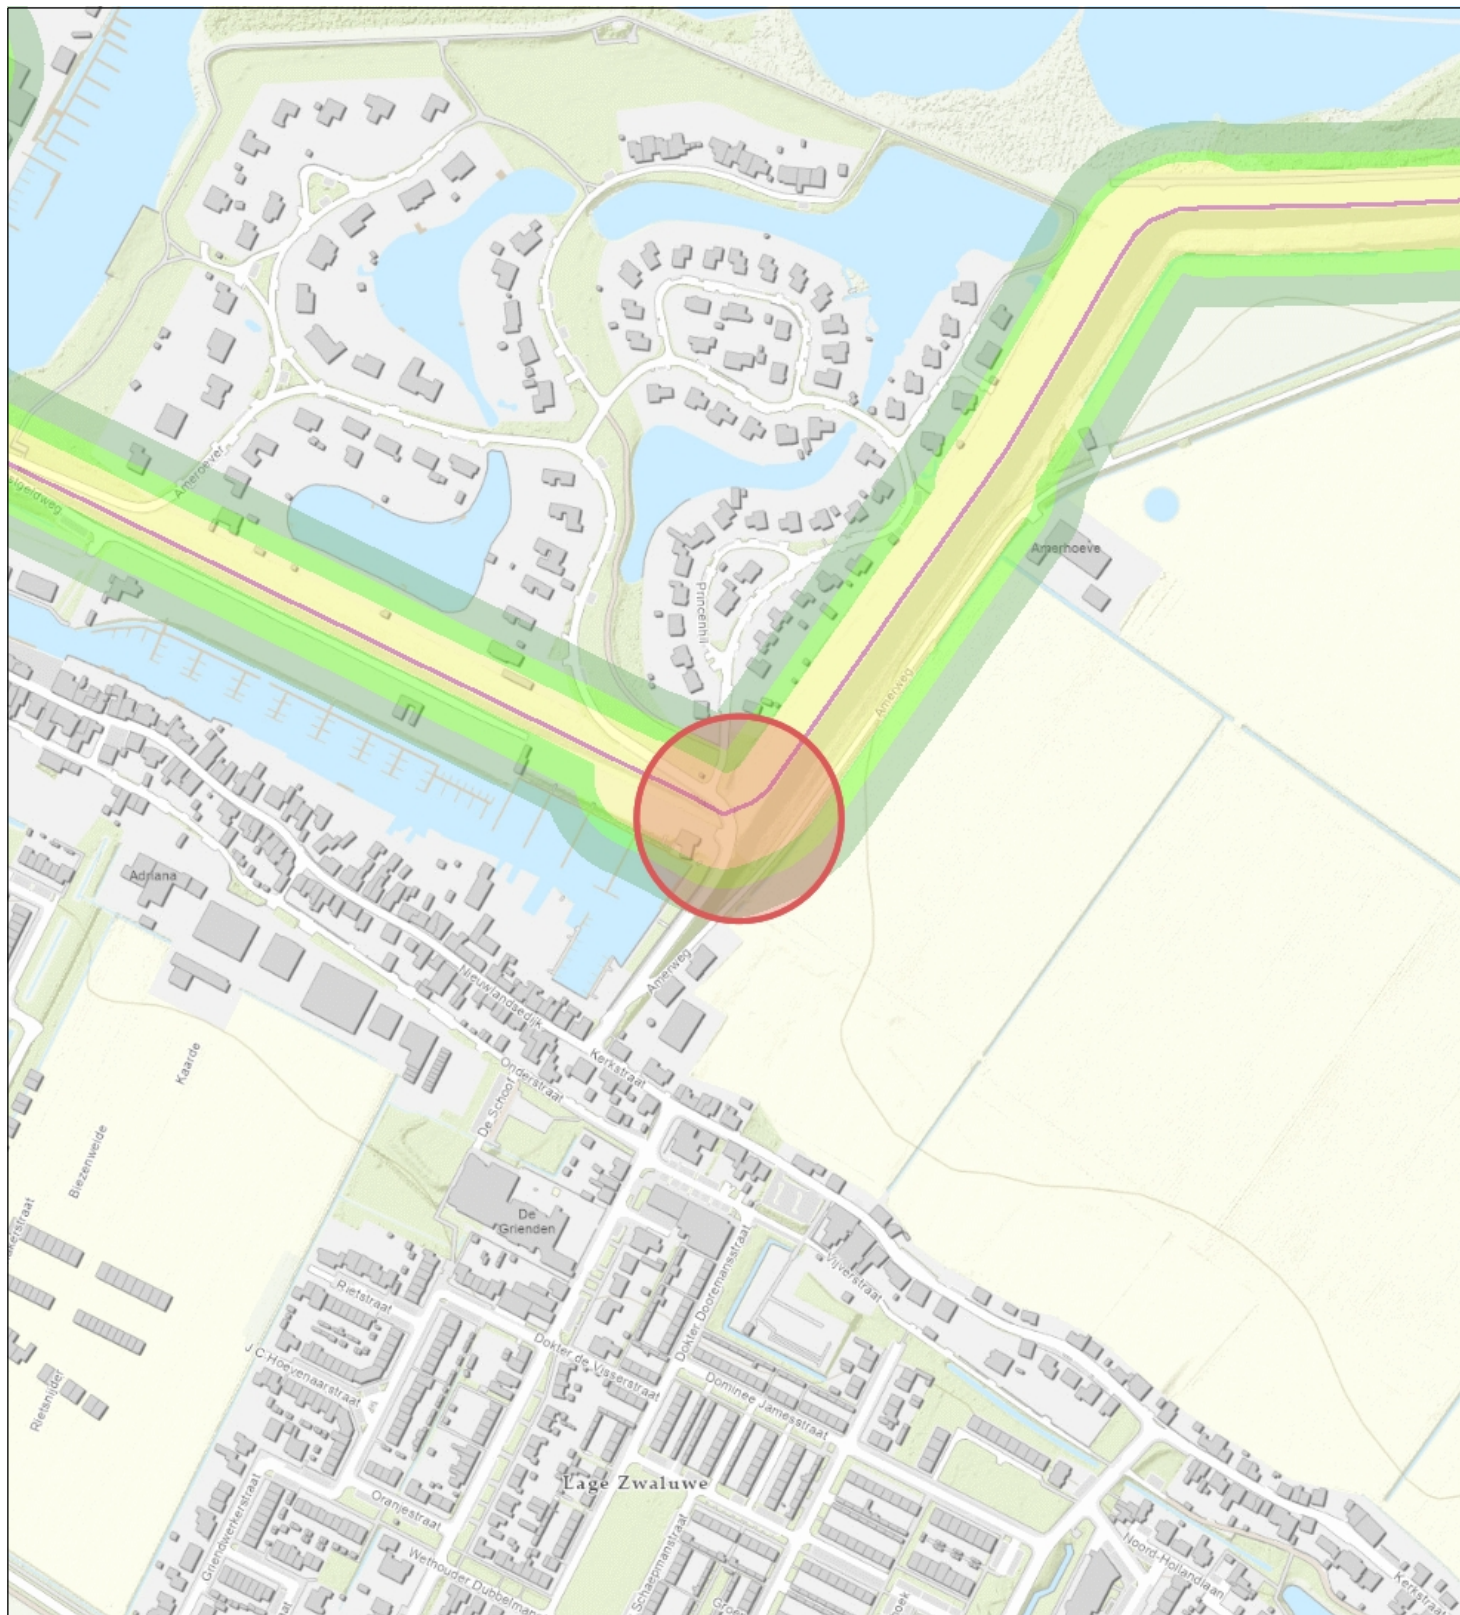

- Primaire waterkering
- Waterstaatwerk waterkering
- Beschermingszone waterkering
- Beschermingszone A
- Beschermingszone B
- Topo



Waterschap
Brabantse Delta

Naam/Proces:

Tekening nummer:
0652897109-A

Datum: 19-05-2025

Formaat: A4

Schaal: 1:5,000

