


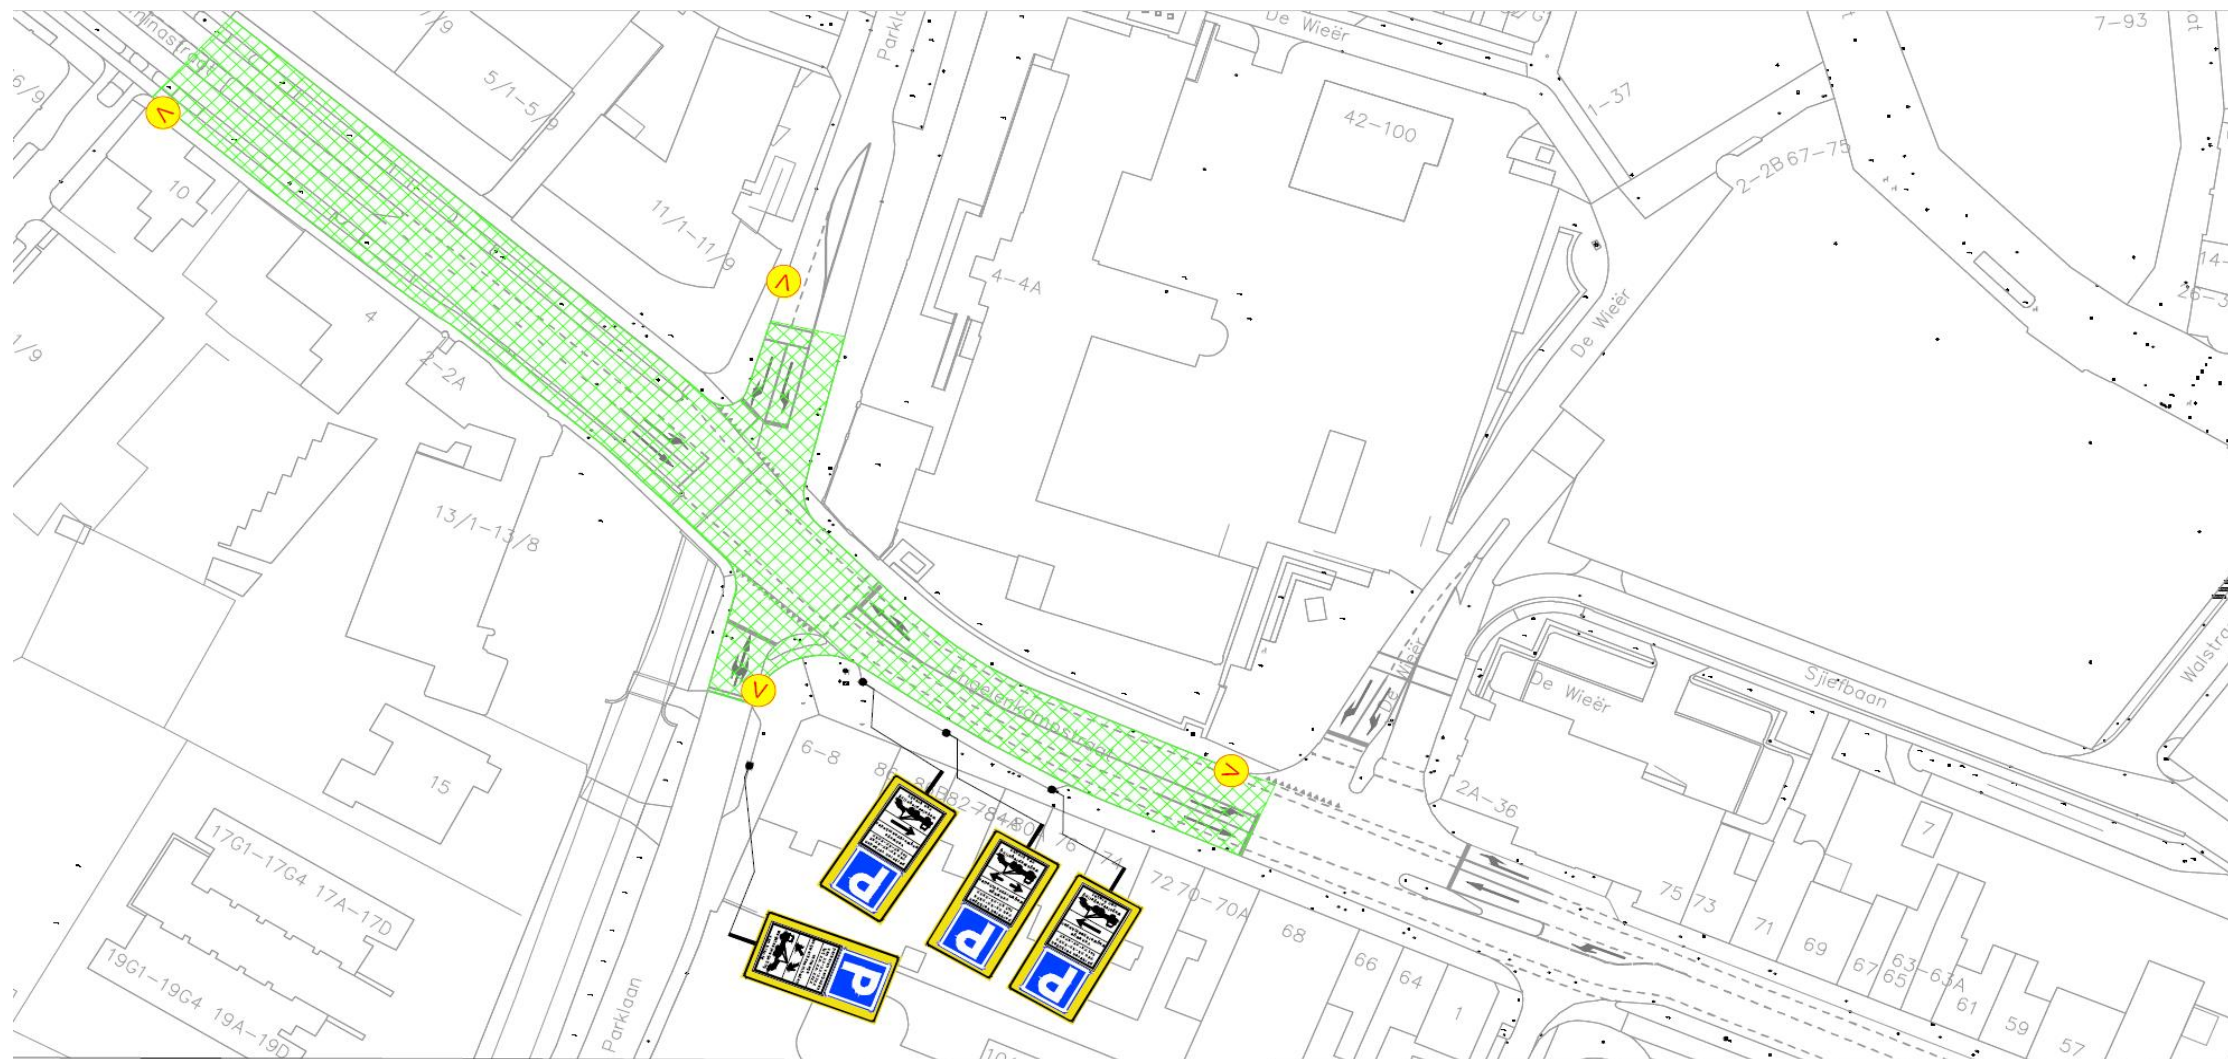

Legenda



werkvak



afsluiting / afgesloten wegvak



aanwezige RVV-bebording
afdraaien / afplakken




aanwezige verkeersmaatregelen




vooraankondiging:

Deze weg is
dicht
van dag datum maand
tot dag datum maand

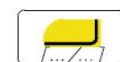

letterhoogte

[110/B3]

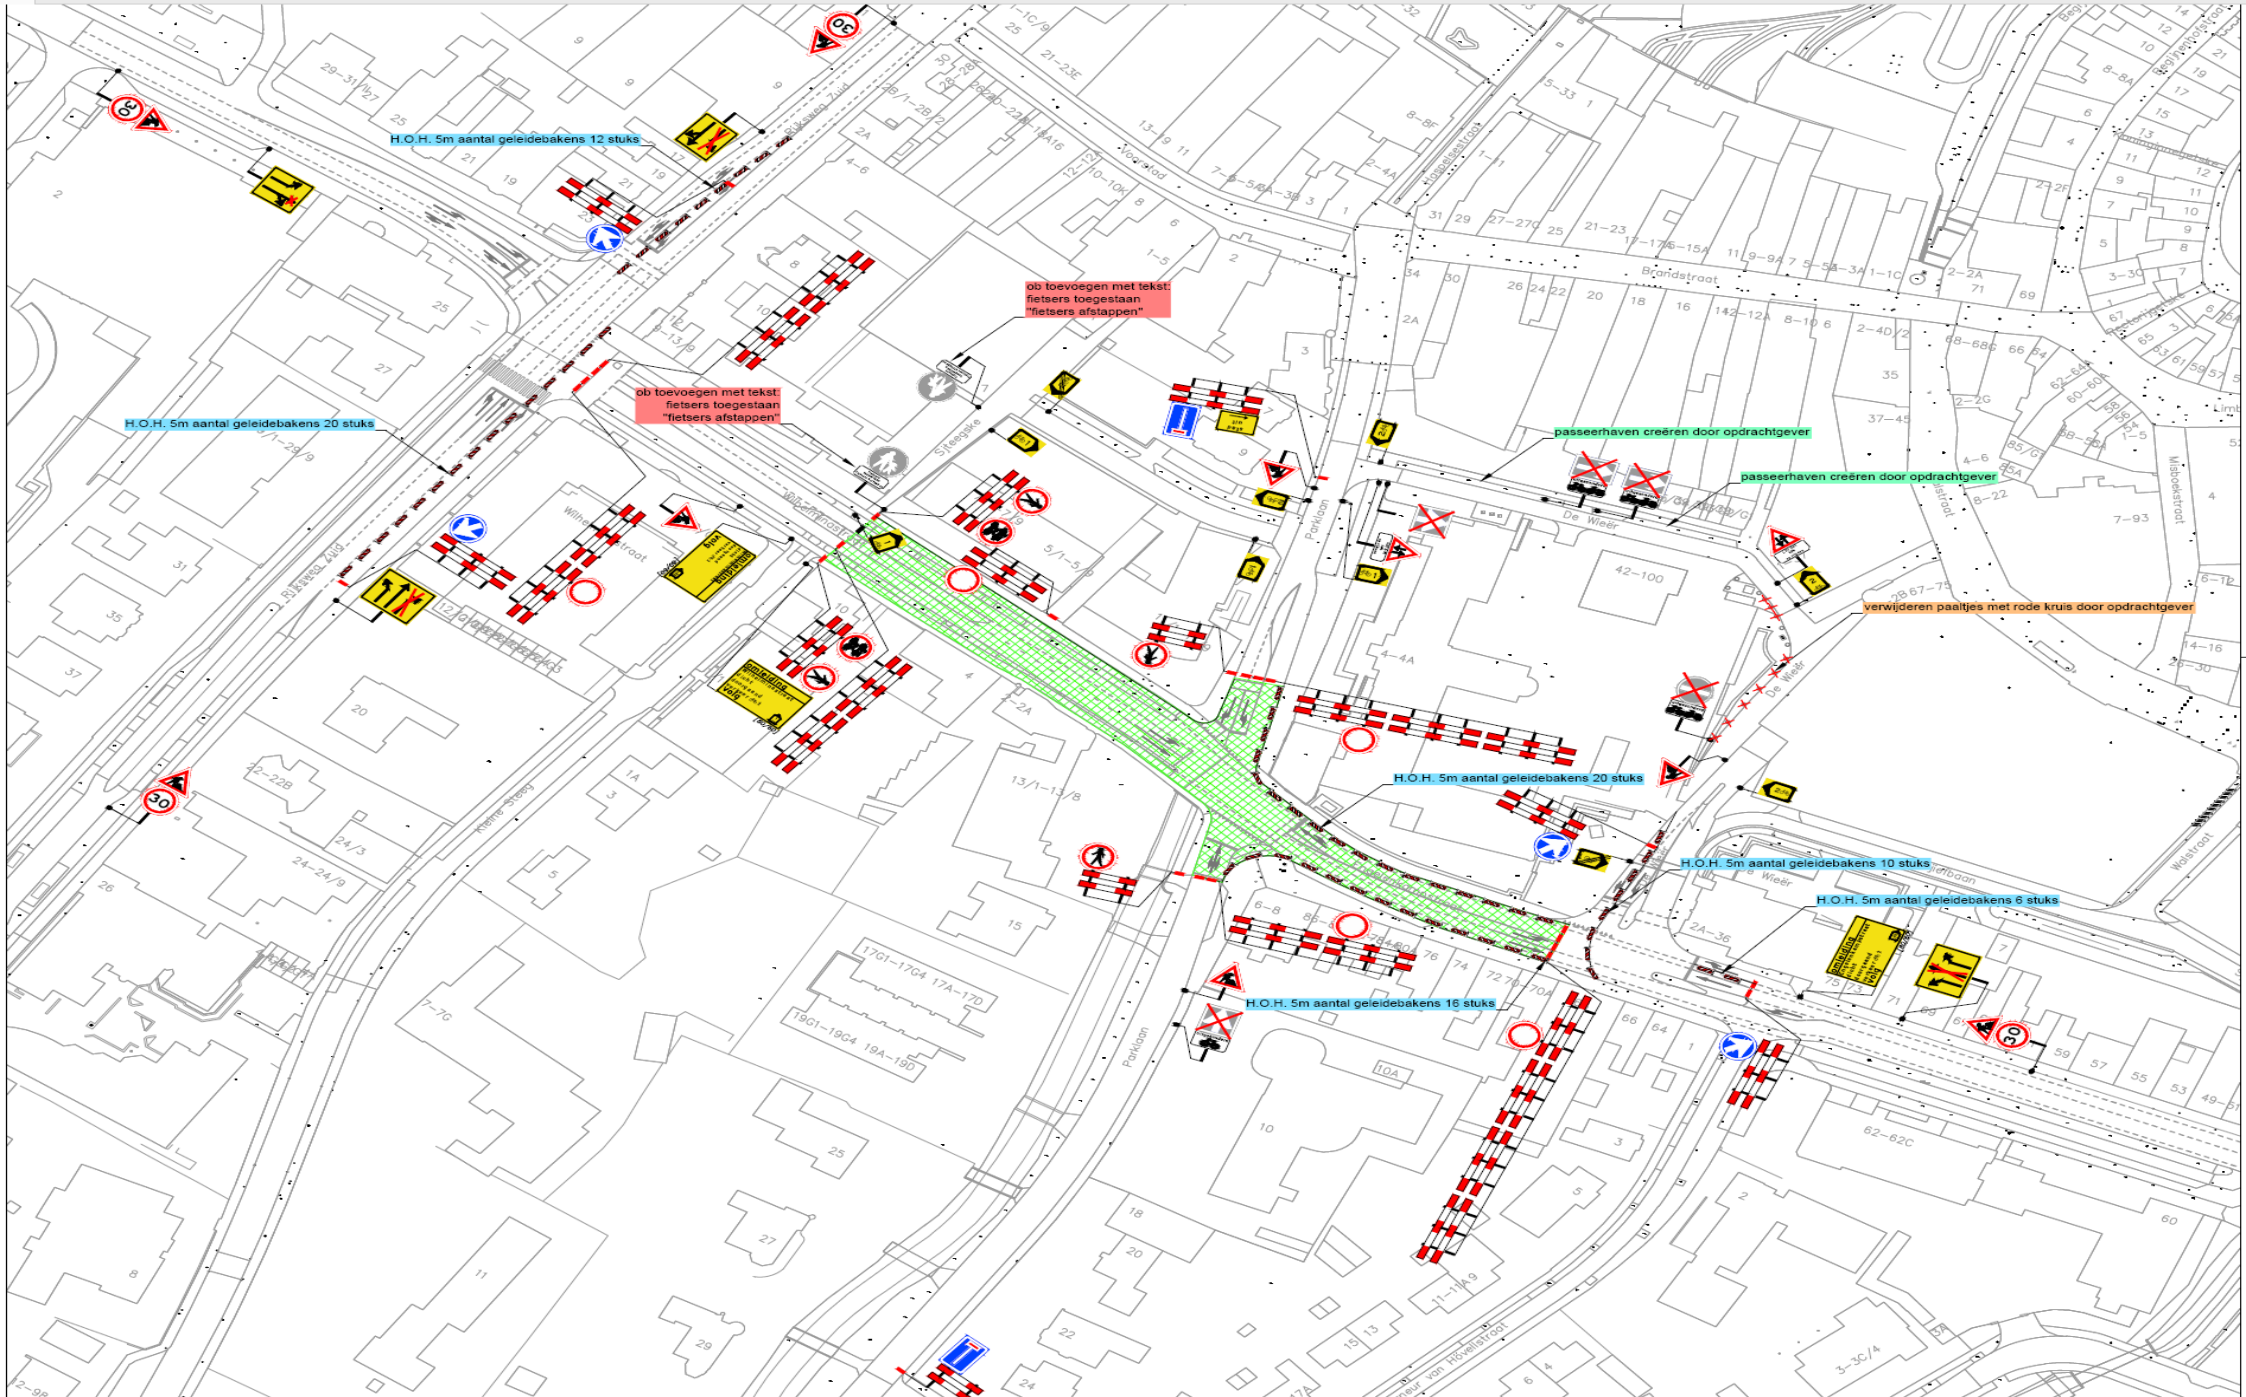

H.O.H. 5m aantal geleidebakens 12 stuks

H.O.H. 5m aantal geleidebakens 20 stuks

op toevoegen met tekst:
fietsers toegestaan
"fietsers afstappen"

op toevoegen met tekst:
fietsers toegestaan
"fietsers afstappen"

passeerhaven creëren door opdrachtgever

passeerhaven creëren door opdrachtgever

verwijderen paaltjes met rode kruis door opdrachtgever

H.O.H. 5m aantal geleidebakens 20 stuks

H.O.H. 5m aantal geleidebakens 10 stuks

H.O.H. 5m aantal geleidebakens 6 stuks

H.O.H. 5m aantal geleidebakens 16 stuks

Sittard-Geleen, 14-04-2025

Namens het college van burgemeester en wethouders van Sittard-Geleen,

Juridisch medewerker verkeer

R. Dobrick