


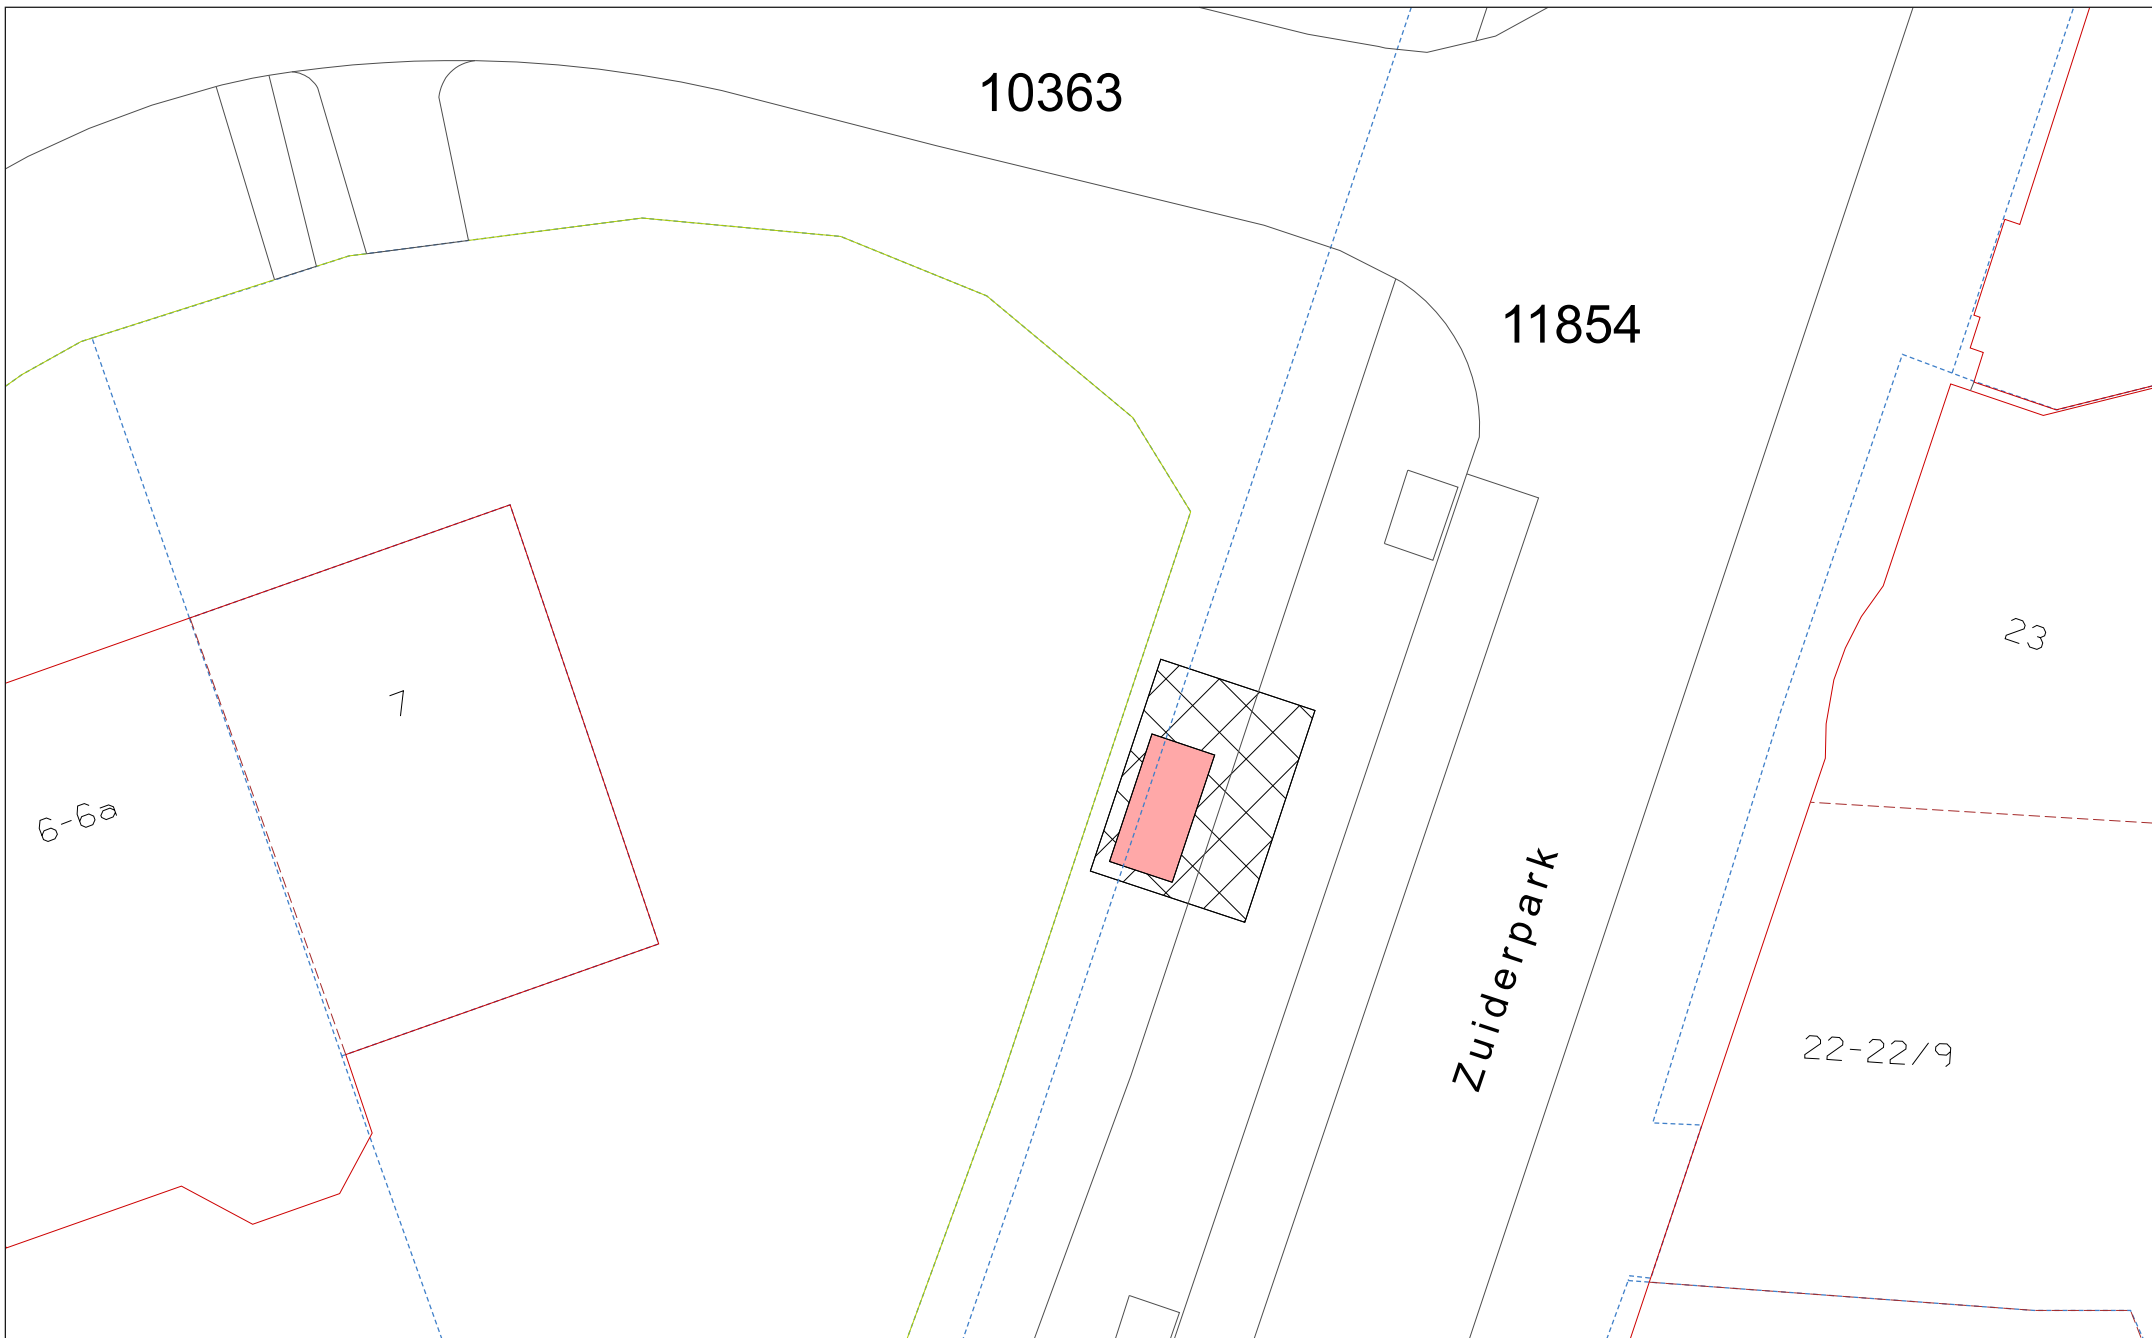

Recht van opstal

Erfdiensbaarheid

Kadastrale gemeente Groningen, sectie B schaal 1:200

1e - aan de gegevens betreffende de infrastructuur c.a.
aangegeven bebouwing kunnen geen rechten worden ontleend.

2e - de kadastrale uitmeting is bepalend voor hetgeen
in eigendom / erfpacht wordt overgedragen.

naam : HvdP

datum : 14-05-2025

tek. nr.: B-30