
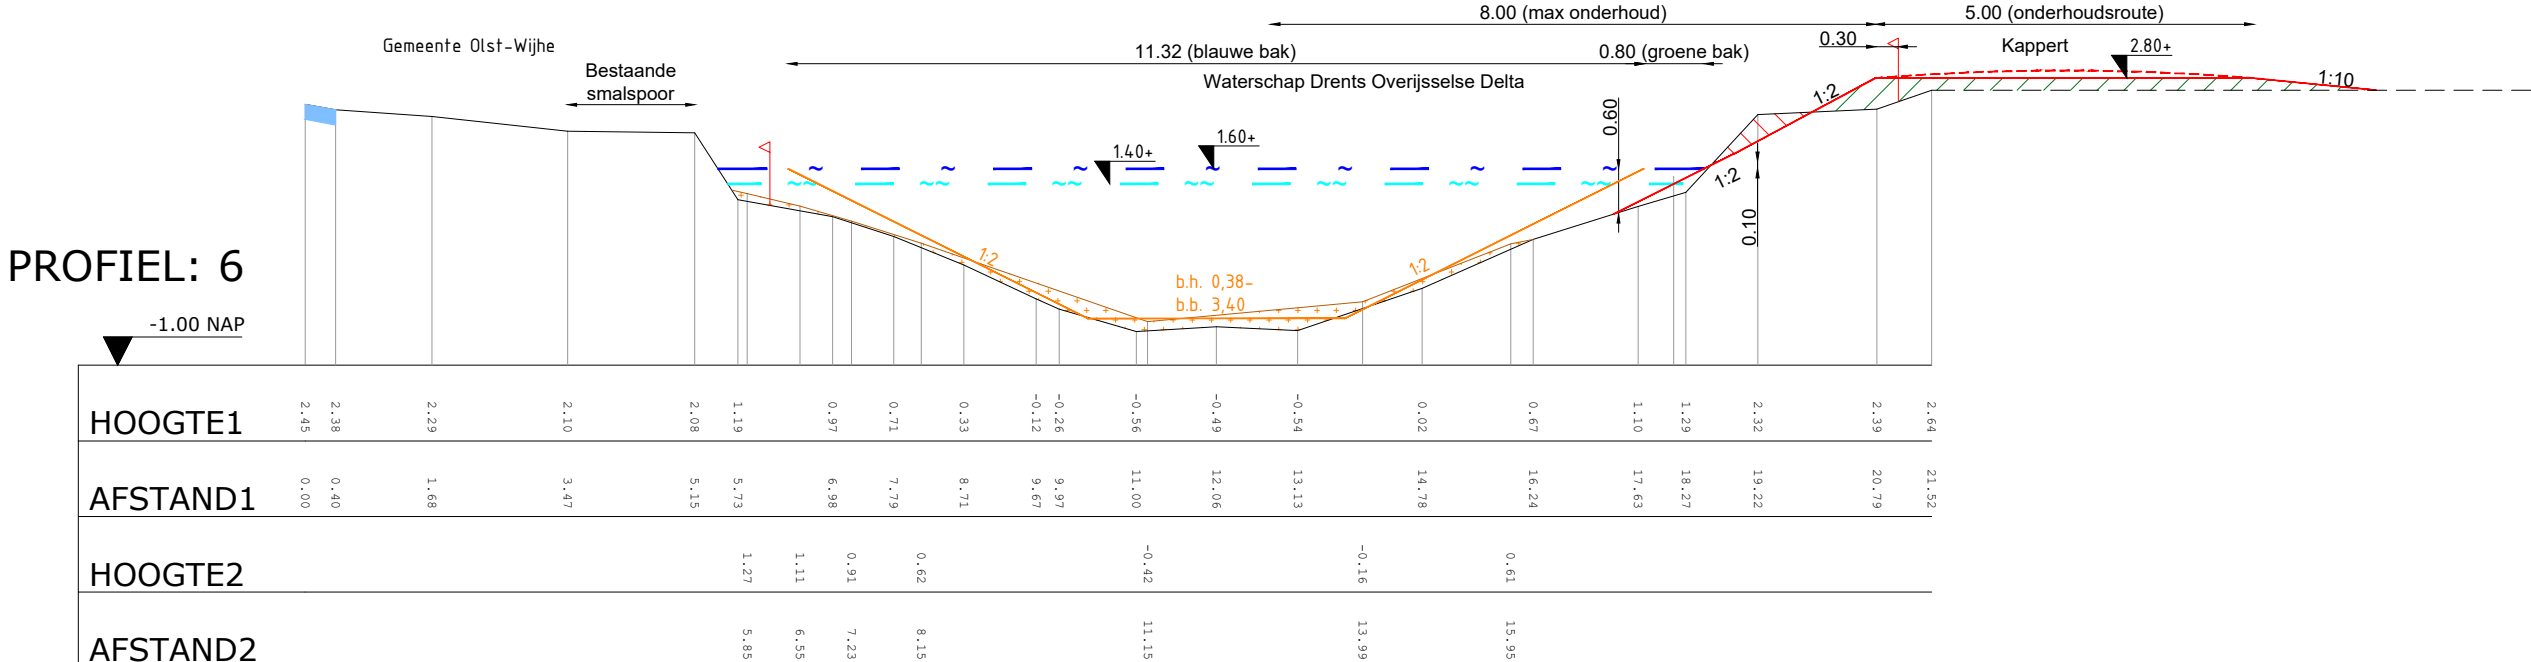
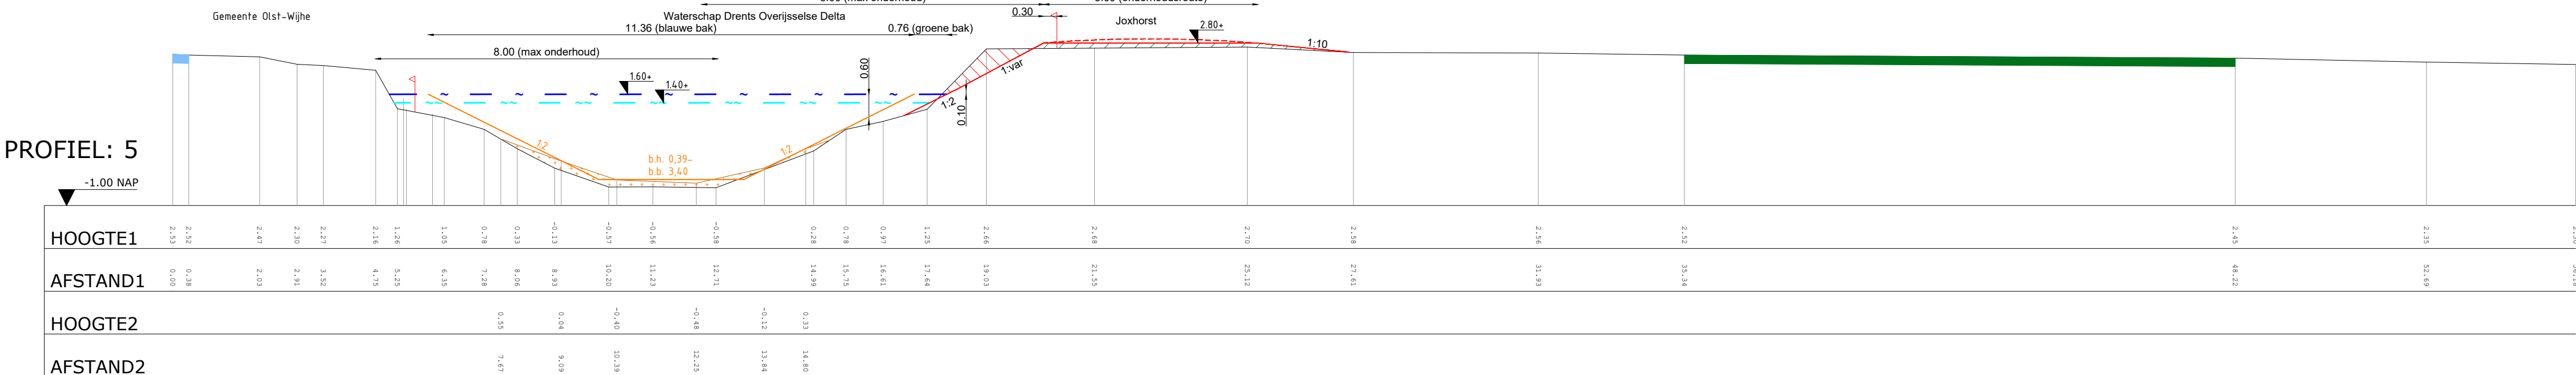
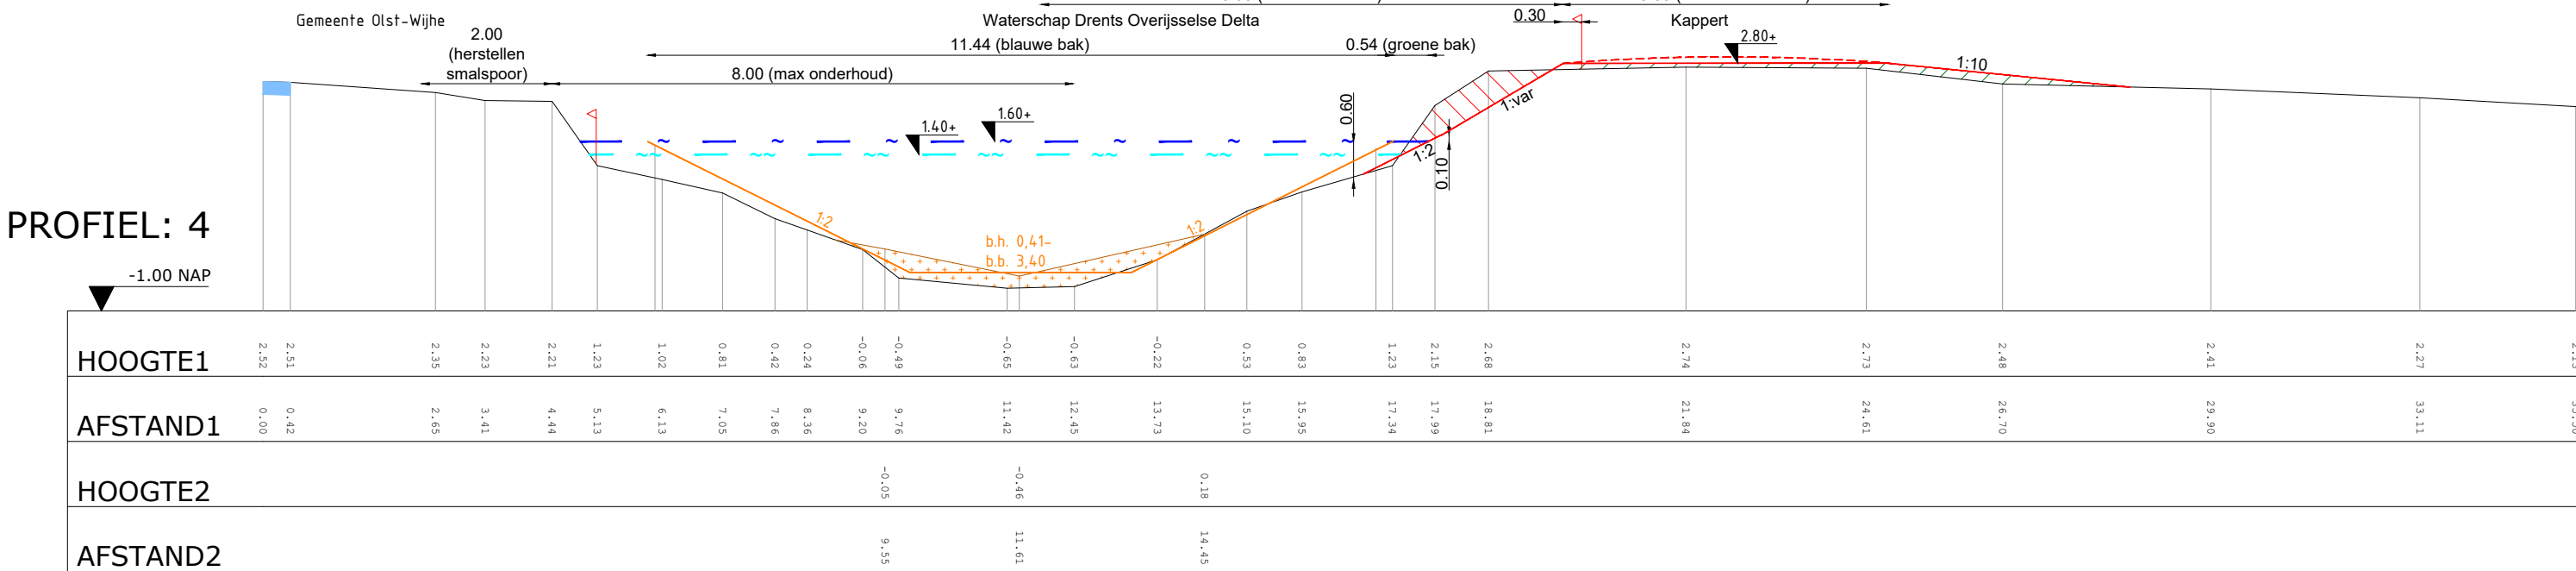
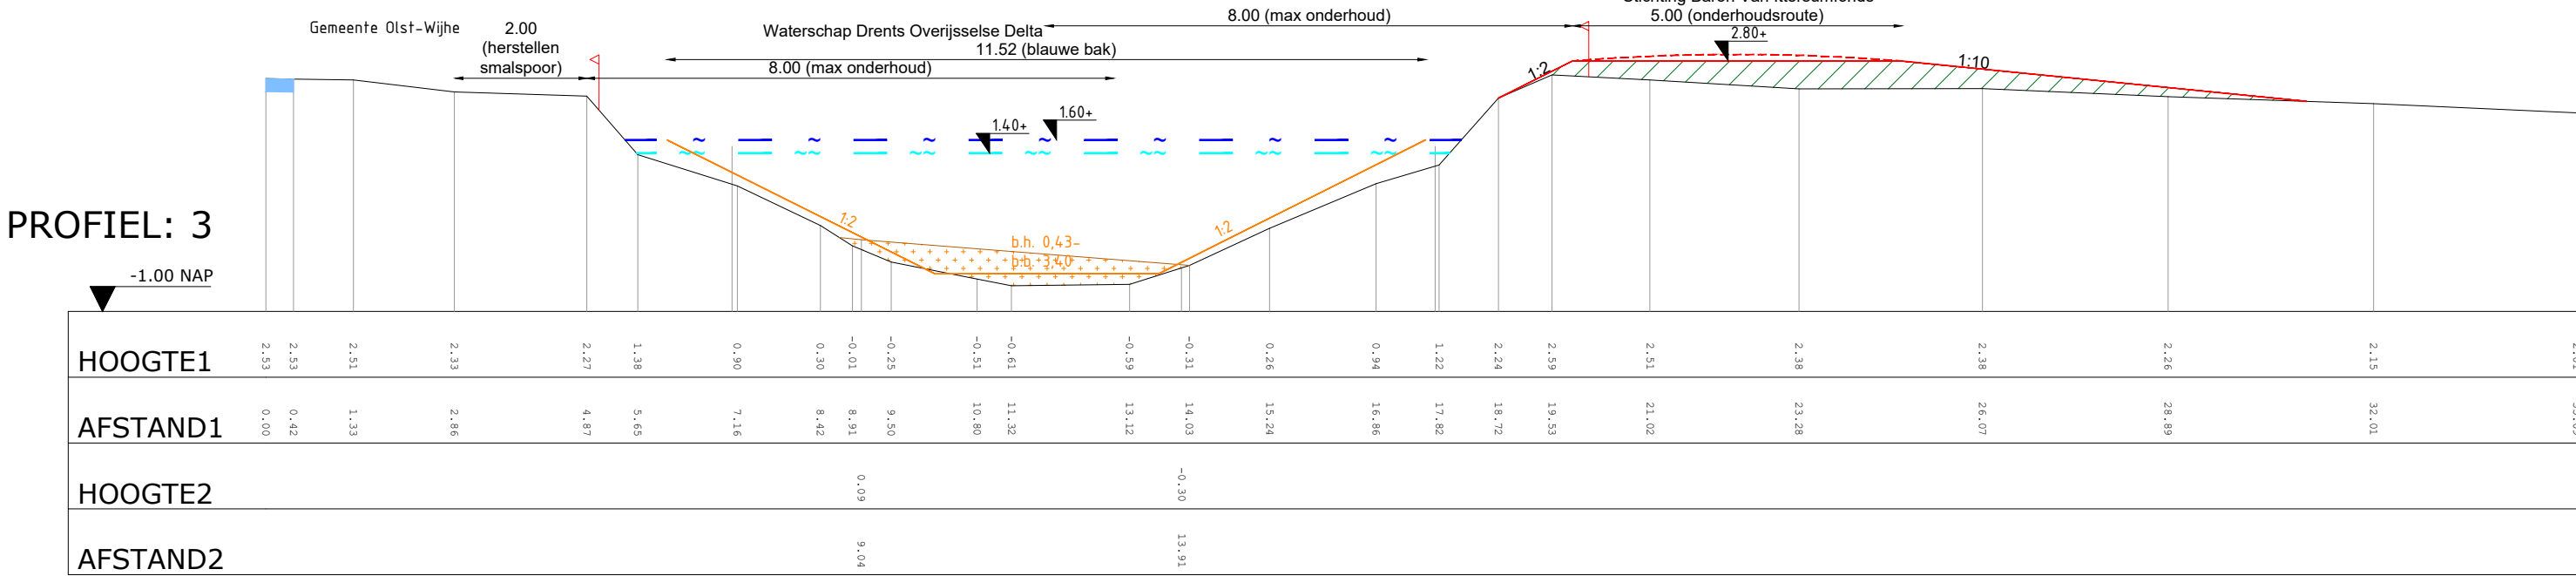
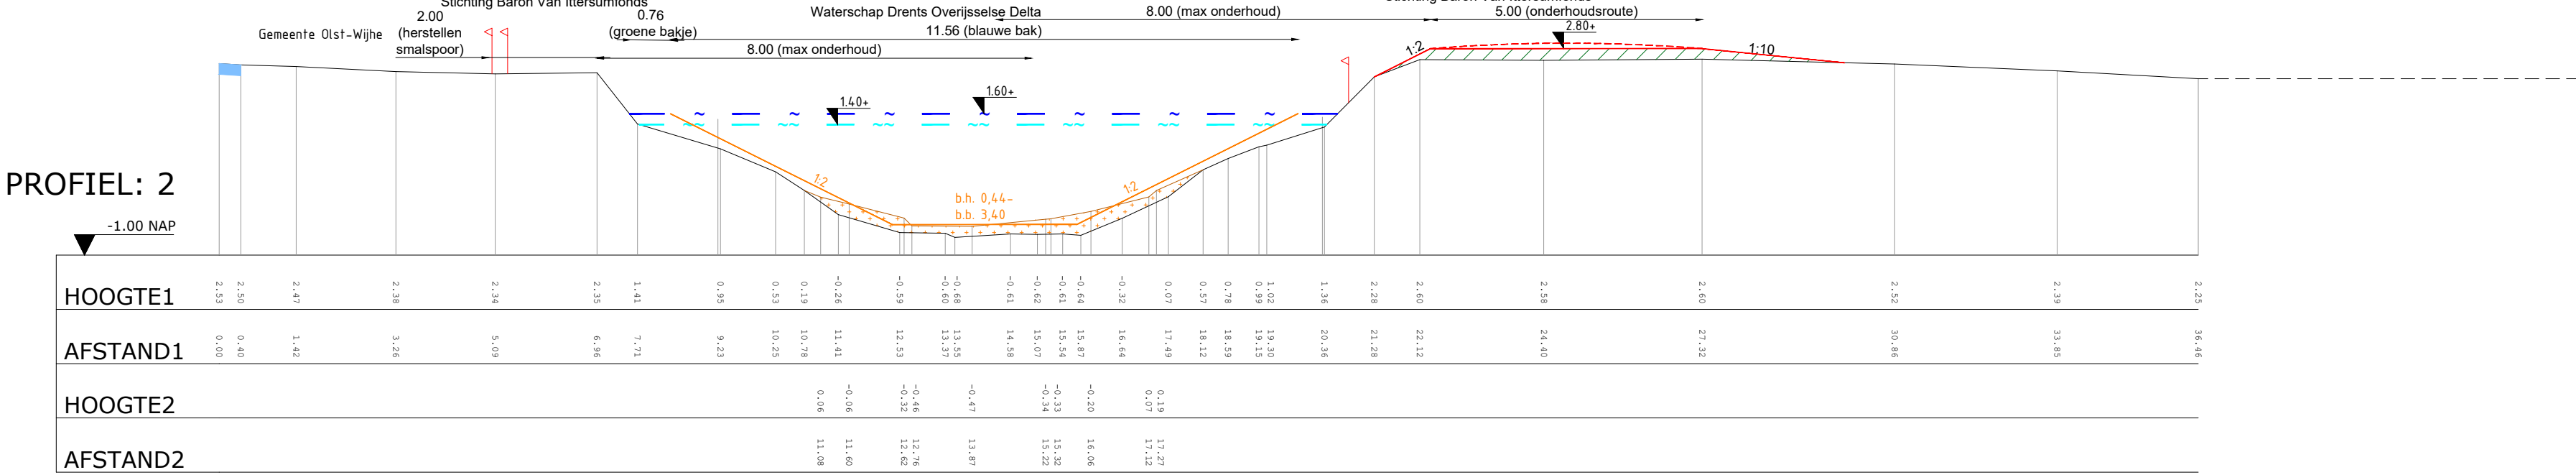


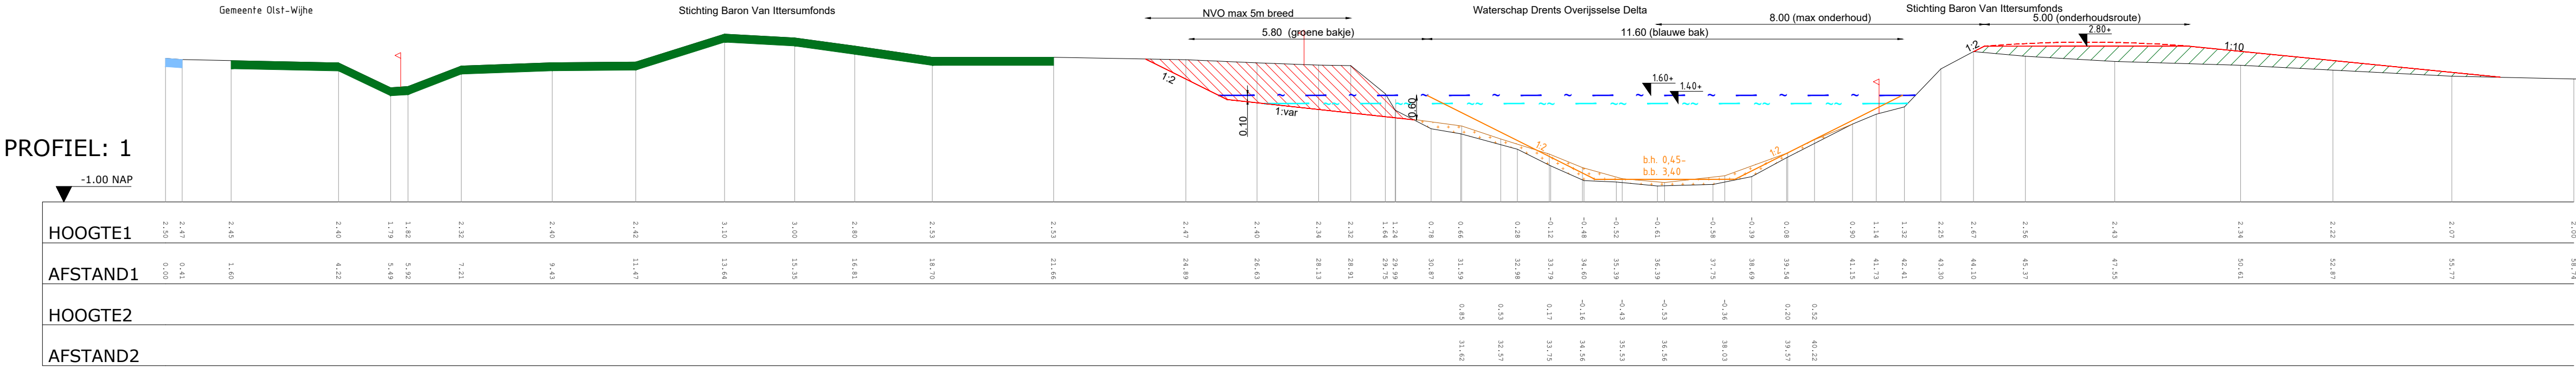

Verklaring			
	Max waterpeil peilvak 823: +1.60m N.A.P. peilvak 727: +2.25m N.A.P. peilvak 603: +2.65m N.A.P.		Ingemeten grasbetontegels
	Min waterpeil peilvak 823: +1.40m N.A.P. peilvak 727: +2.00m N.A.P. peilvak 603: +2.40m N.A.P.		Ingemeten puinverharding
	Bestaande kadastrale grens		Ingemeten straatwerk
	Ingemeten bos		Ingemeten slob
	Ingemeten bomen en struiken		Verwijderen slob
	Overhoogte (0.10m)		Ontgraven
			Aanvullen
			Legger
			Ingemeten profiel lijn

Maten in meters
Materiaalmaten in millimeters
Hoogtematen t.o.v. N.A.P.

Project					 Eelerwoude	
Nieuwe wetering Bovenloop						
Onderdeel						
Profielen 1 t/m 6 Blad 1 van 7						
Opdrachtgever						
Waterschap Drents Overijsselse Delta						
Versie Wijziging Datum Getekend Gezien						
VO7	Voorl. Ontwerp	07-01-2025			Projectnummer 201460	Formaat A1
VO8	Voorl. Ontwerp	30-01-2025			Schaal 1:100	Inventarisatiedatum
					Tekeningnummer 05	Bijlagennummer
					Getekend	Datum aanmaken 14-04-2021
					Ontwerp	