




PROFIEL: 7

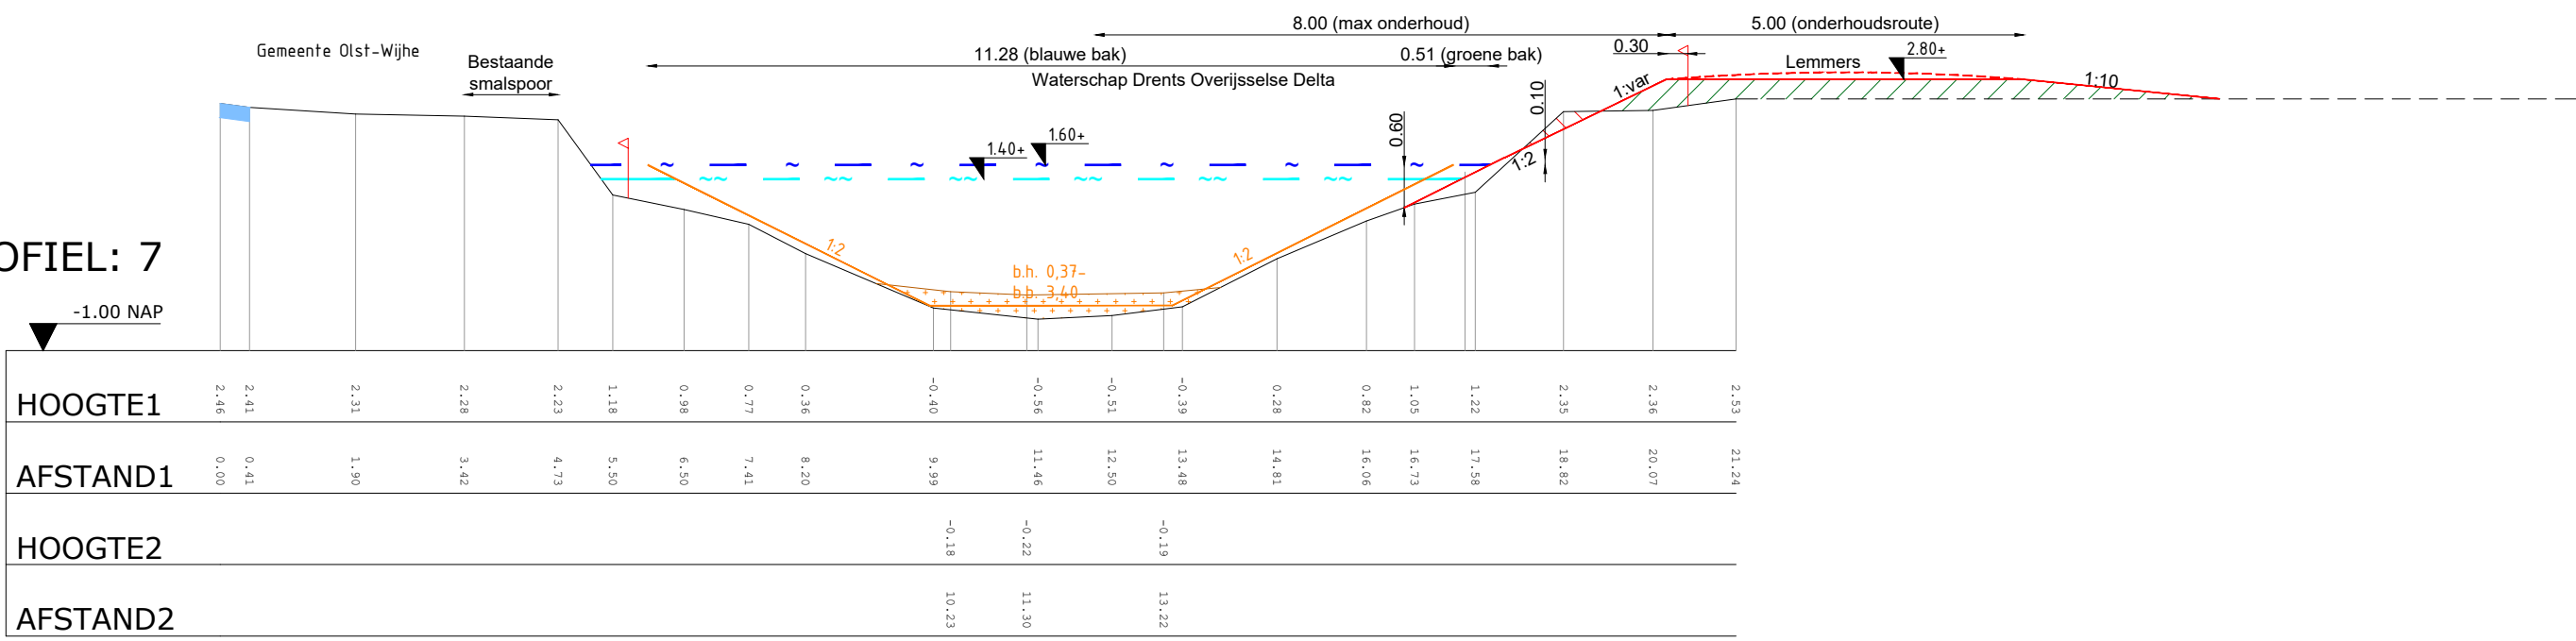


PROFIEL: 8

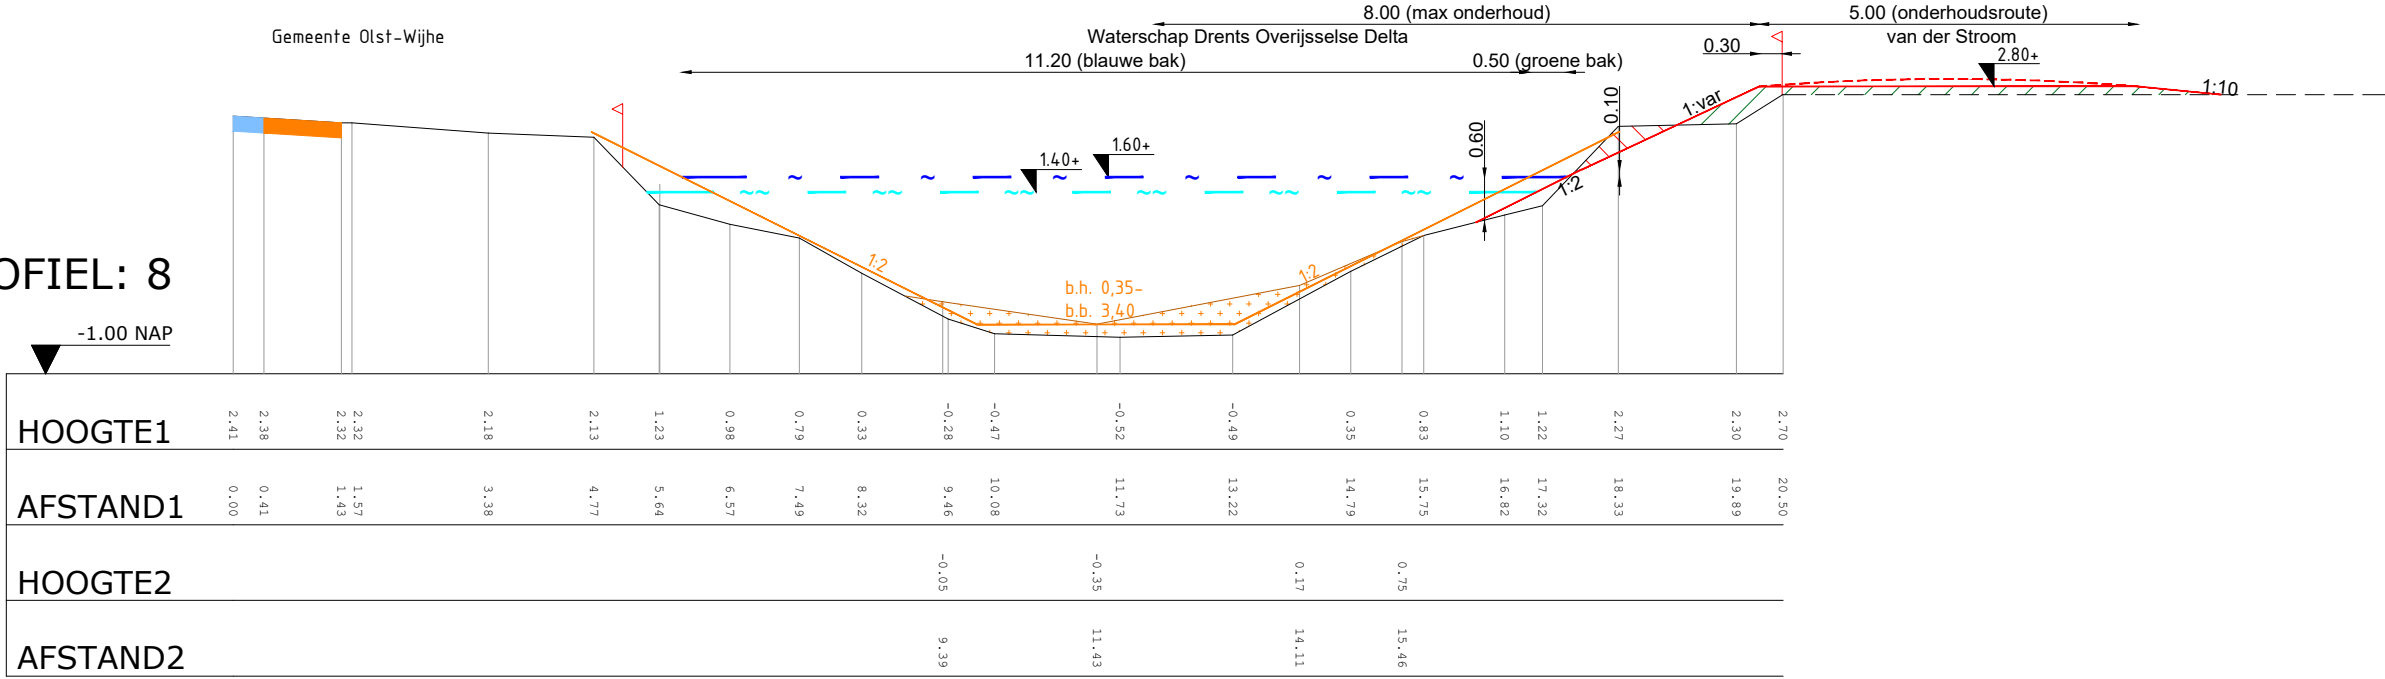


PROFIEL: 9

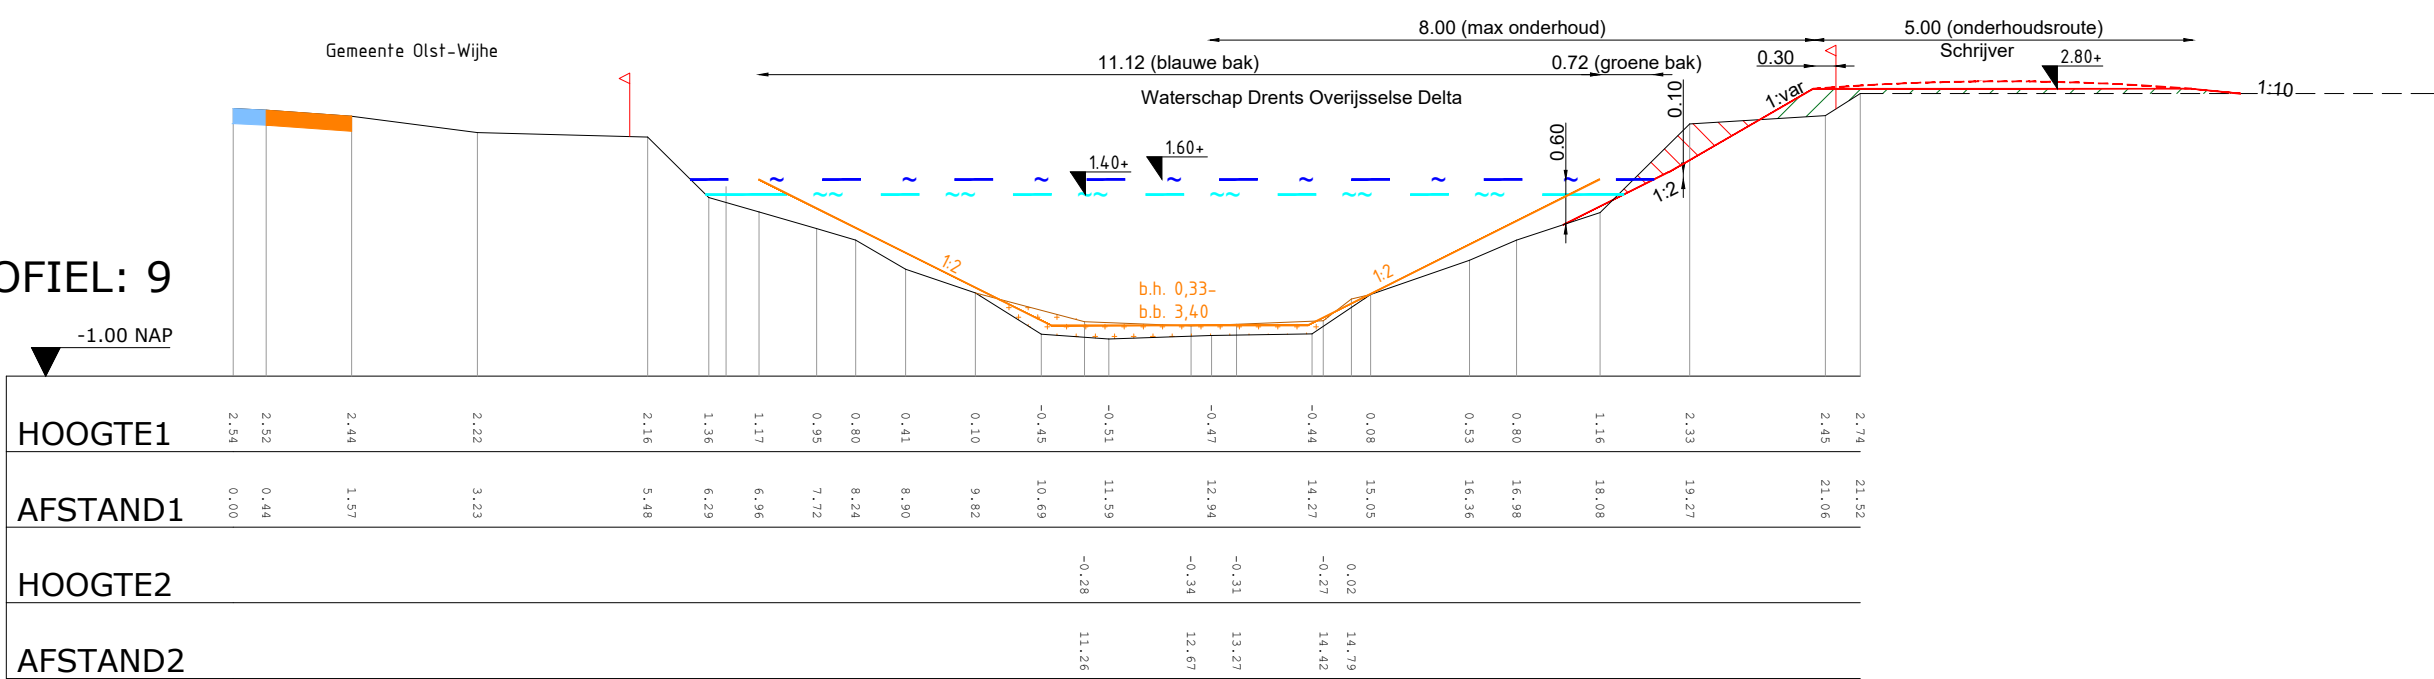


PROFIEL: 10

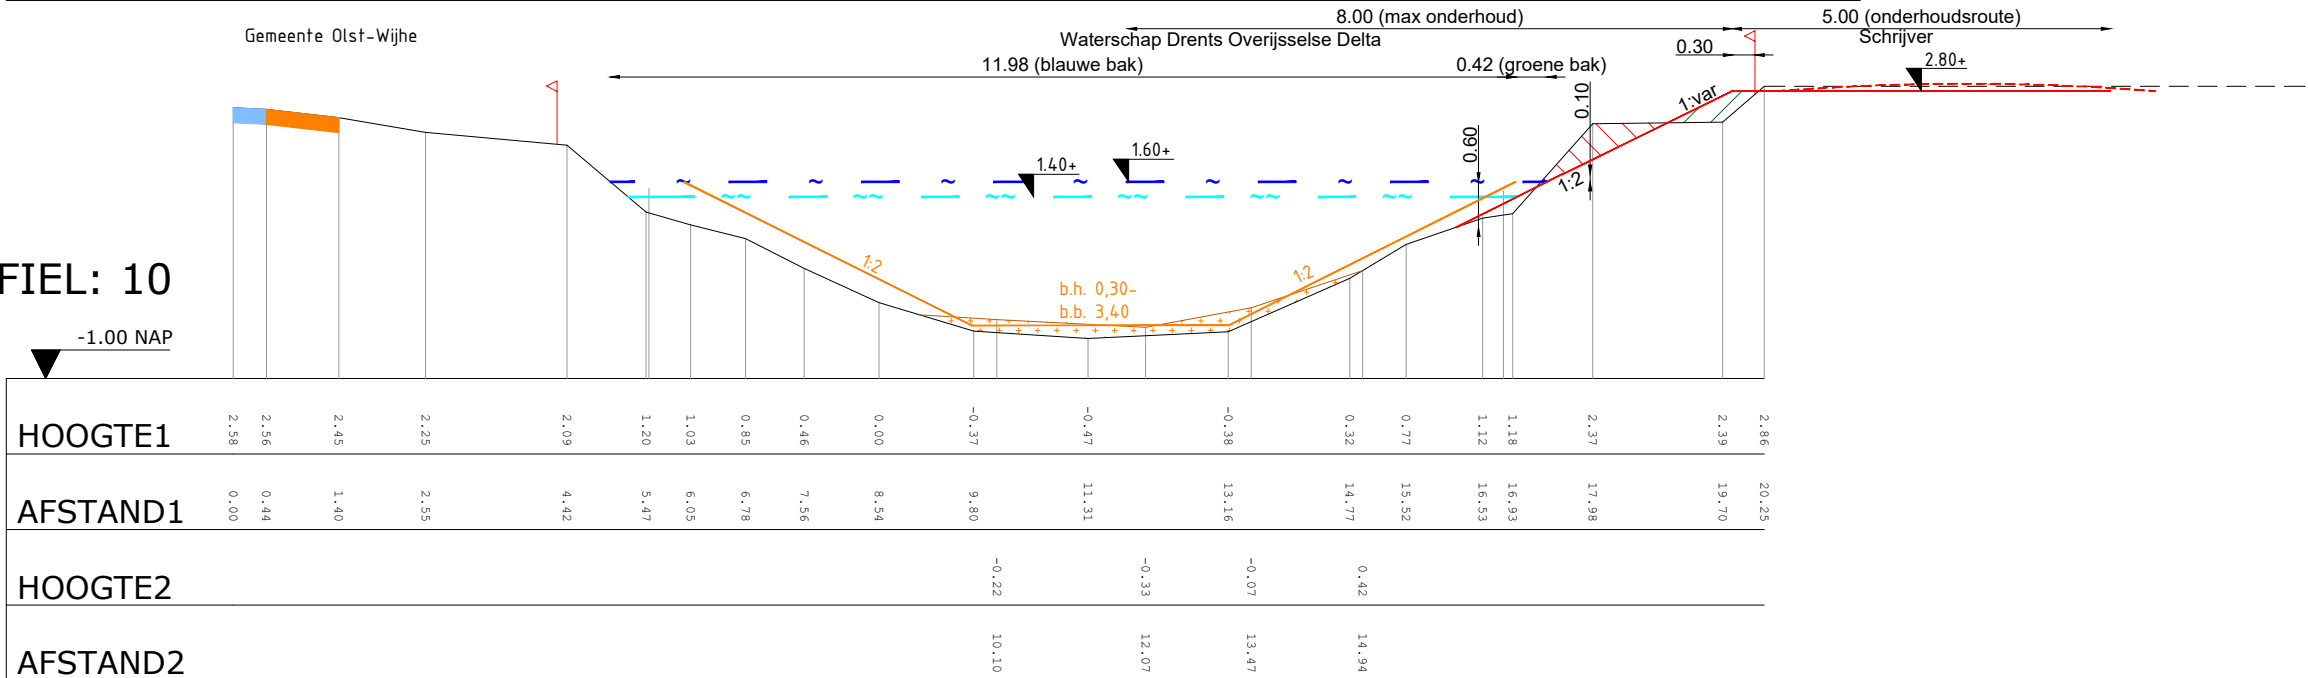


PROFIEL: 11

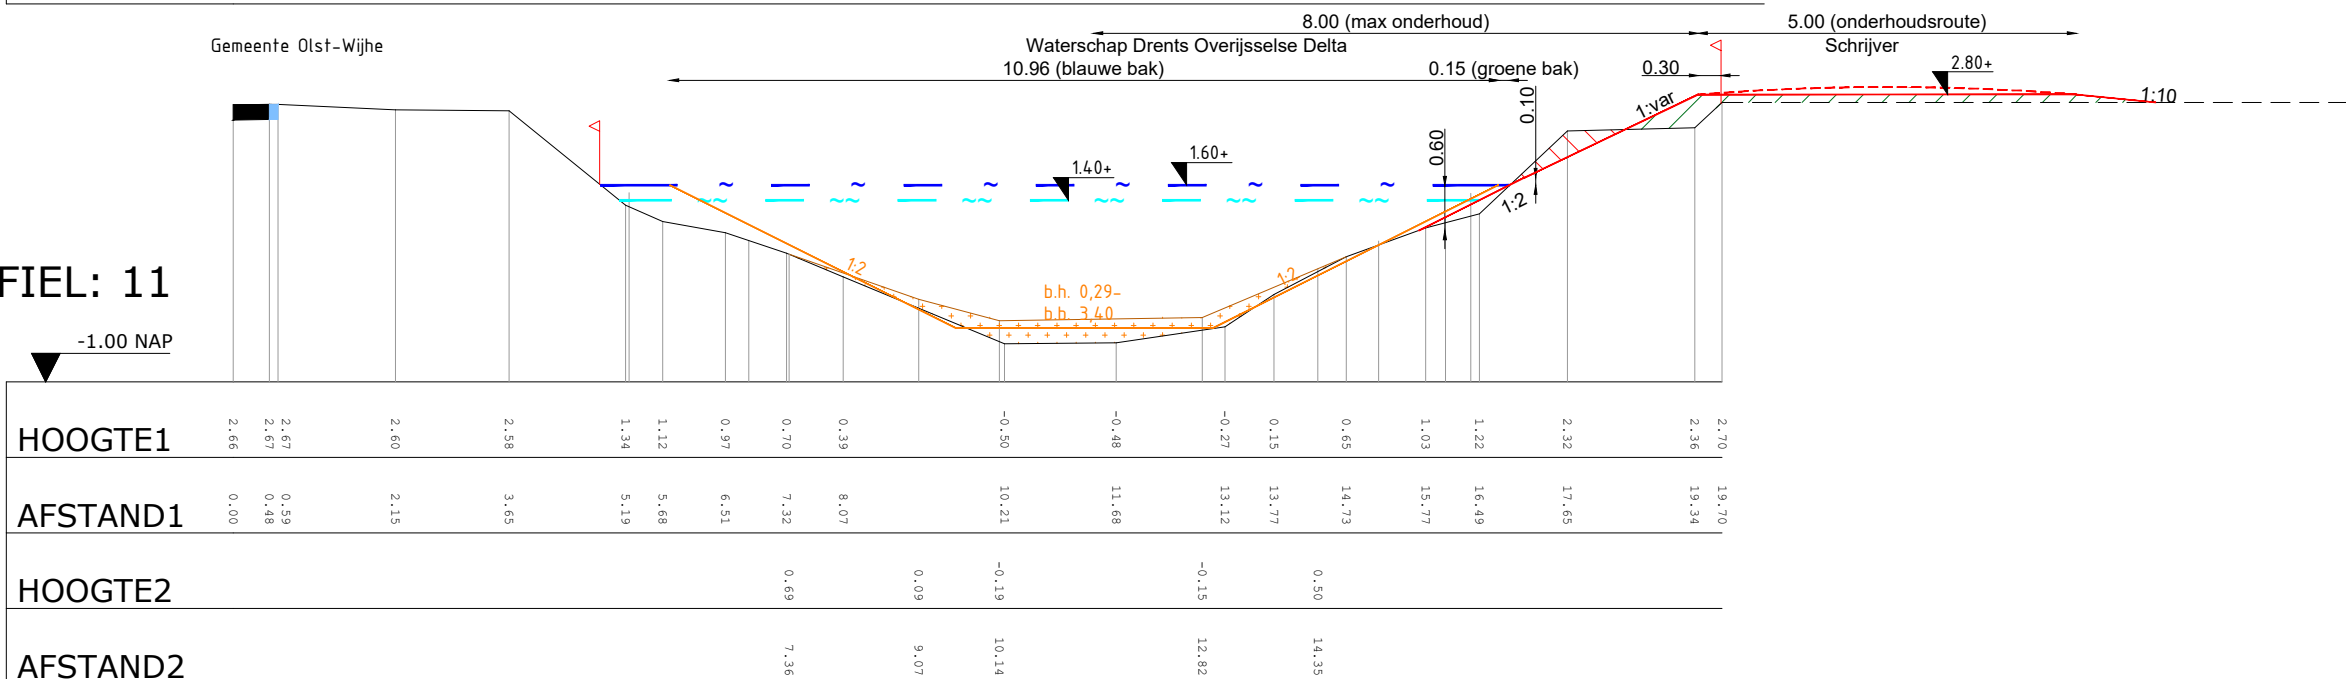


PROFIEL: 12

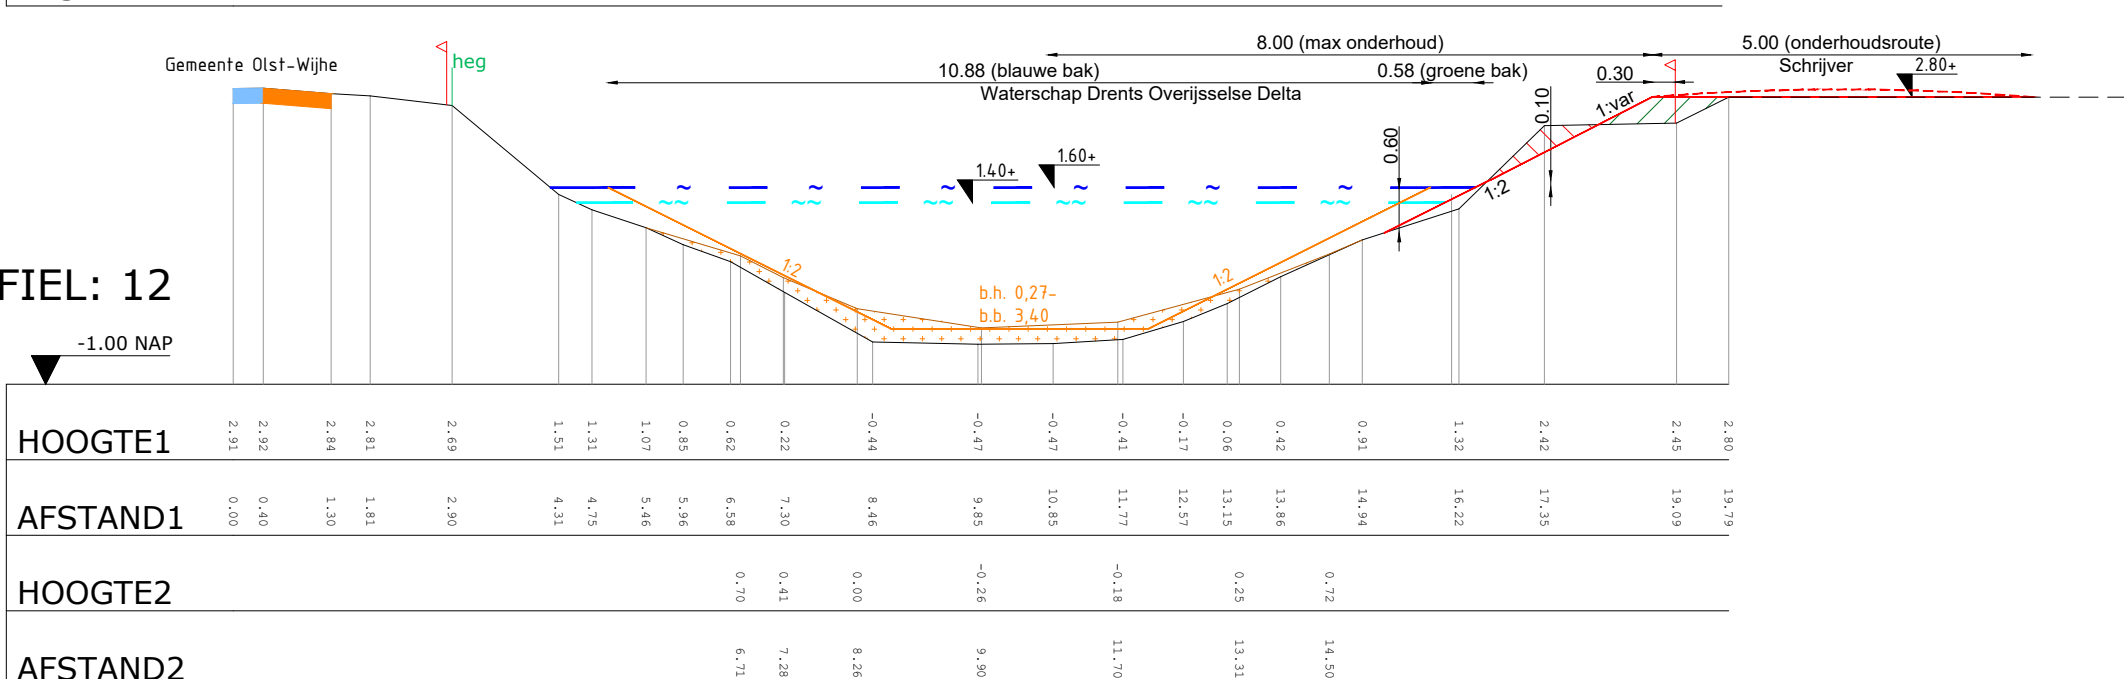


PROFIEL: 13

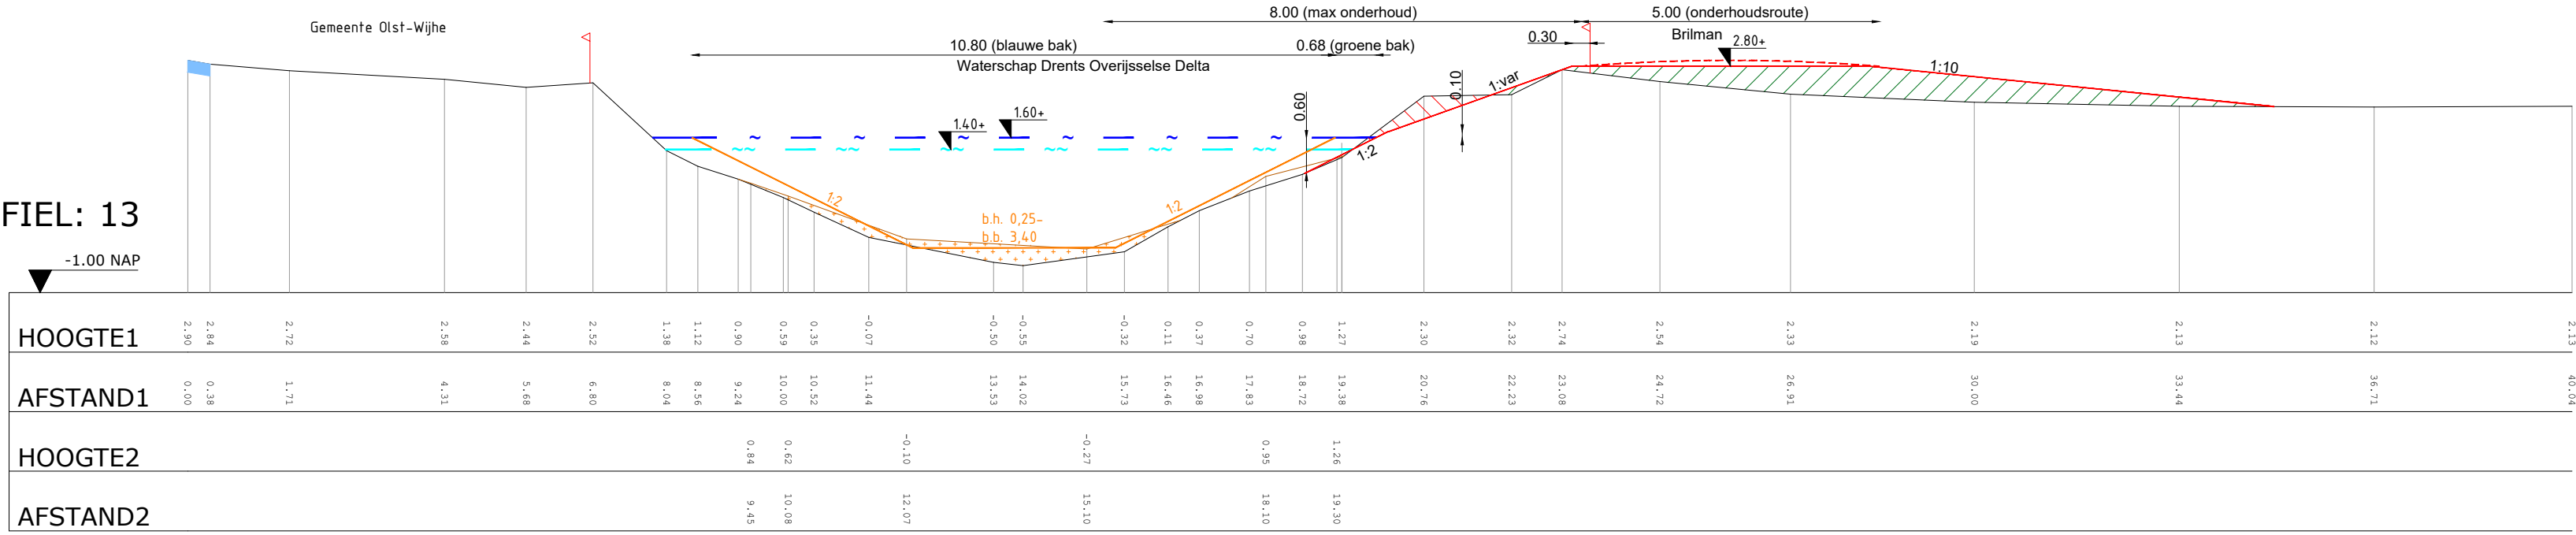


PROFIEL: 14

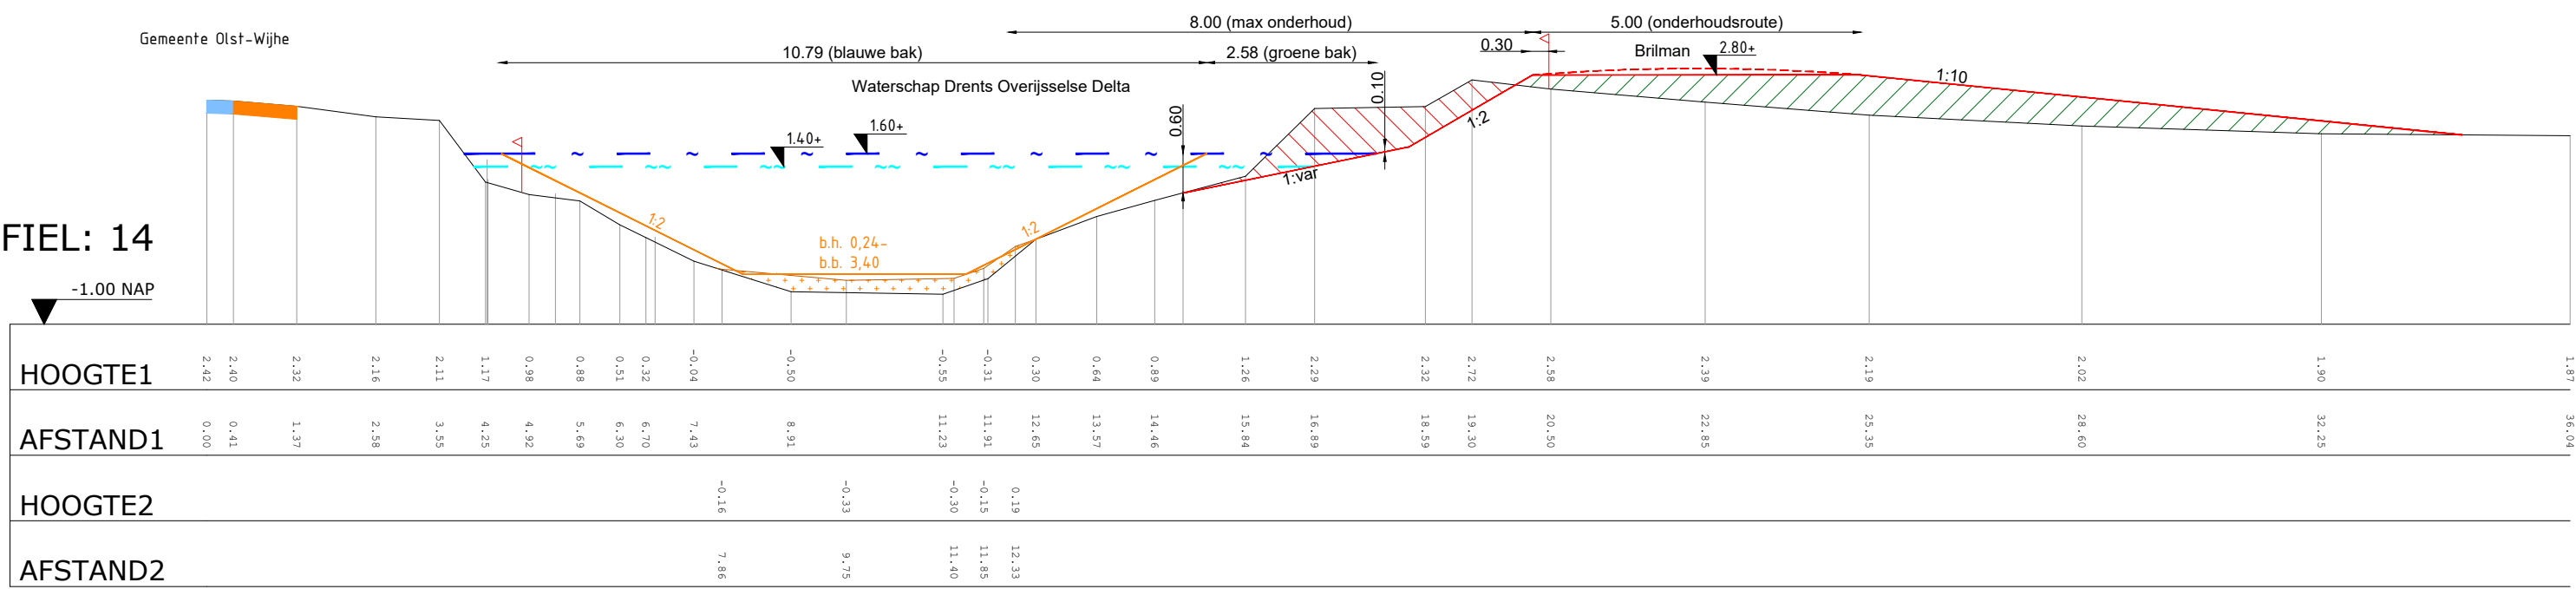


PROFIEL: 15

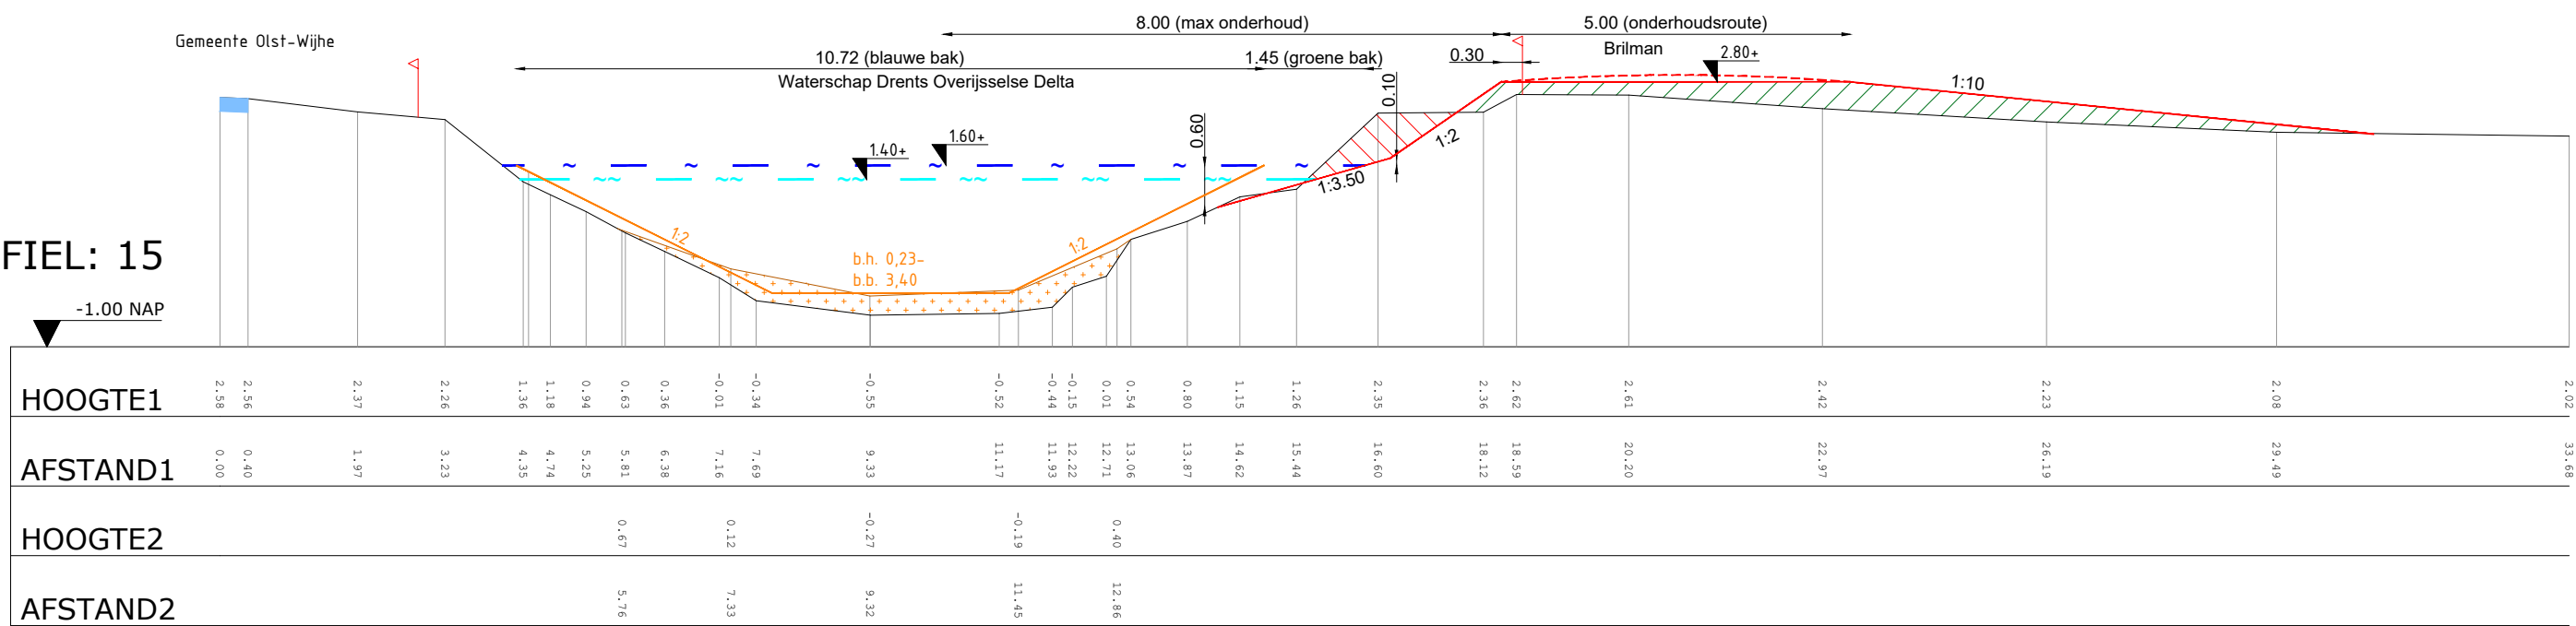

PROFIEL: 16

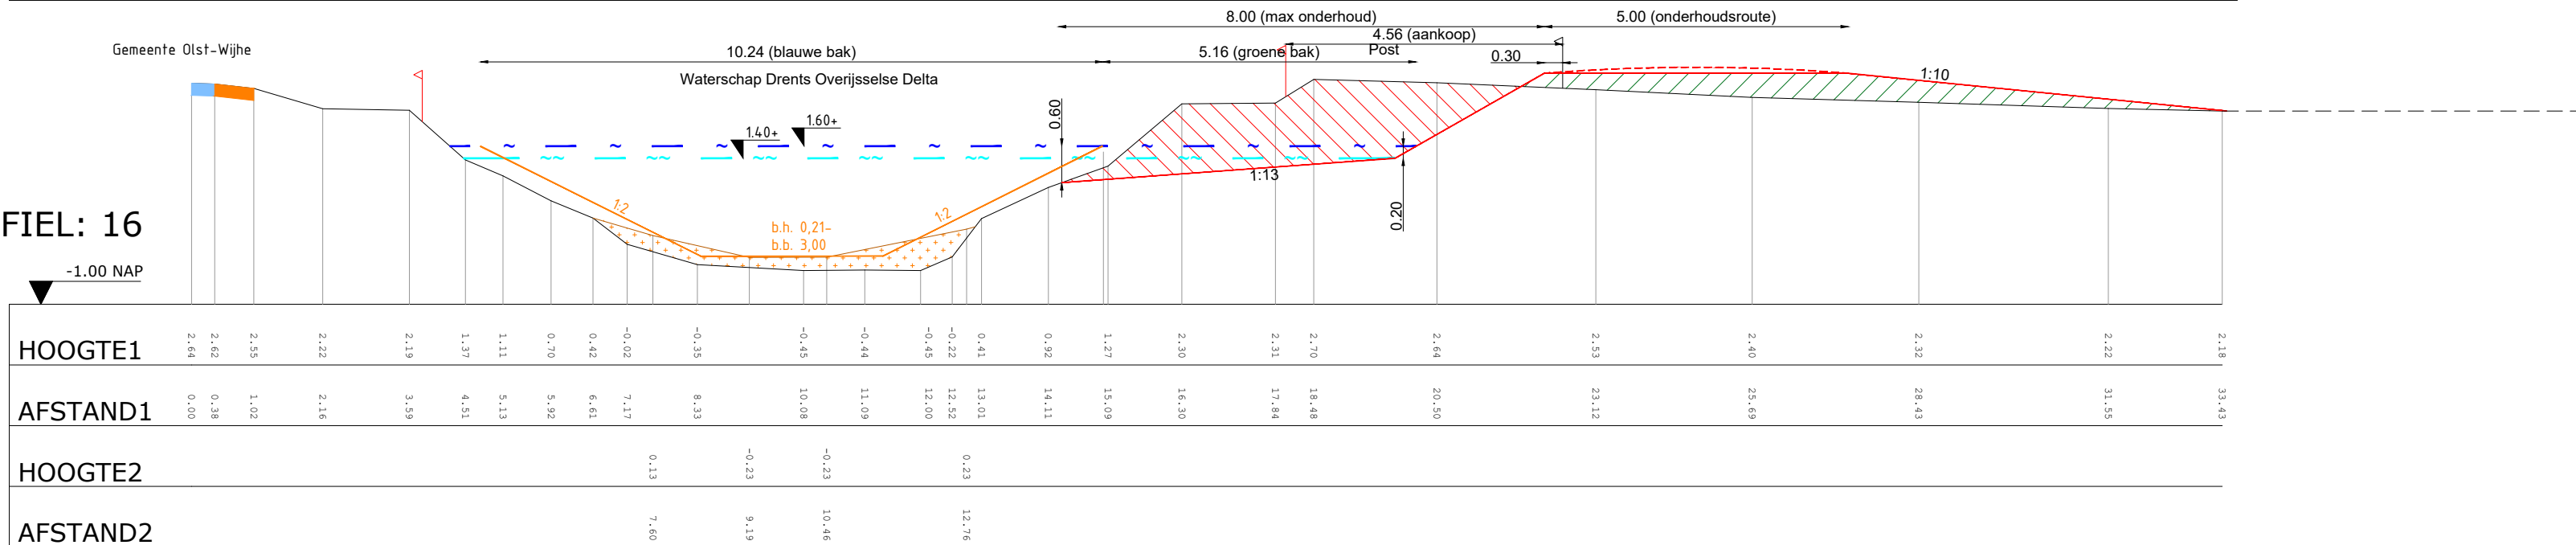

PROFIEL: 17

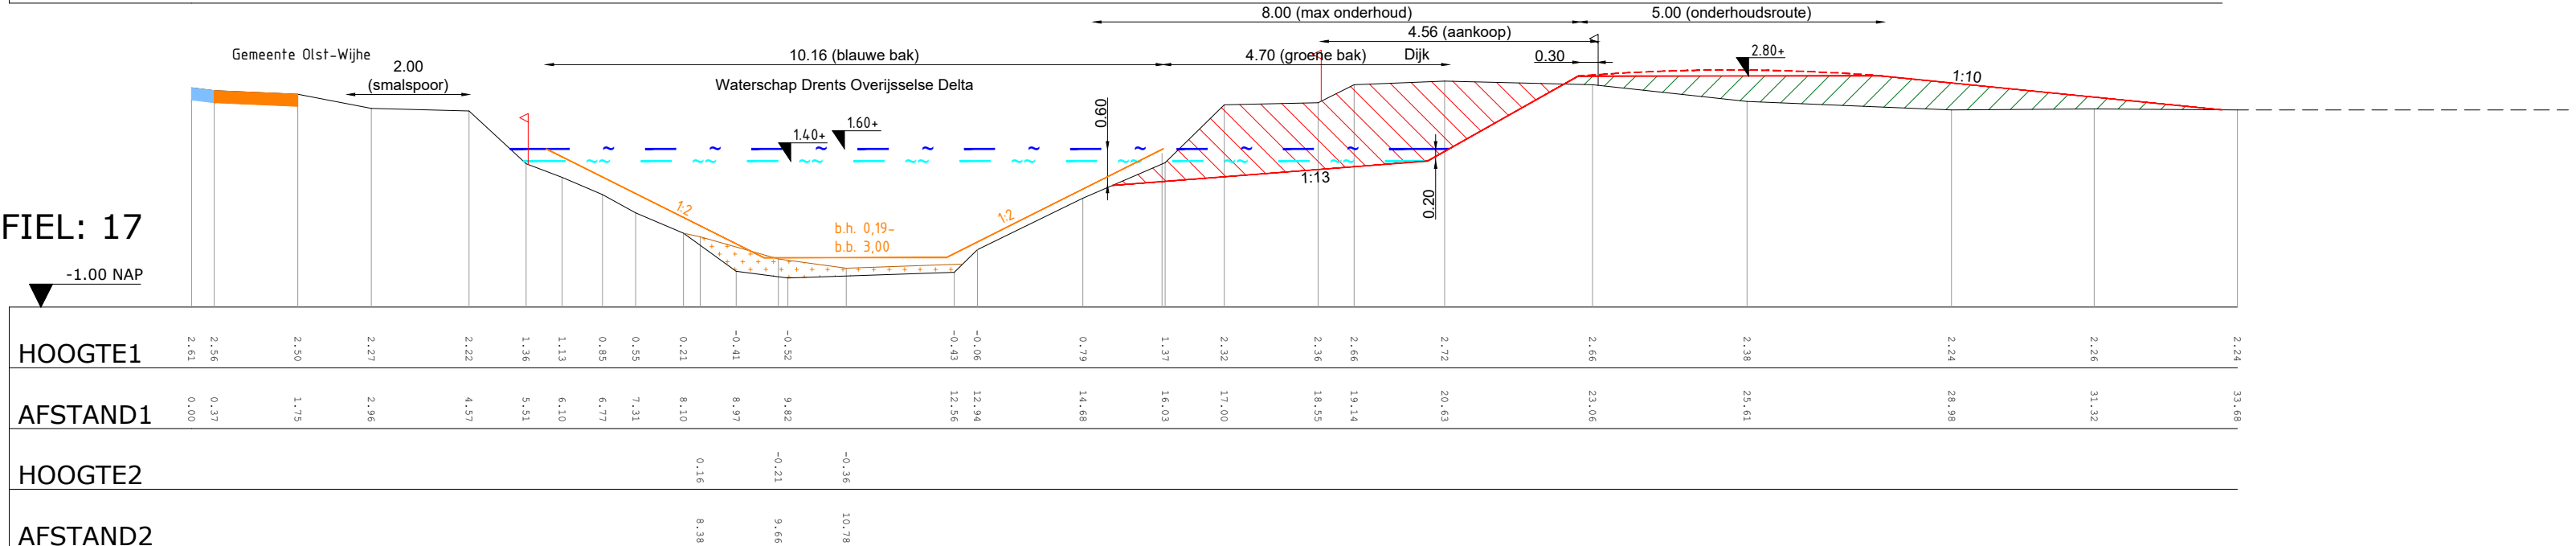

Verklaring

	Max waterpeil peilvak 823: +1.60m N.A.P. peilvak 727: +2.25m N.A.P. peilvak 603: +2.65m N.A.P.		Ingemeten grasbetontegels		Nieuwe kadastrale grens (bij aankoop)
	Min waterpeil peilvak 823: +1.40m N.A.P. peilvak 727: +2.00m N.A.P. peilvak 603: +2.40m N.A.P.		Ingemeten puinverharding		Ontwerplijn
	Bestaande kadastrale grens		Ingemeten straatwerk		Verwijderen slib
	Ingemeten bos		Ingemeten slib		Ontgraven
	Ingemeten bomen en struiken		Legger		Aanvullen
	Overhoogte (0.10m)		Ingemeten profiel lijn		

Maten in meters
Materiaalmaten in millimeters
Hoogtematen t.o.v. N.A.P.

Project					 Eelerwoude	
Nieuwe wetering Bovenloop						
Onderdeel Profielen 7 t/m 17 Blad 2 van 7						
Opdrachtgever					Waterschap Drents Overijsselse Delta	
Versie		Wijziging	Datum	Getekend	Gezien	
VO7		Voorl. Ontwerp	07-01-2025			Projectnummer 201460
VO8		Voorl. Ontwerp	30-01-2025			Schaal 1:100
						Tekeningnummer 06
						Getekend
						Formaat A1
						Inventarisatiedatum
						Bijslagnummer
						Datum aanmaken 14-04-2021
Ontwerp						