




PROFIEL: 18

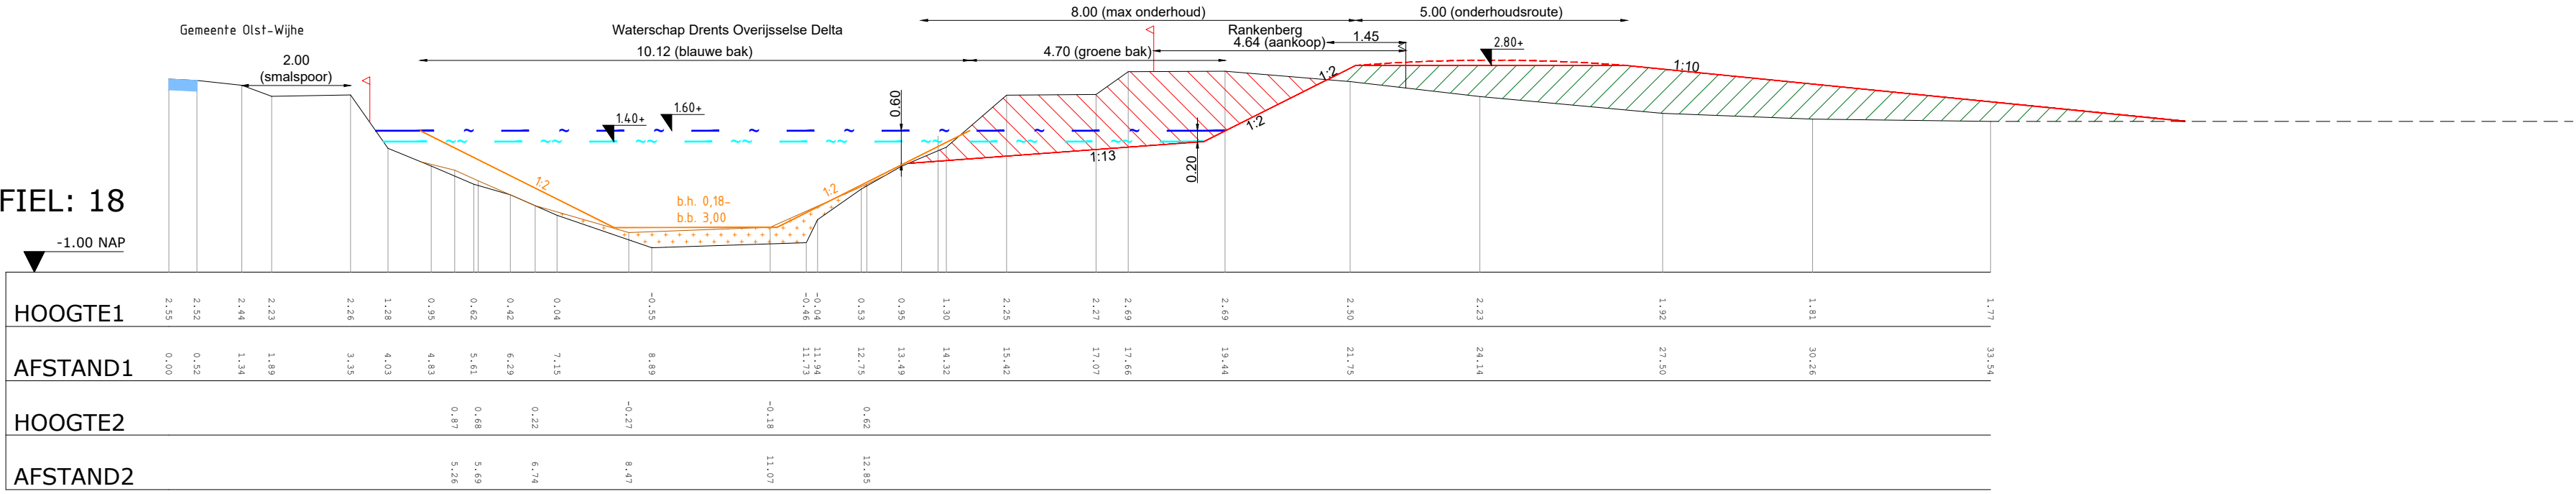


PROFIEL: 19

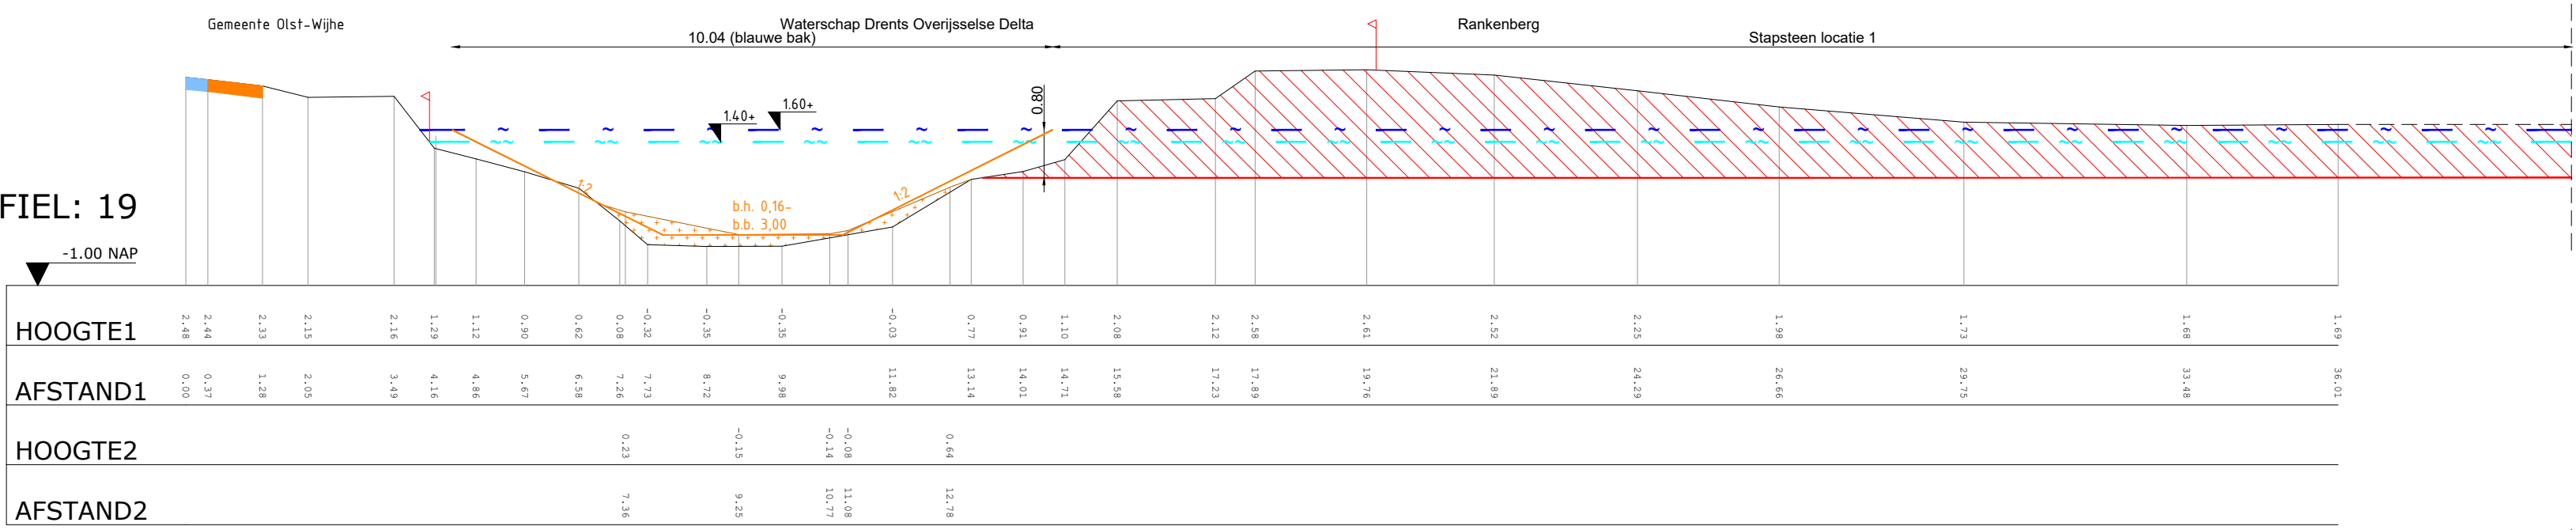


PROFIEL: 20

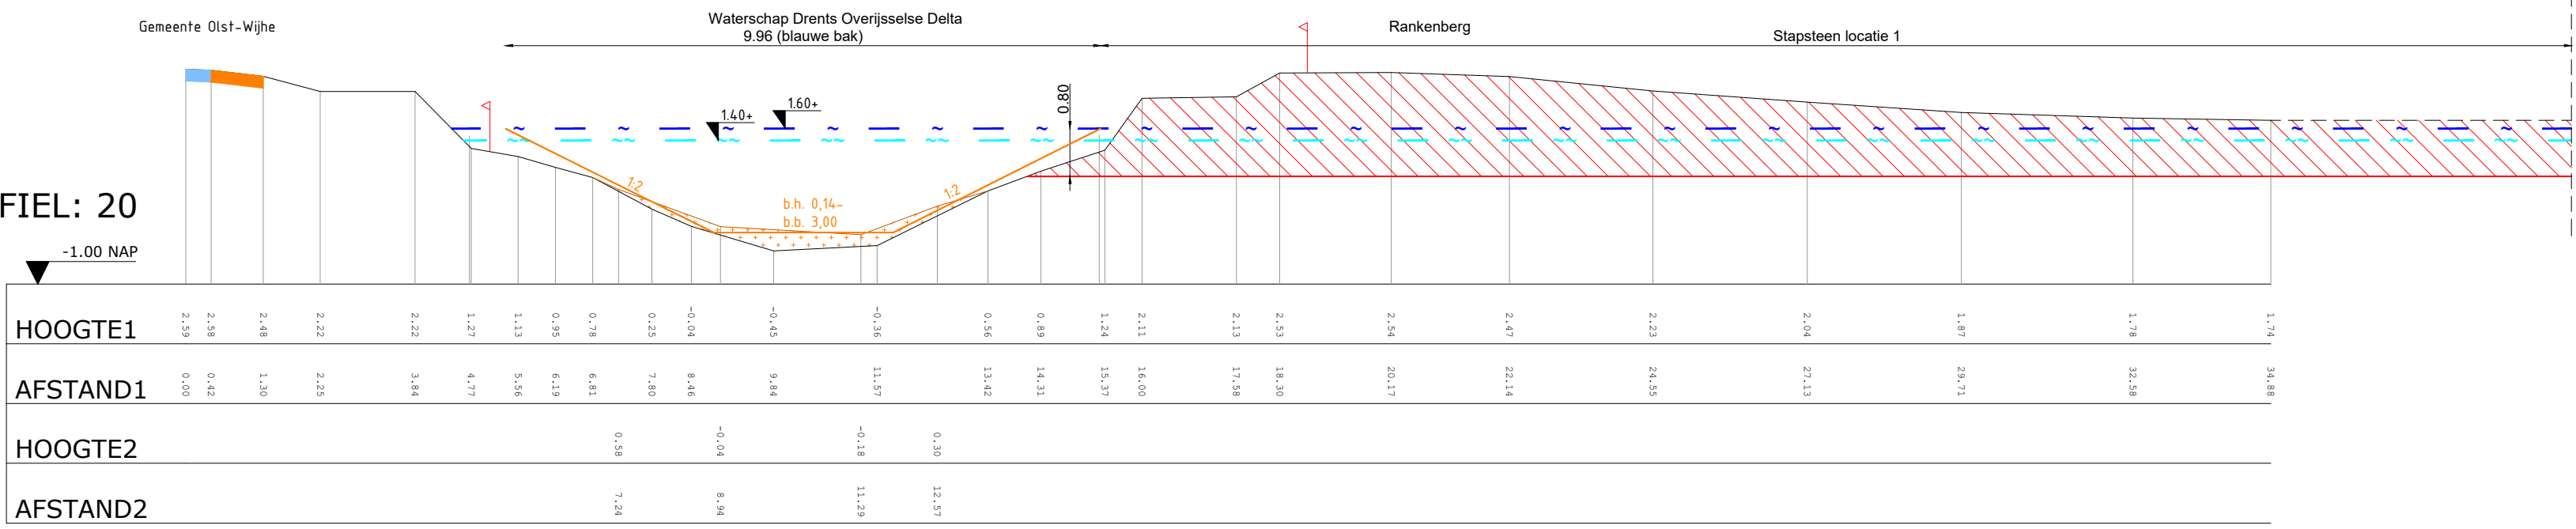


PROFIEL: 21

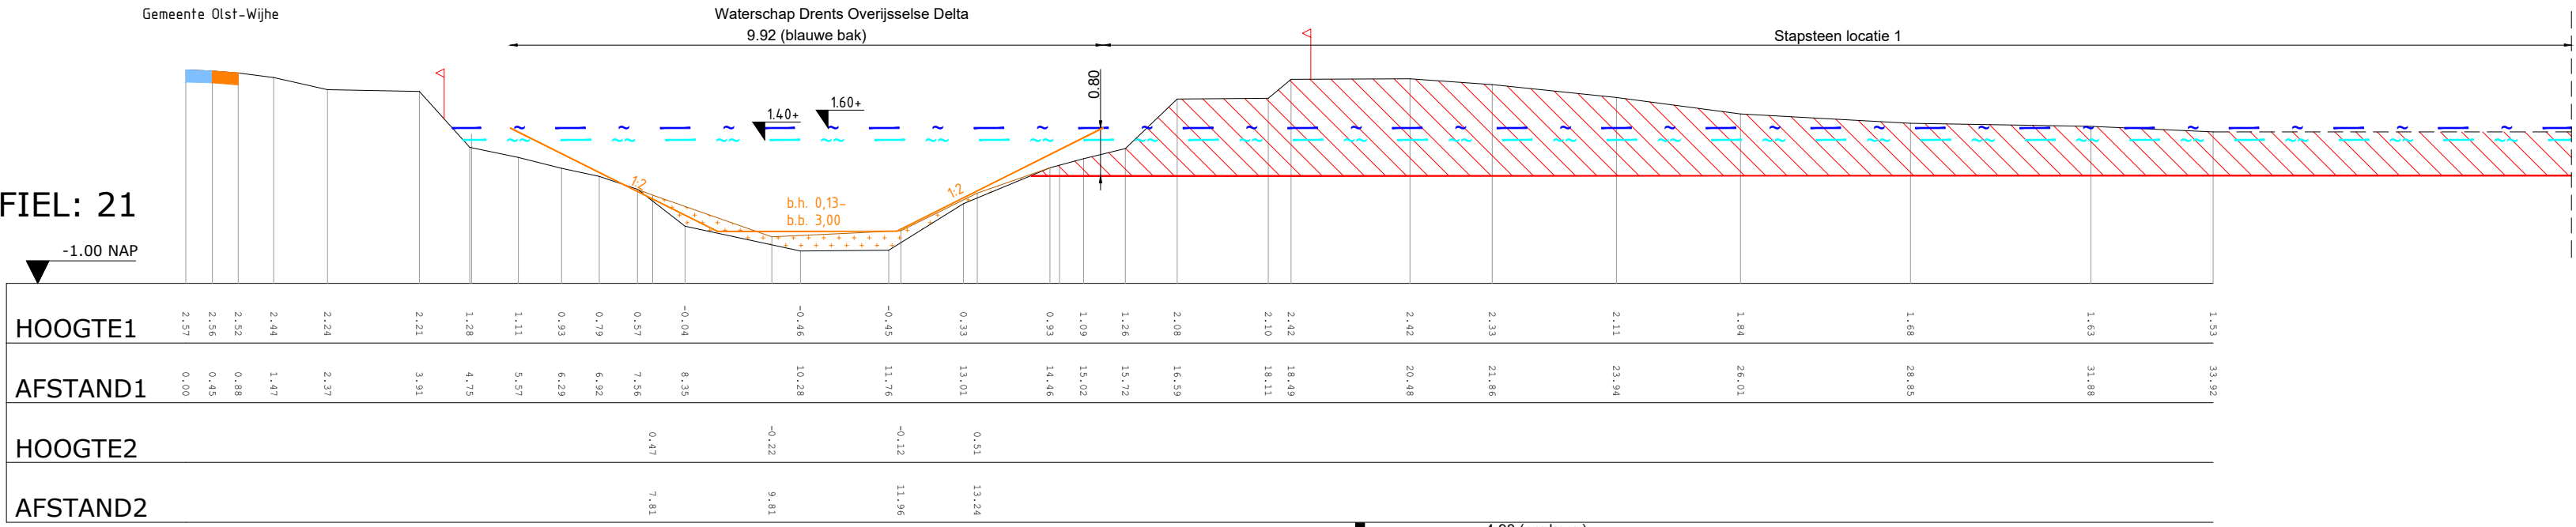


PROFIEL: 22

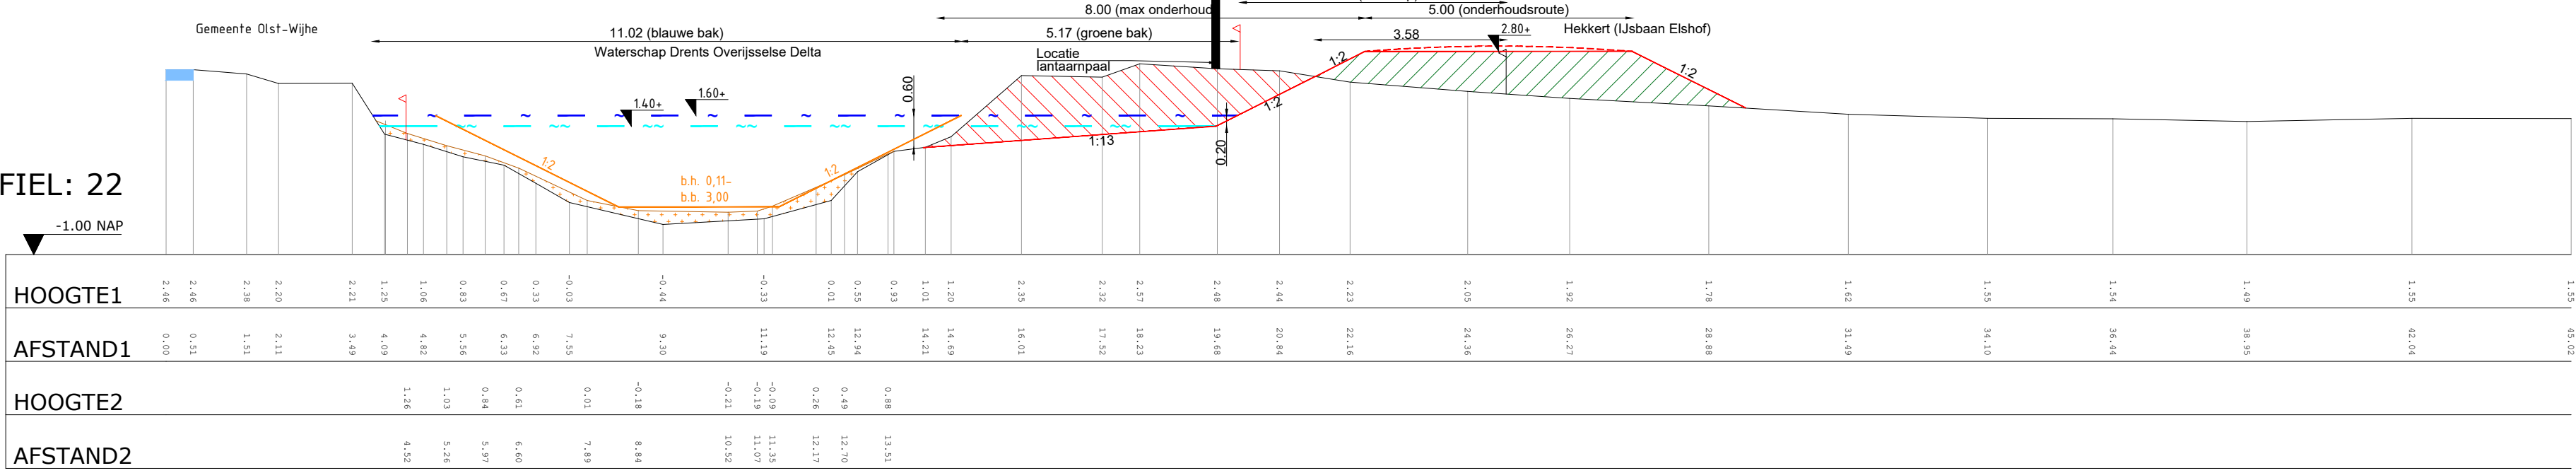


PROFIEL: 23

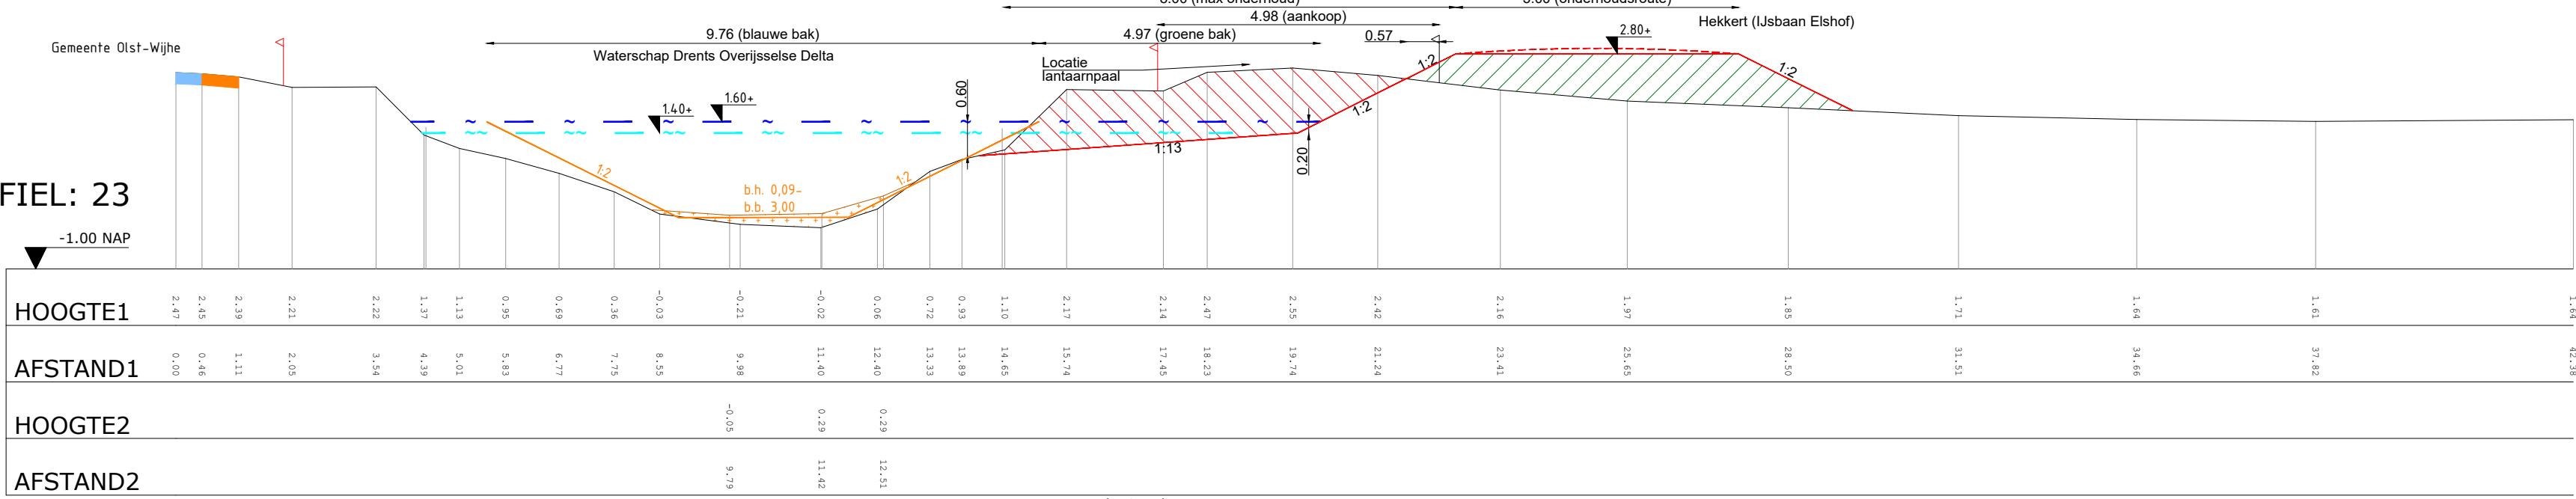

PROFIEL: 24

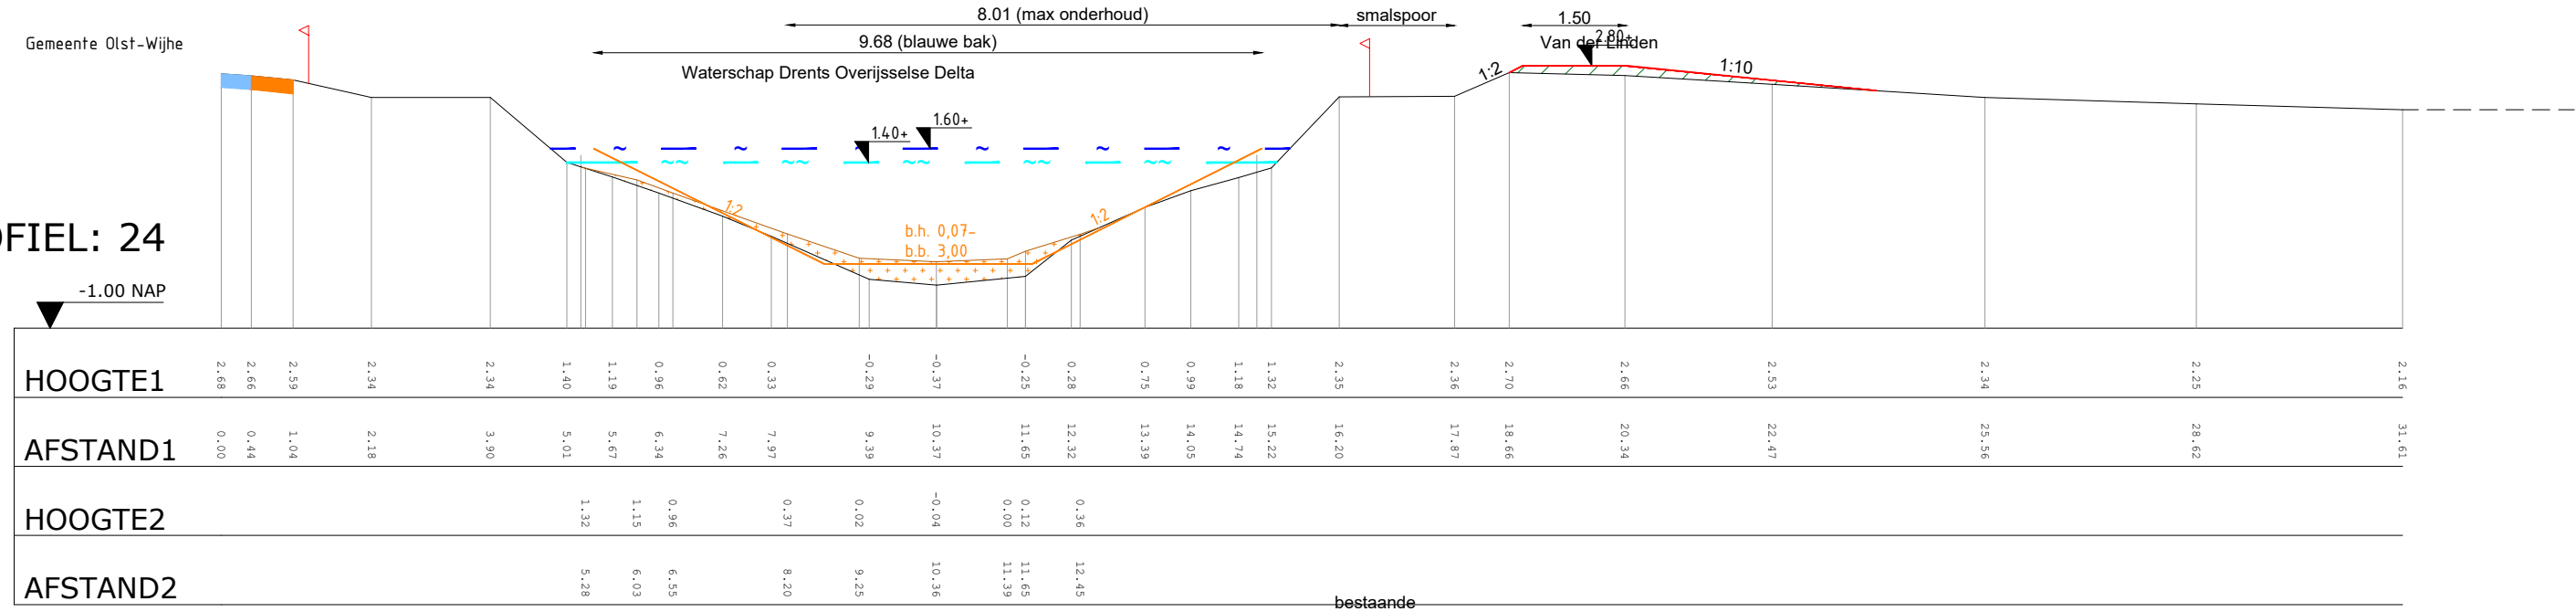

PROFIEL: 25

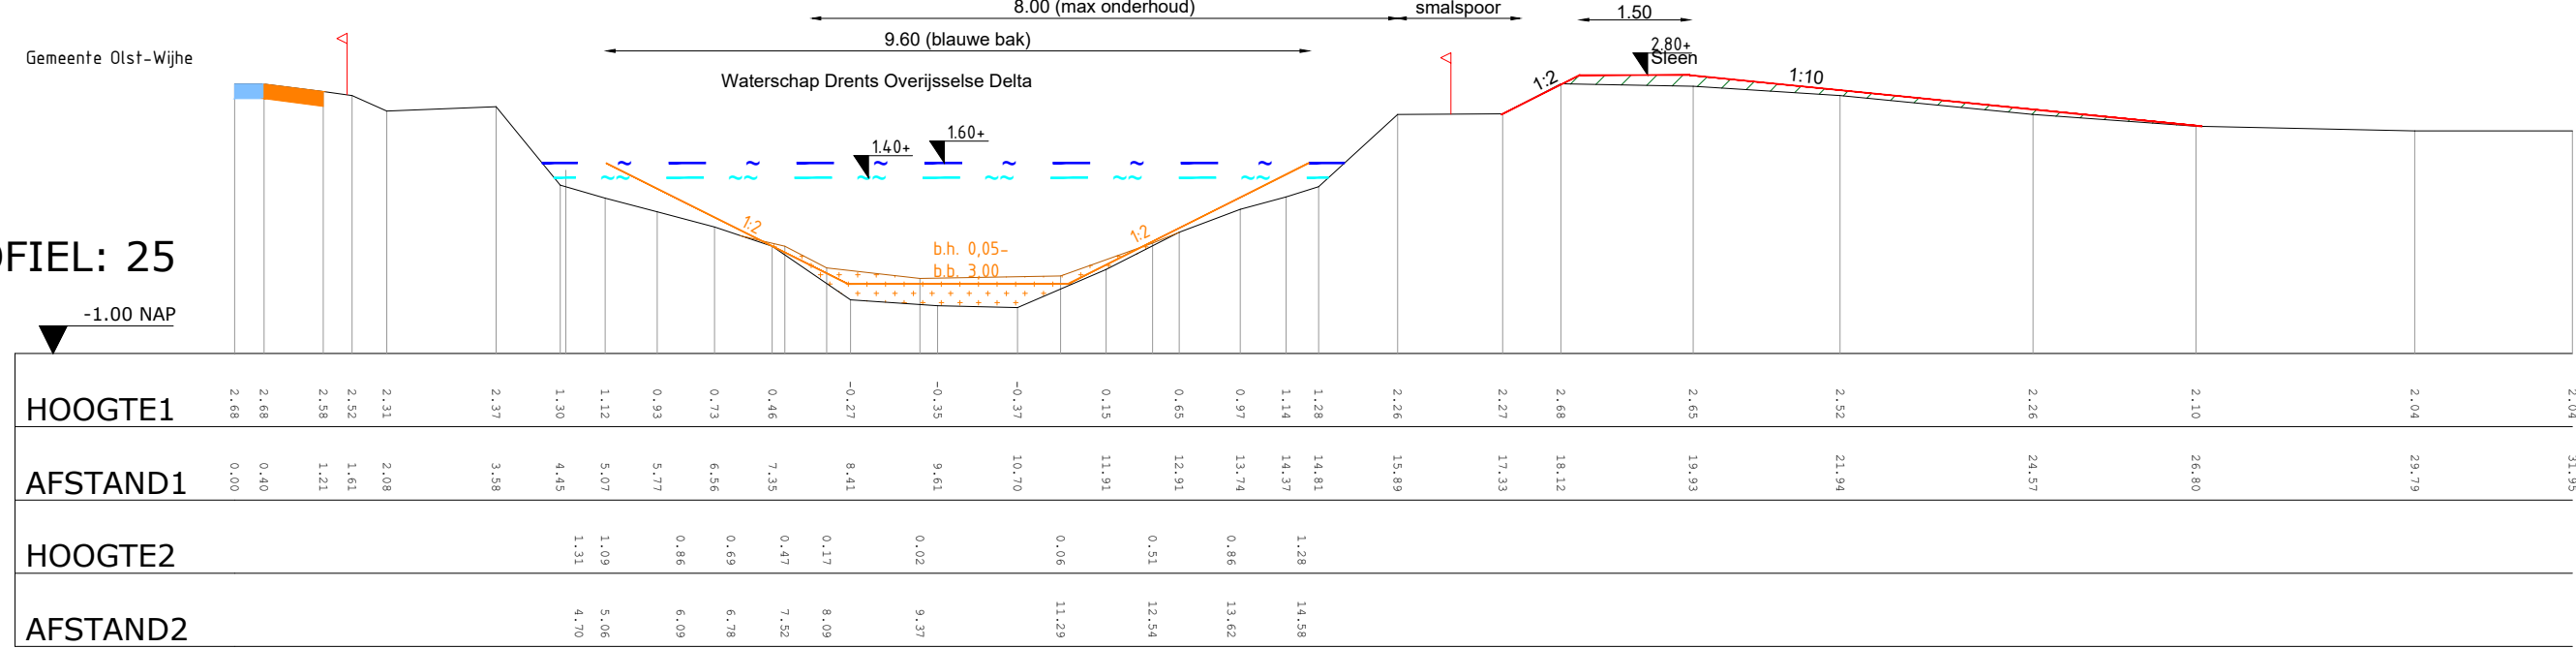

Verklaring

	Max waterpeil peilvak 823: +1.60m N.A.P. peilvak 727: +2.25m N.A.P. peilvak 605: +2.65m N.A.P.		Ingemeten grasbetontegels		Nieuwe kadastrale grens (bij aankoop)
	Min waterpeil peilvak 823: +1.40m N.A.P. peilvak 727: +2.00m N.A.P. peilvak 605: +2.40m N.A.P.		Ingemeten puinverharding		Ontwerplijn
	Bestaande kadastrale grens		Ingemeten straatwerk		Verwijderen silt
	Ingemeten bos		Ingemeten silt		Ontgraven
	Ingemeten bomen en struiken		Legger		Aanvullen
	Overhoogte (0.10m)		Ingemeten profiel lijn		

Maten in meters
Materiaalmaten in millimeters
Hoogtematen t.o.v. N.A.P.

Project Nieuwe watering Bovenloop					 Eelerwoude	
Onderdeel Profielen 18 t/m 25 Blad 3 van 7						
Opdrachtgever Waterschap Drents Overijsselse Delta						
Versie	Wijziging	Datum	Getekend	Gezien	Projectnummer	Formaat
VO7	Voorl. Ontwerp	07-01-2025			201460	A1
VO8	Voorl. Ontwerp	30-01-2025			Schaal 1:100	Inventariseerdatum
					Tekeningnummer 07	Bijlagennummer
					Getekend	Datum aanmaken 14-04-2021
					Ontwerp	