
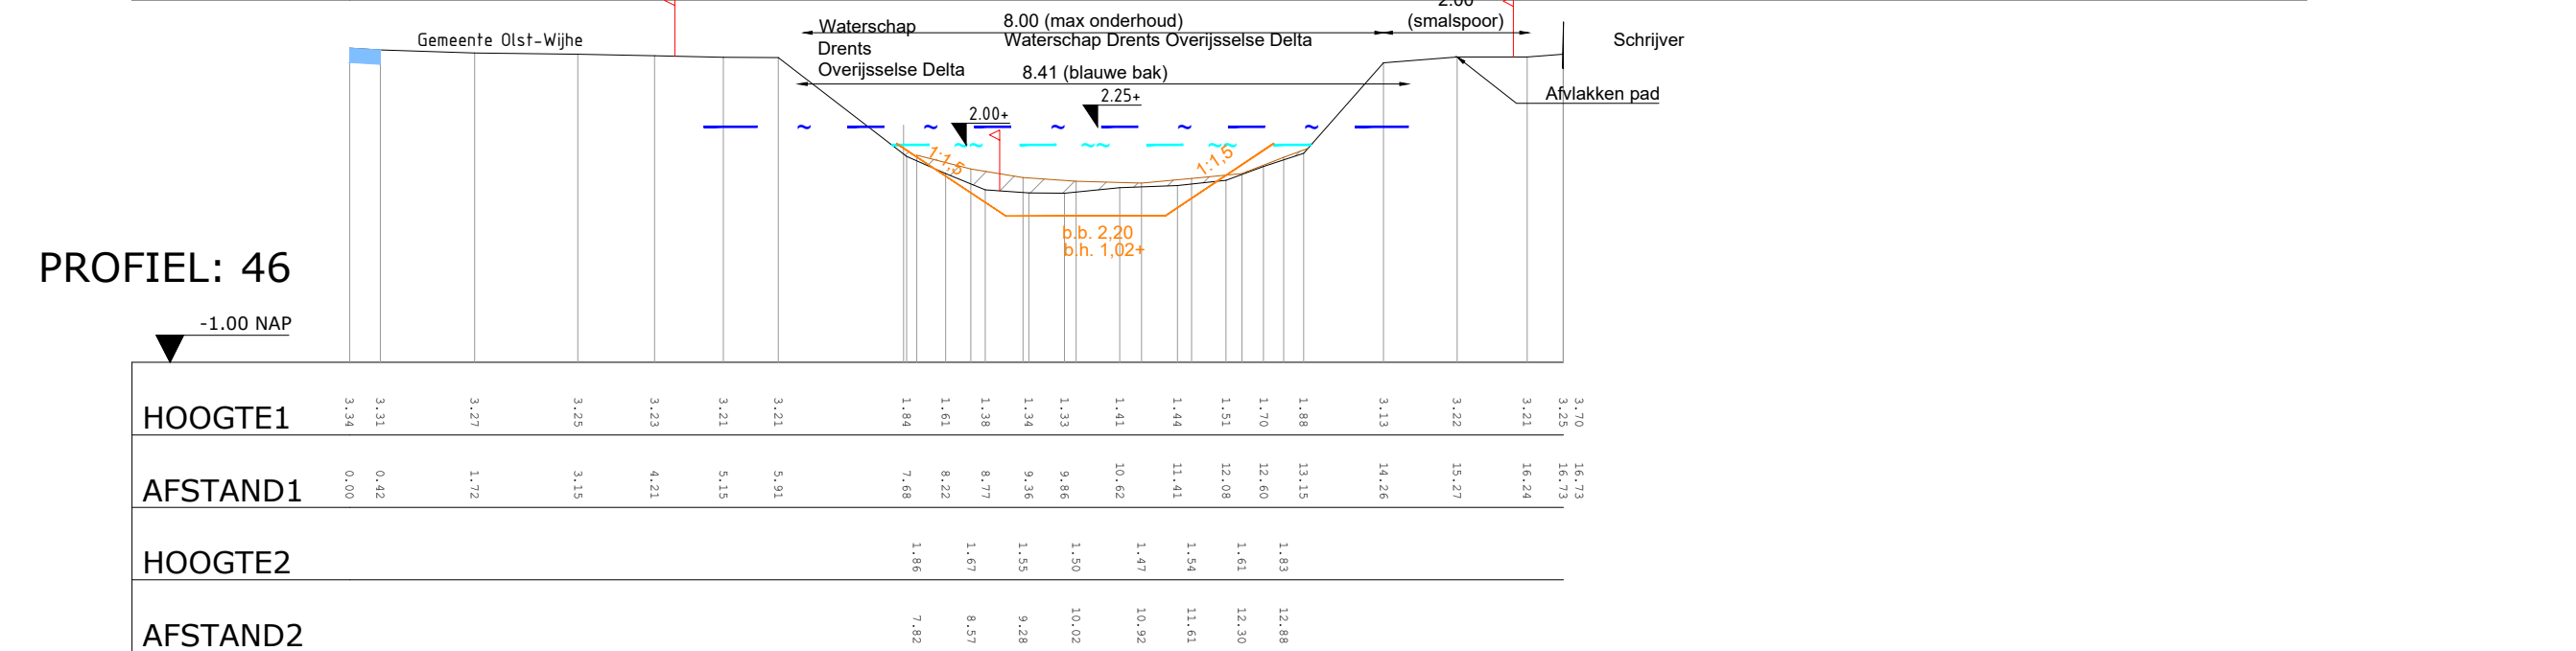
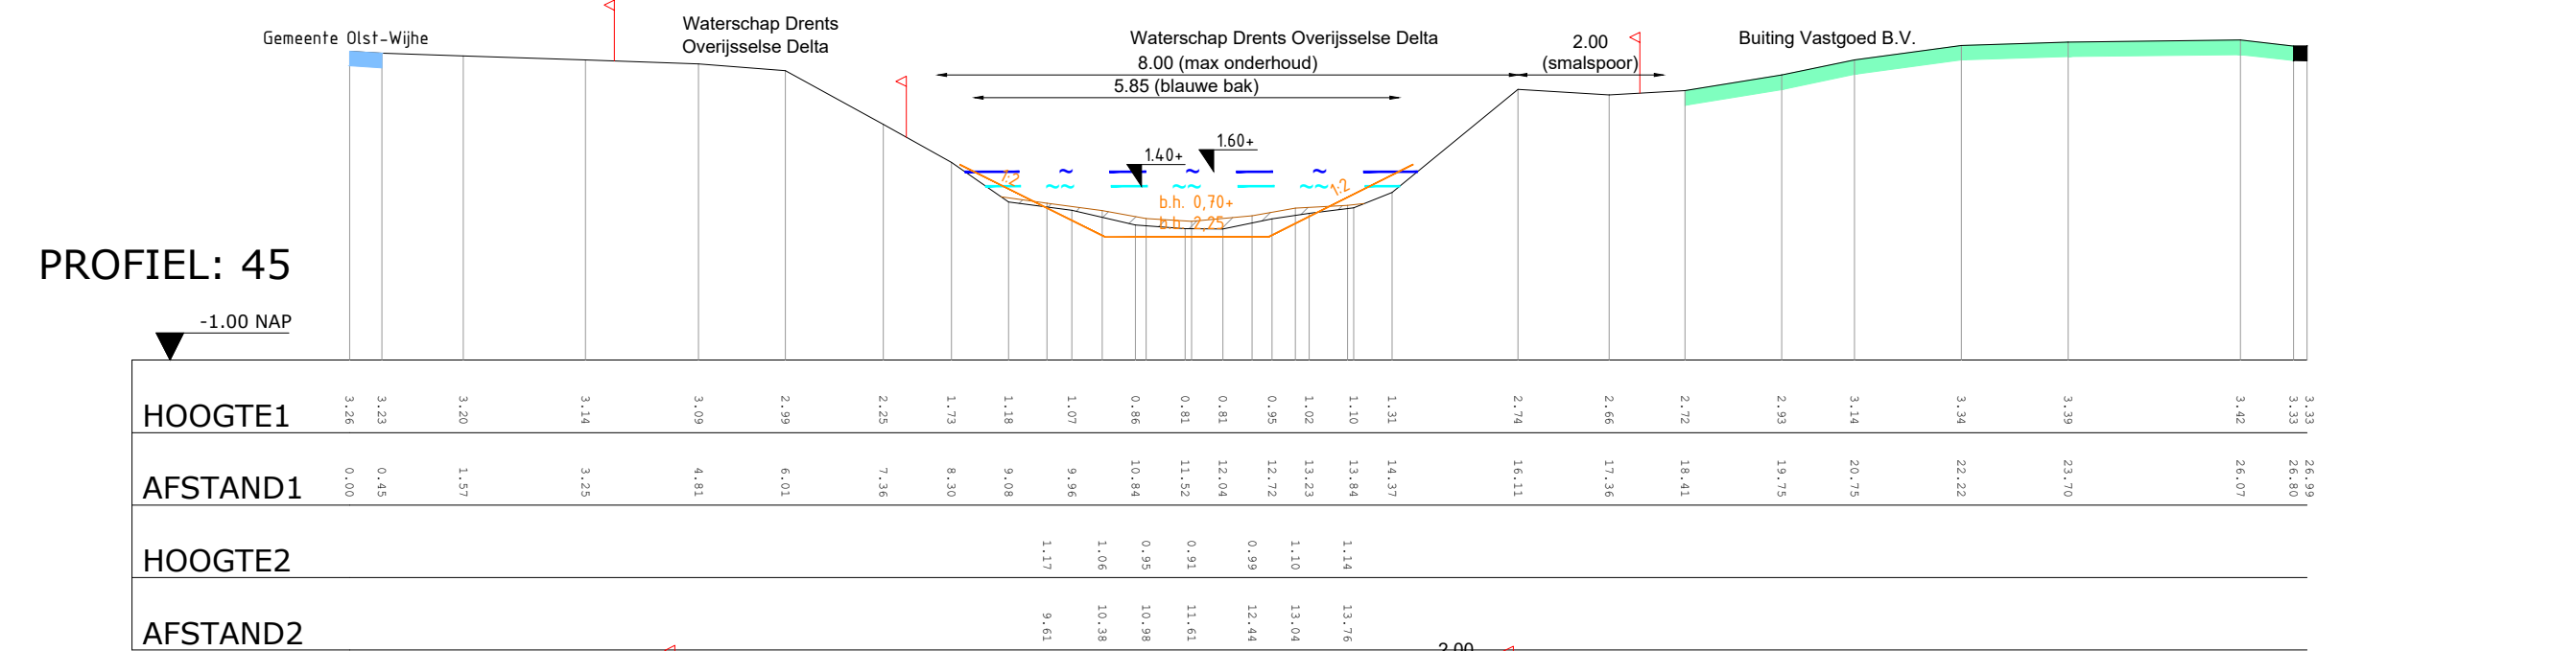
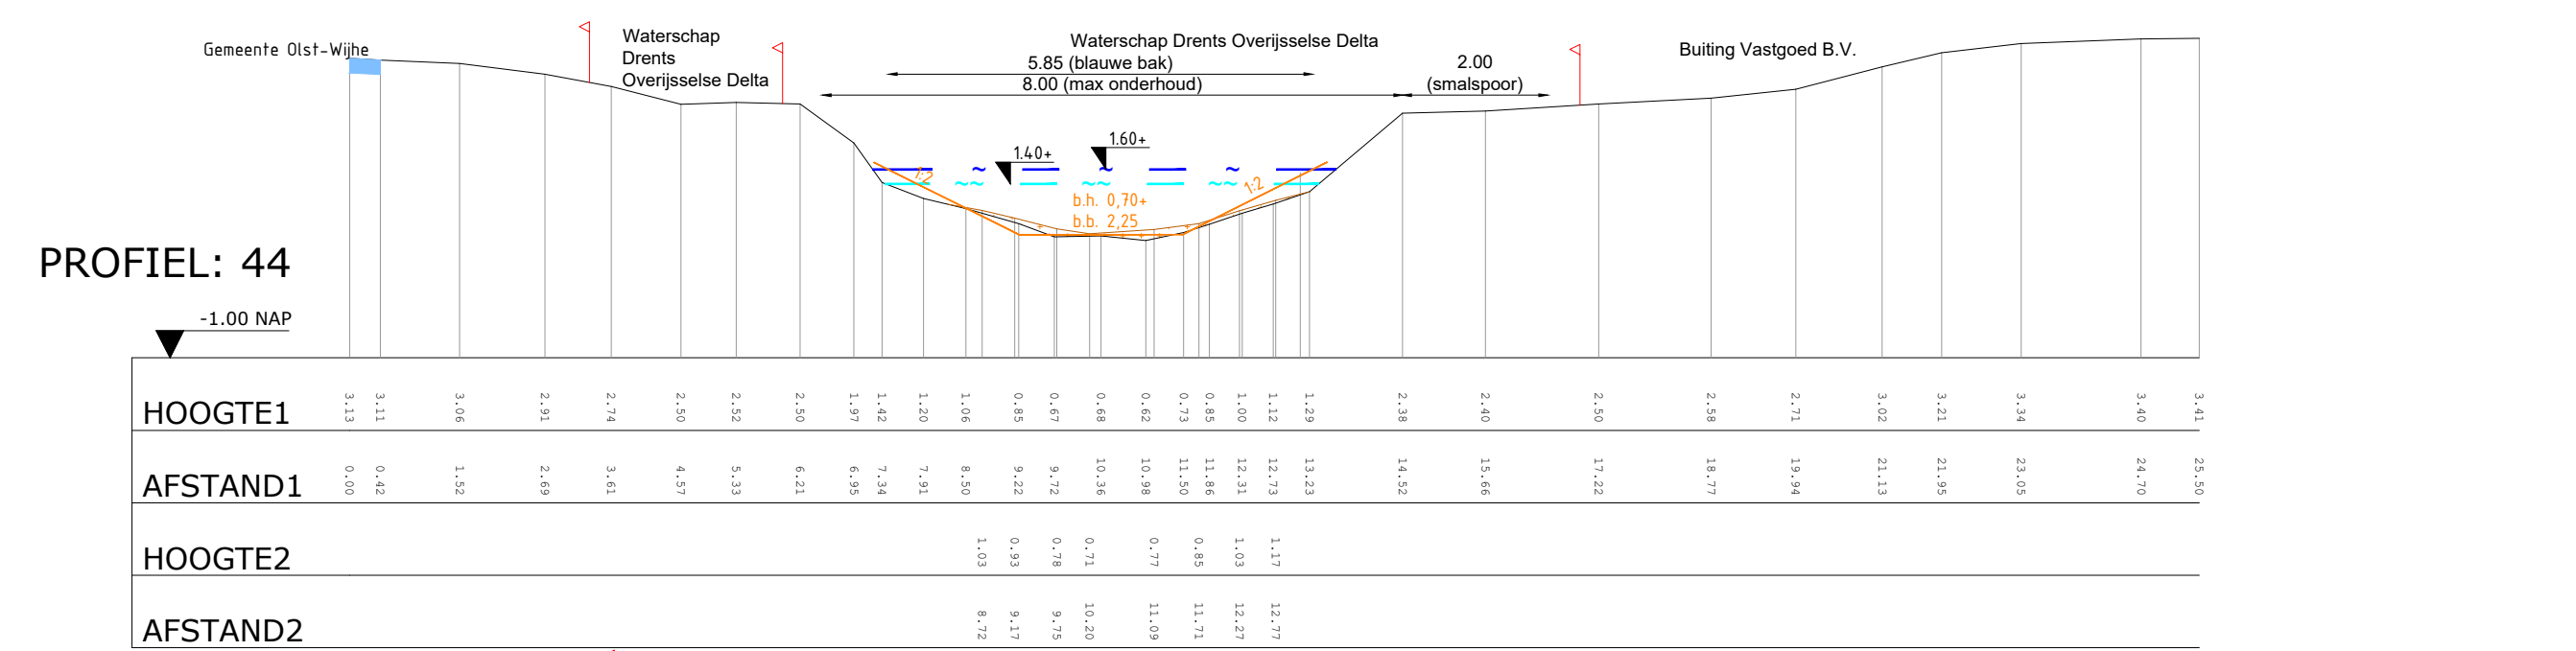
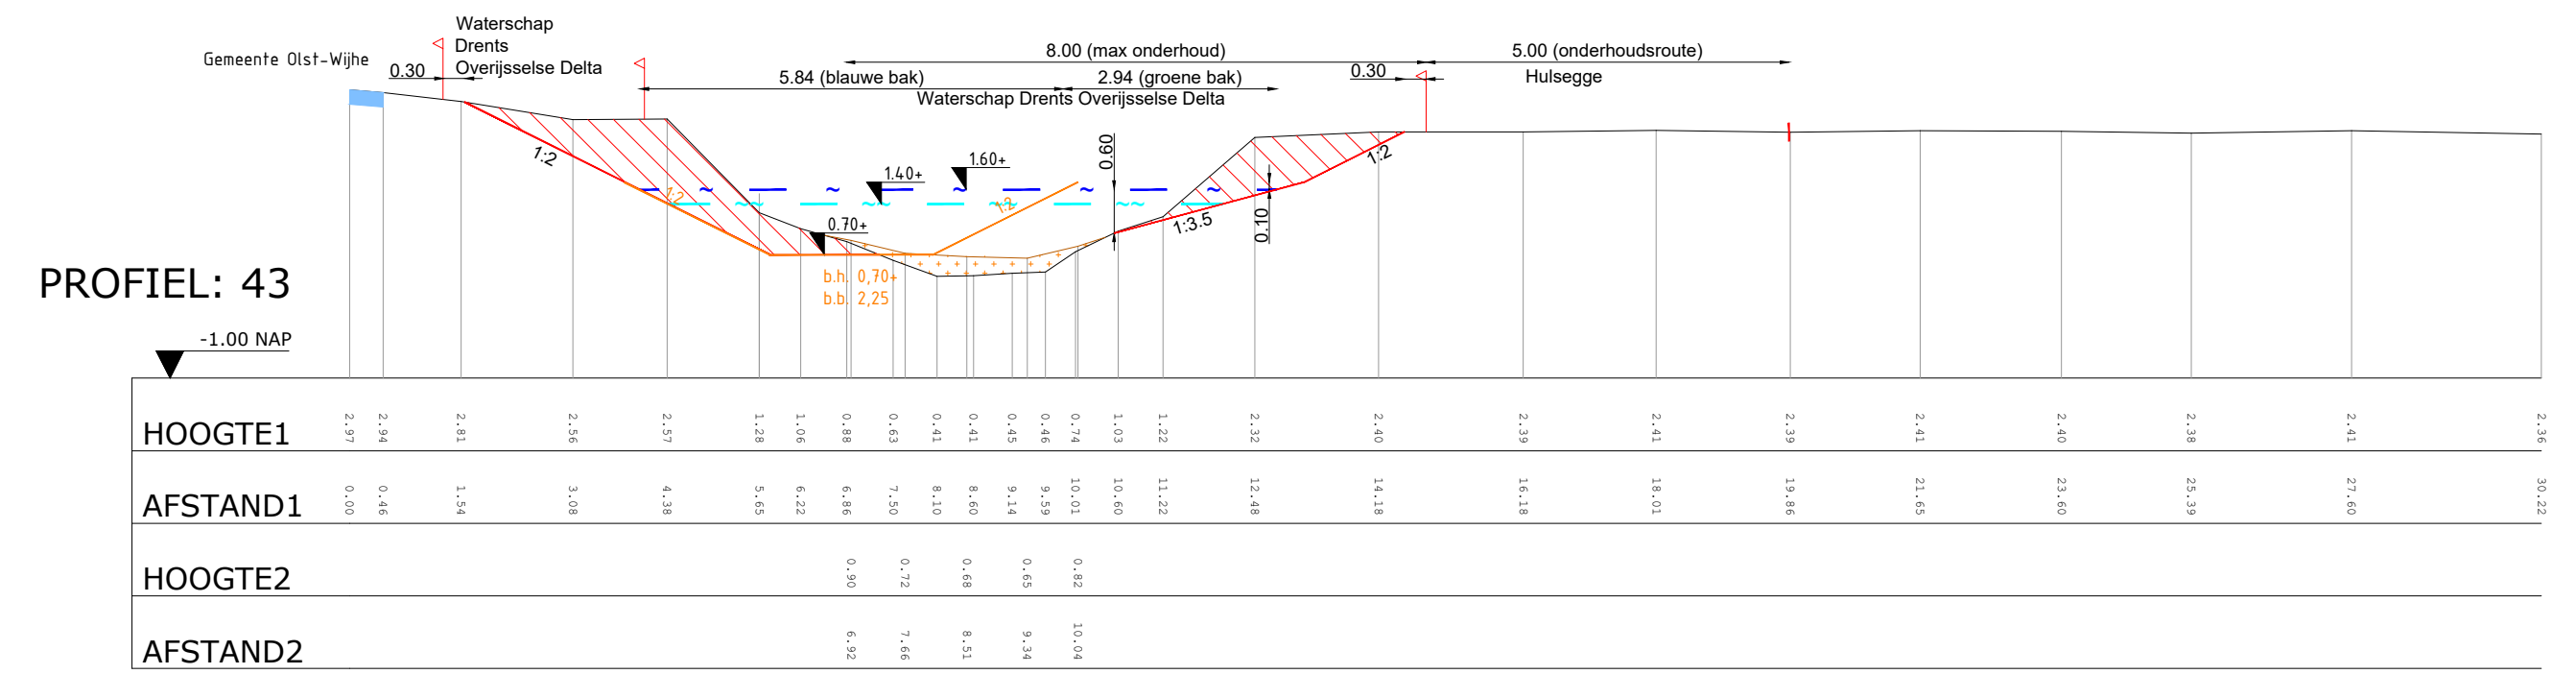
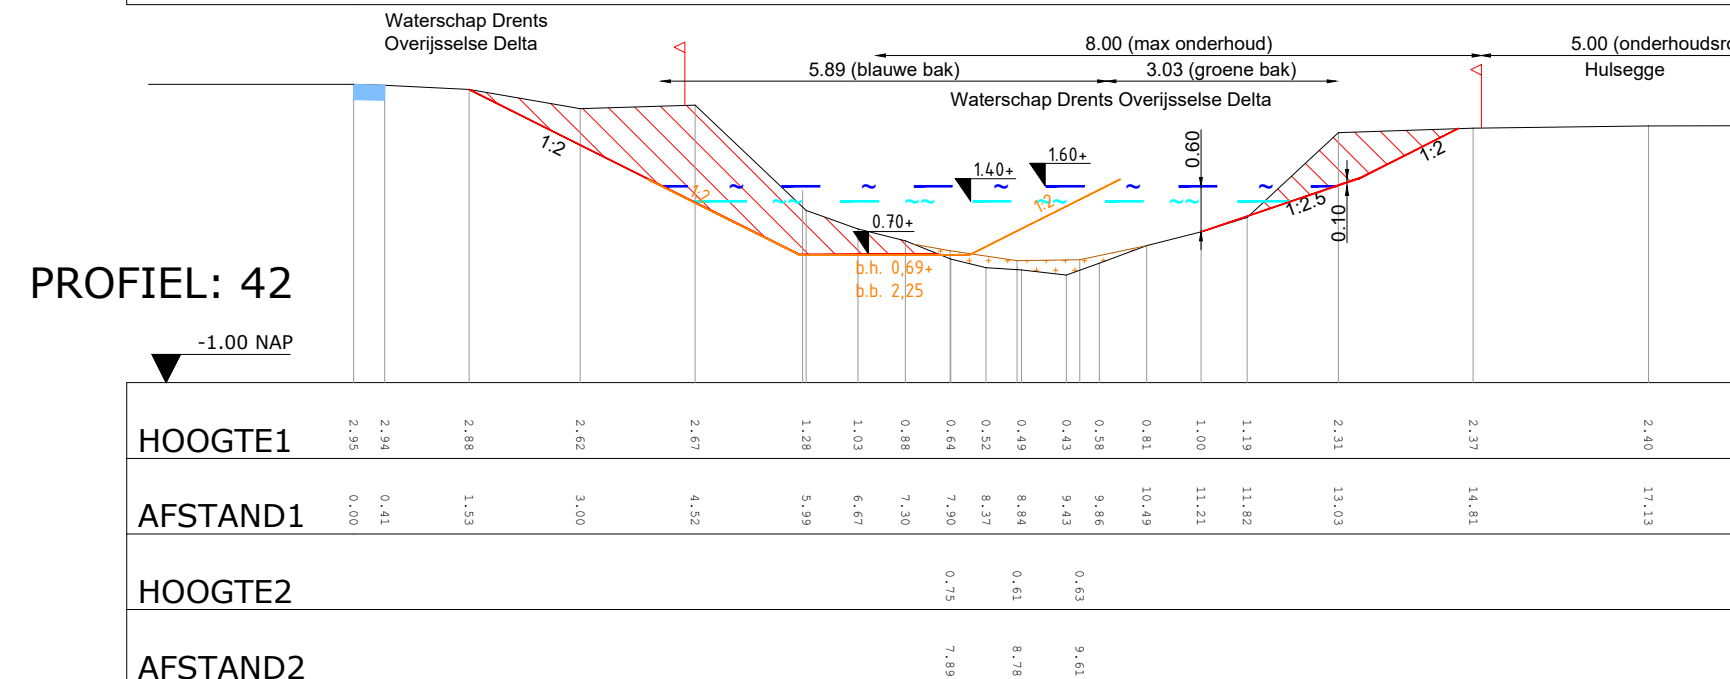
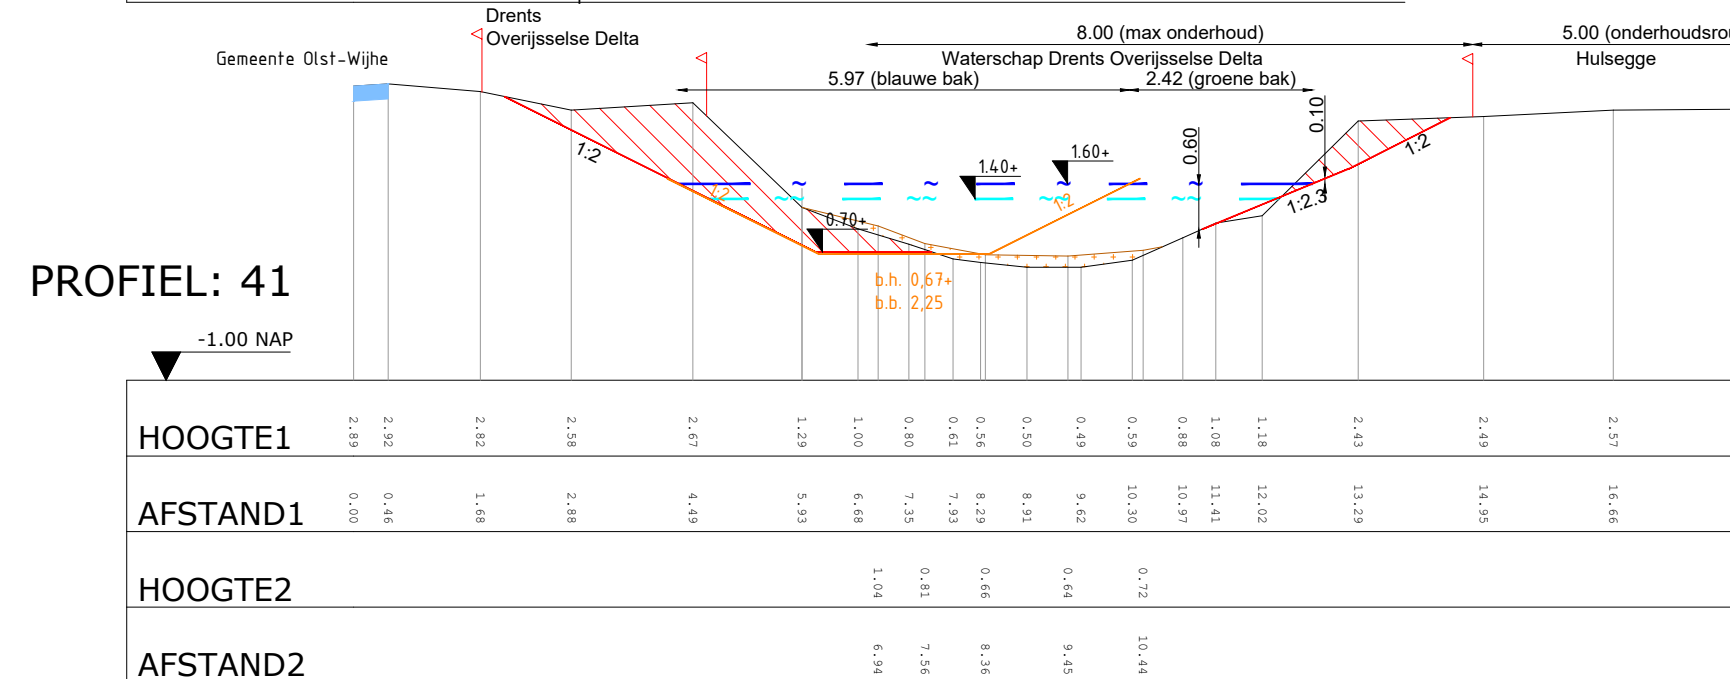
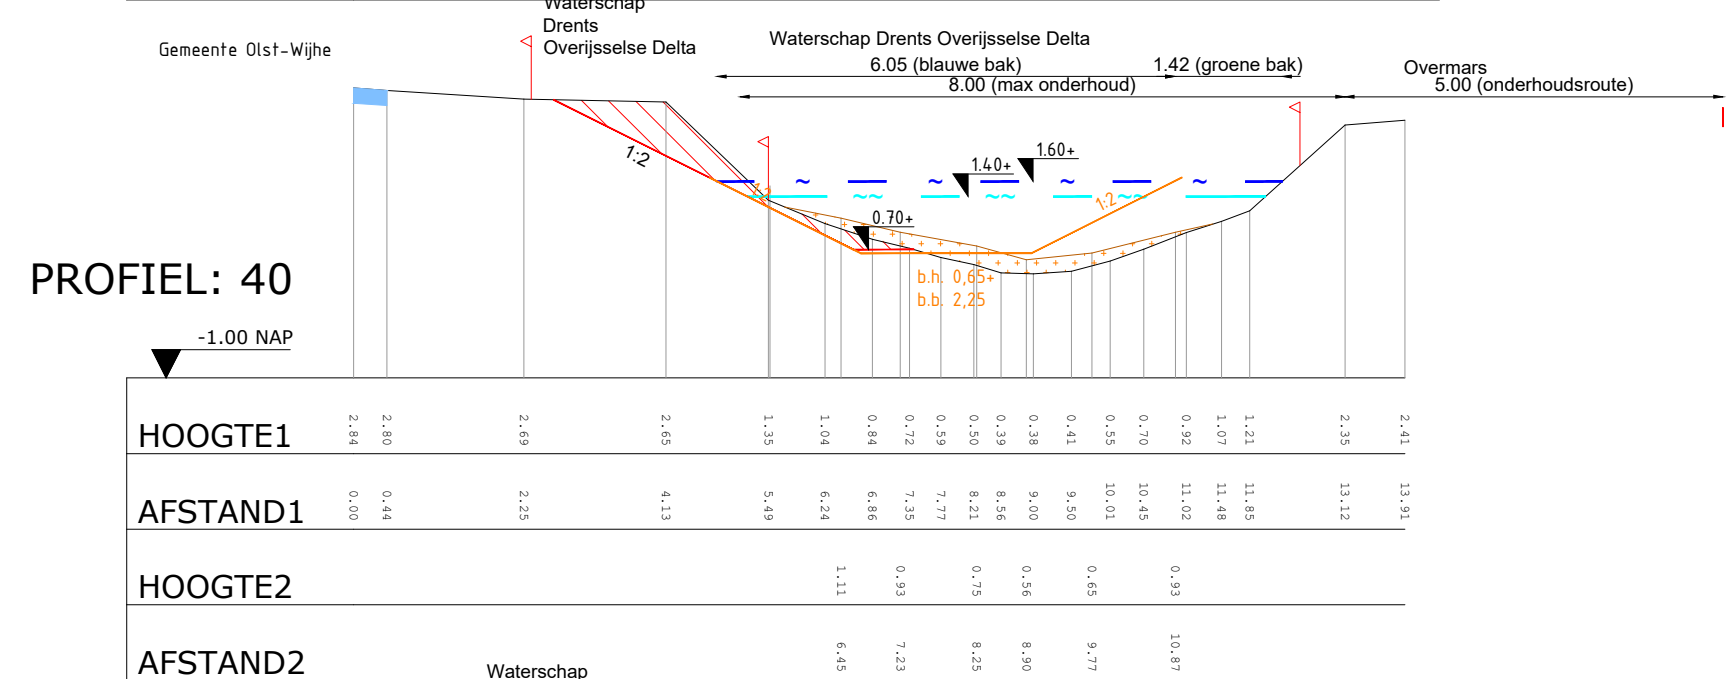
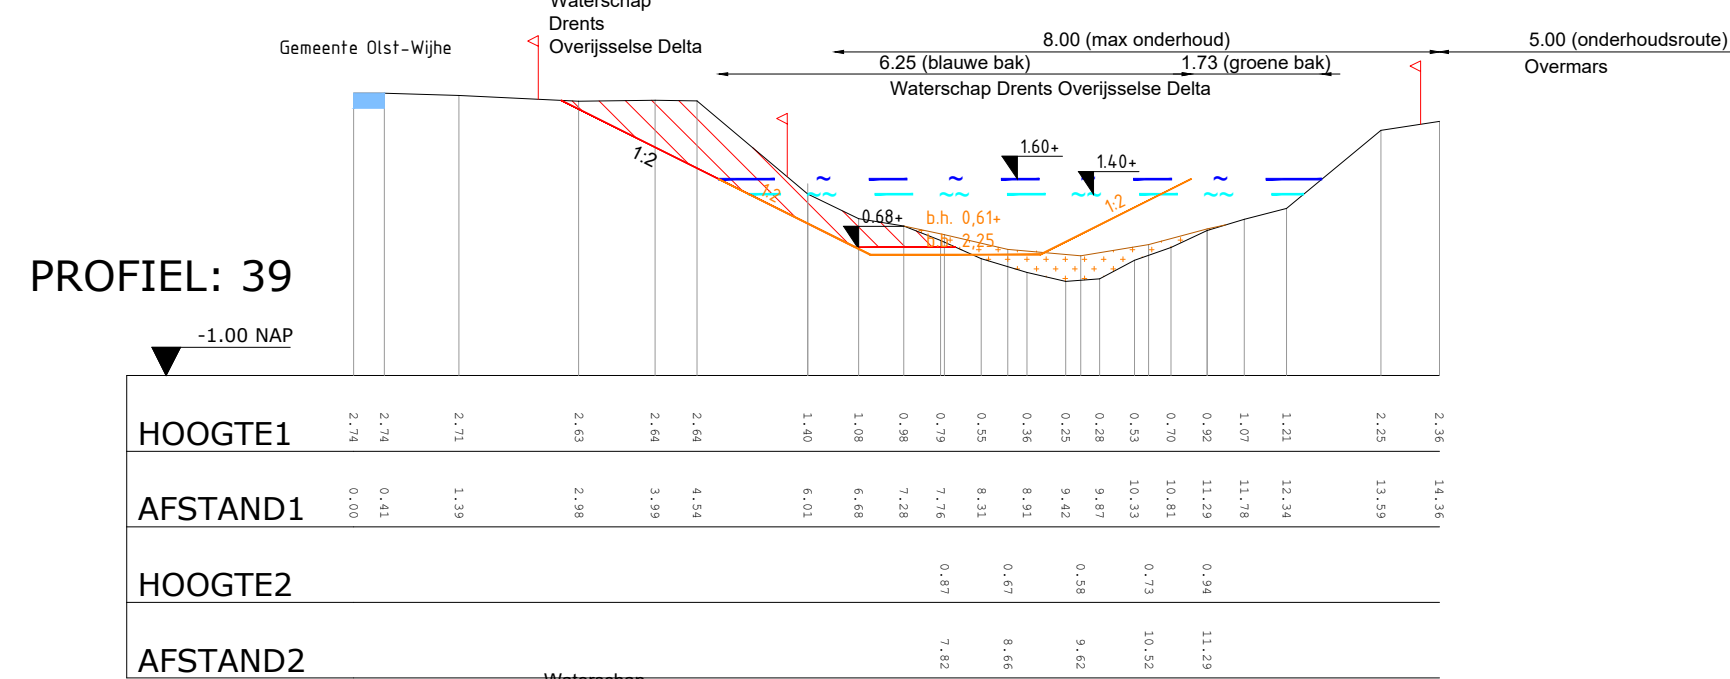
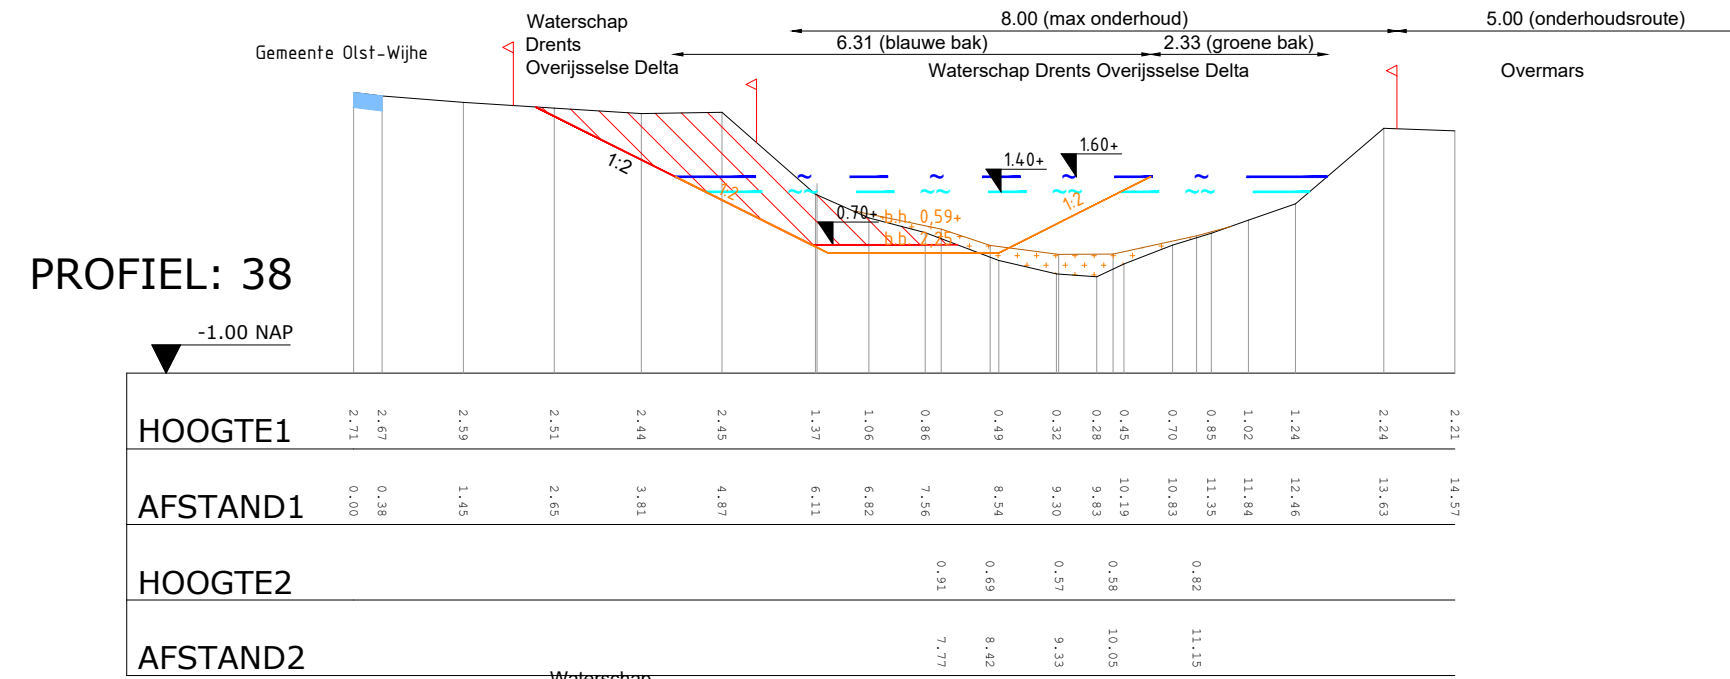


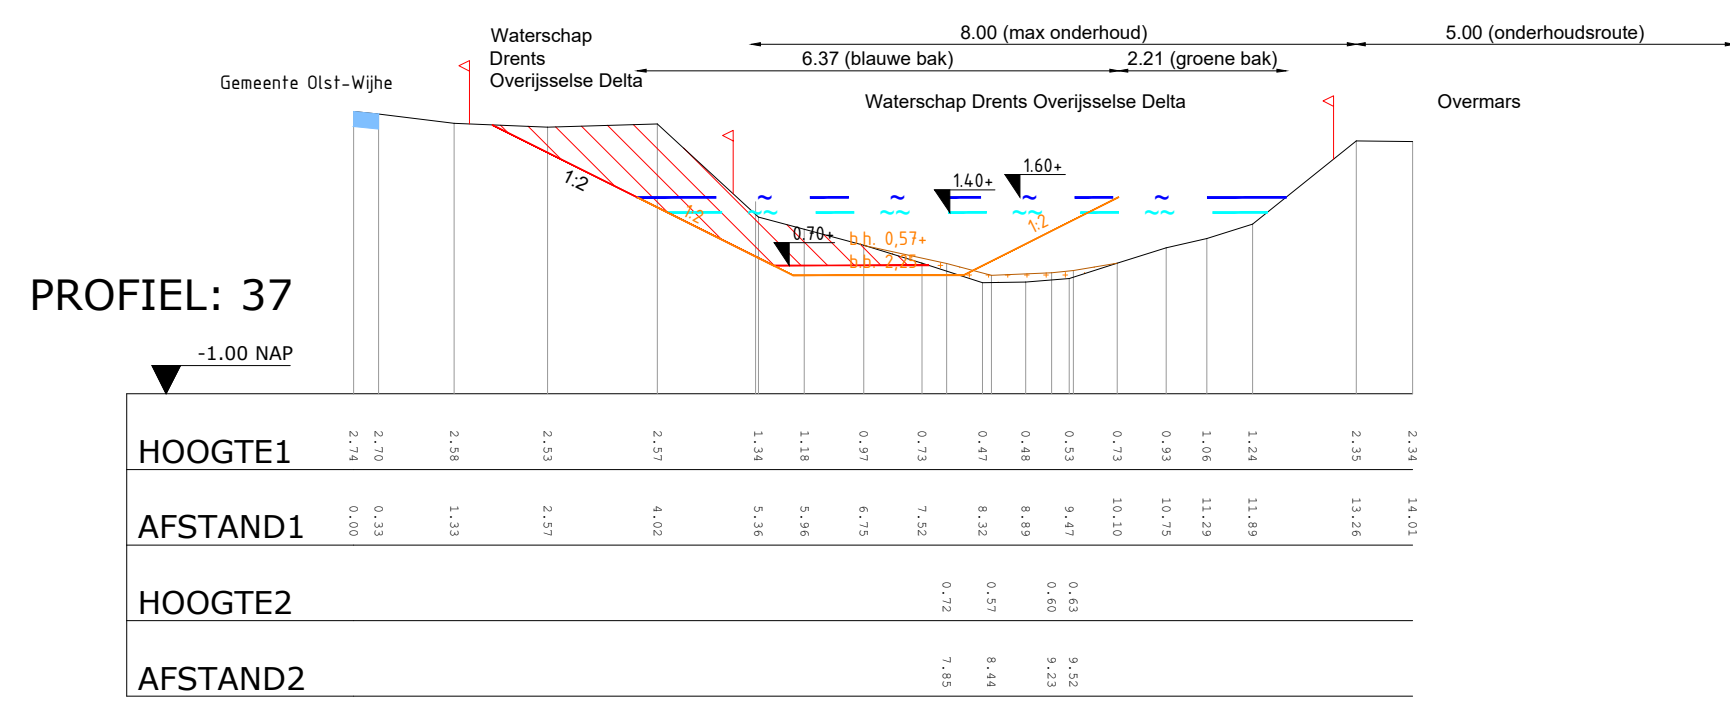

Verklaring

	Max waterpeil peilvak 823: +1.60m N.A.P. peilvak 727: +2.55m N.A.P. peilvak 603: +2.65m N.A.P.		Ingemeten grasbetondegels		Nieuwe kadastrale grens (bij aankoop)
	Min waterpeil peilvak 823: +1.40m N.A.P. peilvak 727: +2.00m N.A.P. peilvak 603: +2.40m N.A.P.		Ingemeten puinverharding		Ontwerprijn
	Bestaande kadastrale grens		Ingemeten straatwerk		Verwijderen silt
	Ingemeten bos		Ingemeten silt		Ontgraven
	Ingemeten bomen en struiken b.h. 0,4/- b.b. 3,4/0		Legger		Aanvullen
	Overhoogte (0,10m)		Ingemeten profiel lijn		

Maten in meters
Materiaalmaten in millimeters
Hooqtematen t.o.v. N.A.P.

Project						Nieuwe wetering Bovenloop		 Eelerwoude	
Onderdeel						Profielen 37 t/m 46 Blad 5 van 7			
Opdrachtgever						Waterschap Drents Overijsselse Delta			
Versie	Wijziging	Datum	Getekend	Gezien	Projectnummer	Formaat			
VO7	Voorl. Ontwerp	07-01-2025			201460	A1			
VO8	Voorl. Ontwerp	30-01-2025			Schaal 1:100	Inventarisatiedatum			
					Tekeningnummer 09	Bijlagenummer			
					Getekend	Datum aanmaken 14-04-2021			
					Ontwerp				