




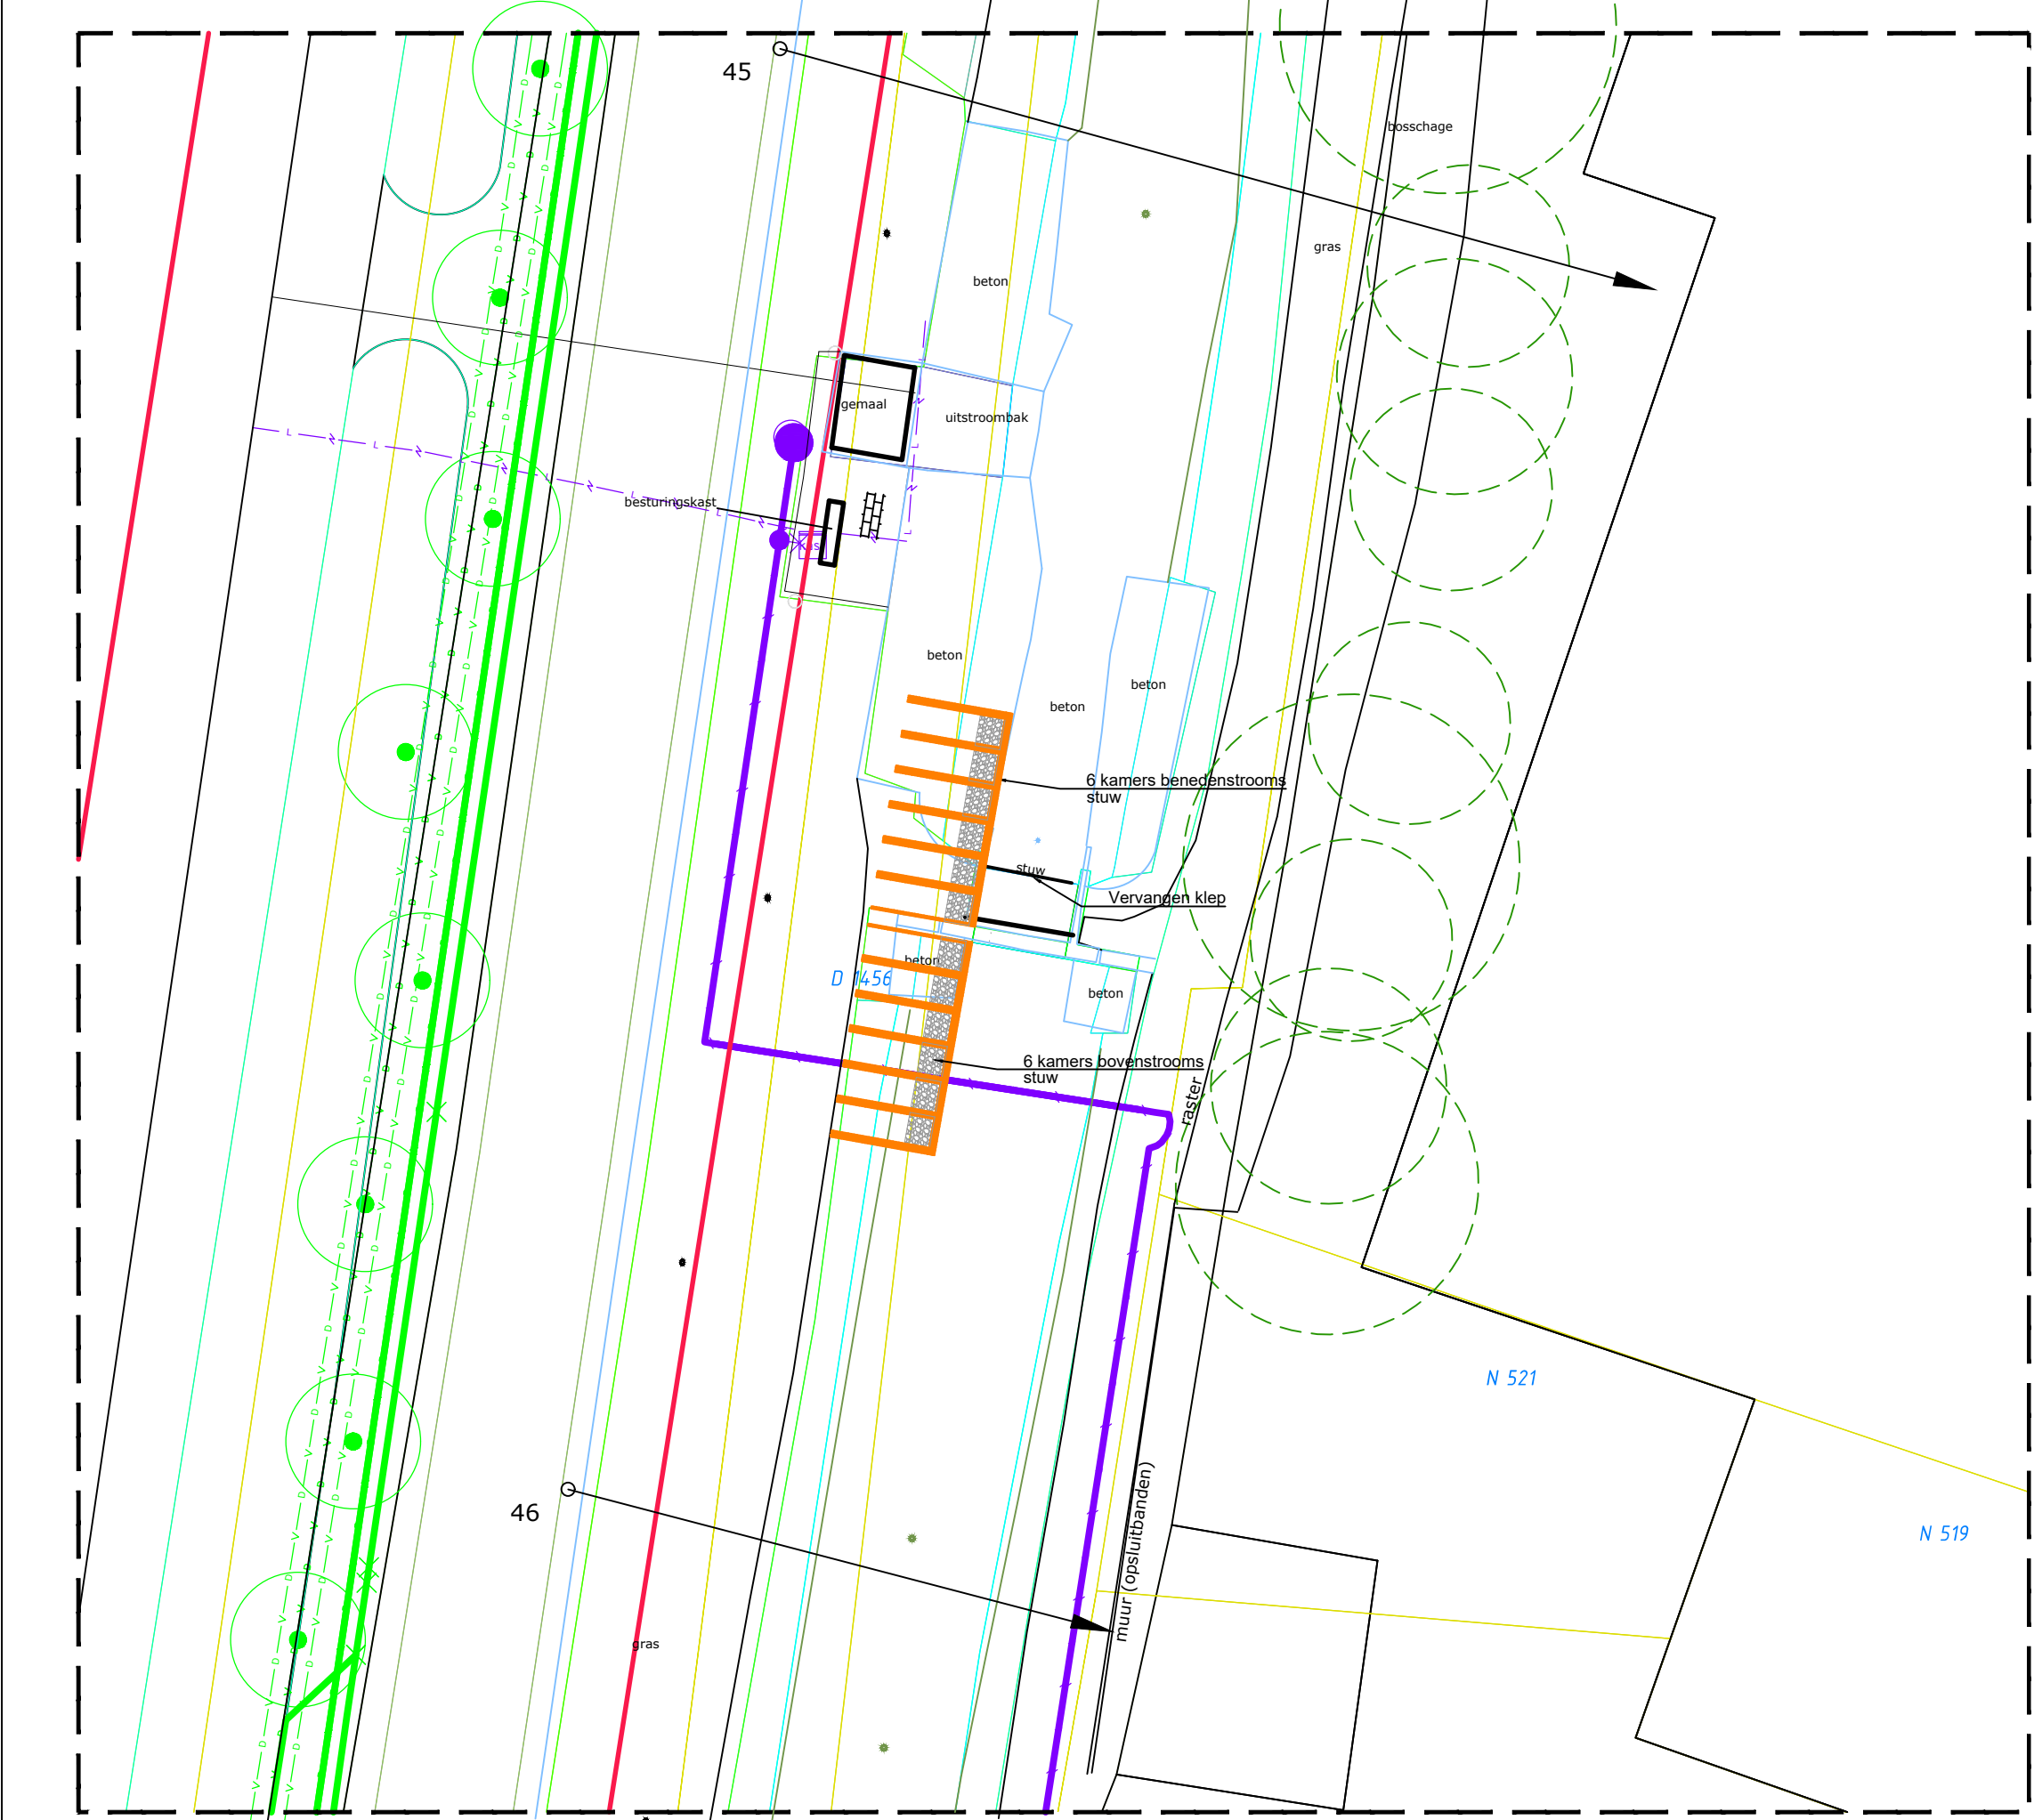


Detail Stuw Noord (Wezenberg)
Schaal: 1:200

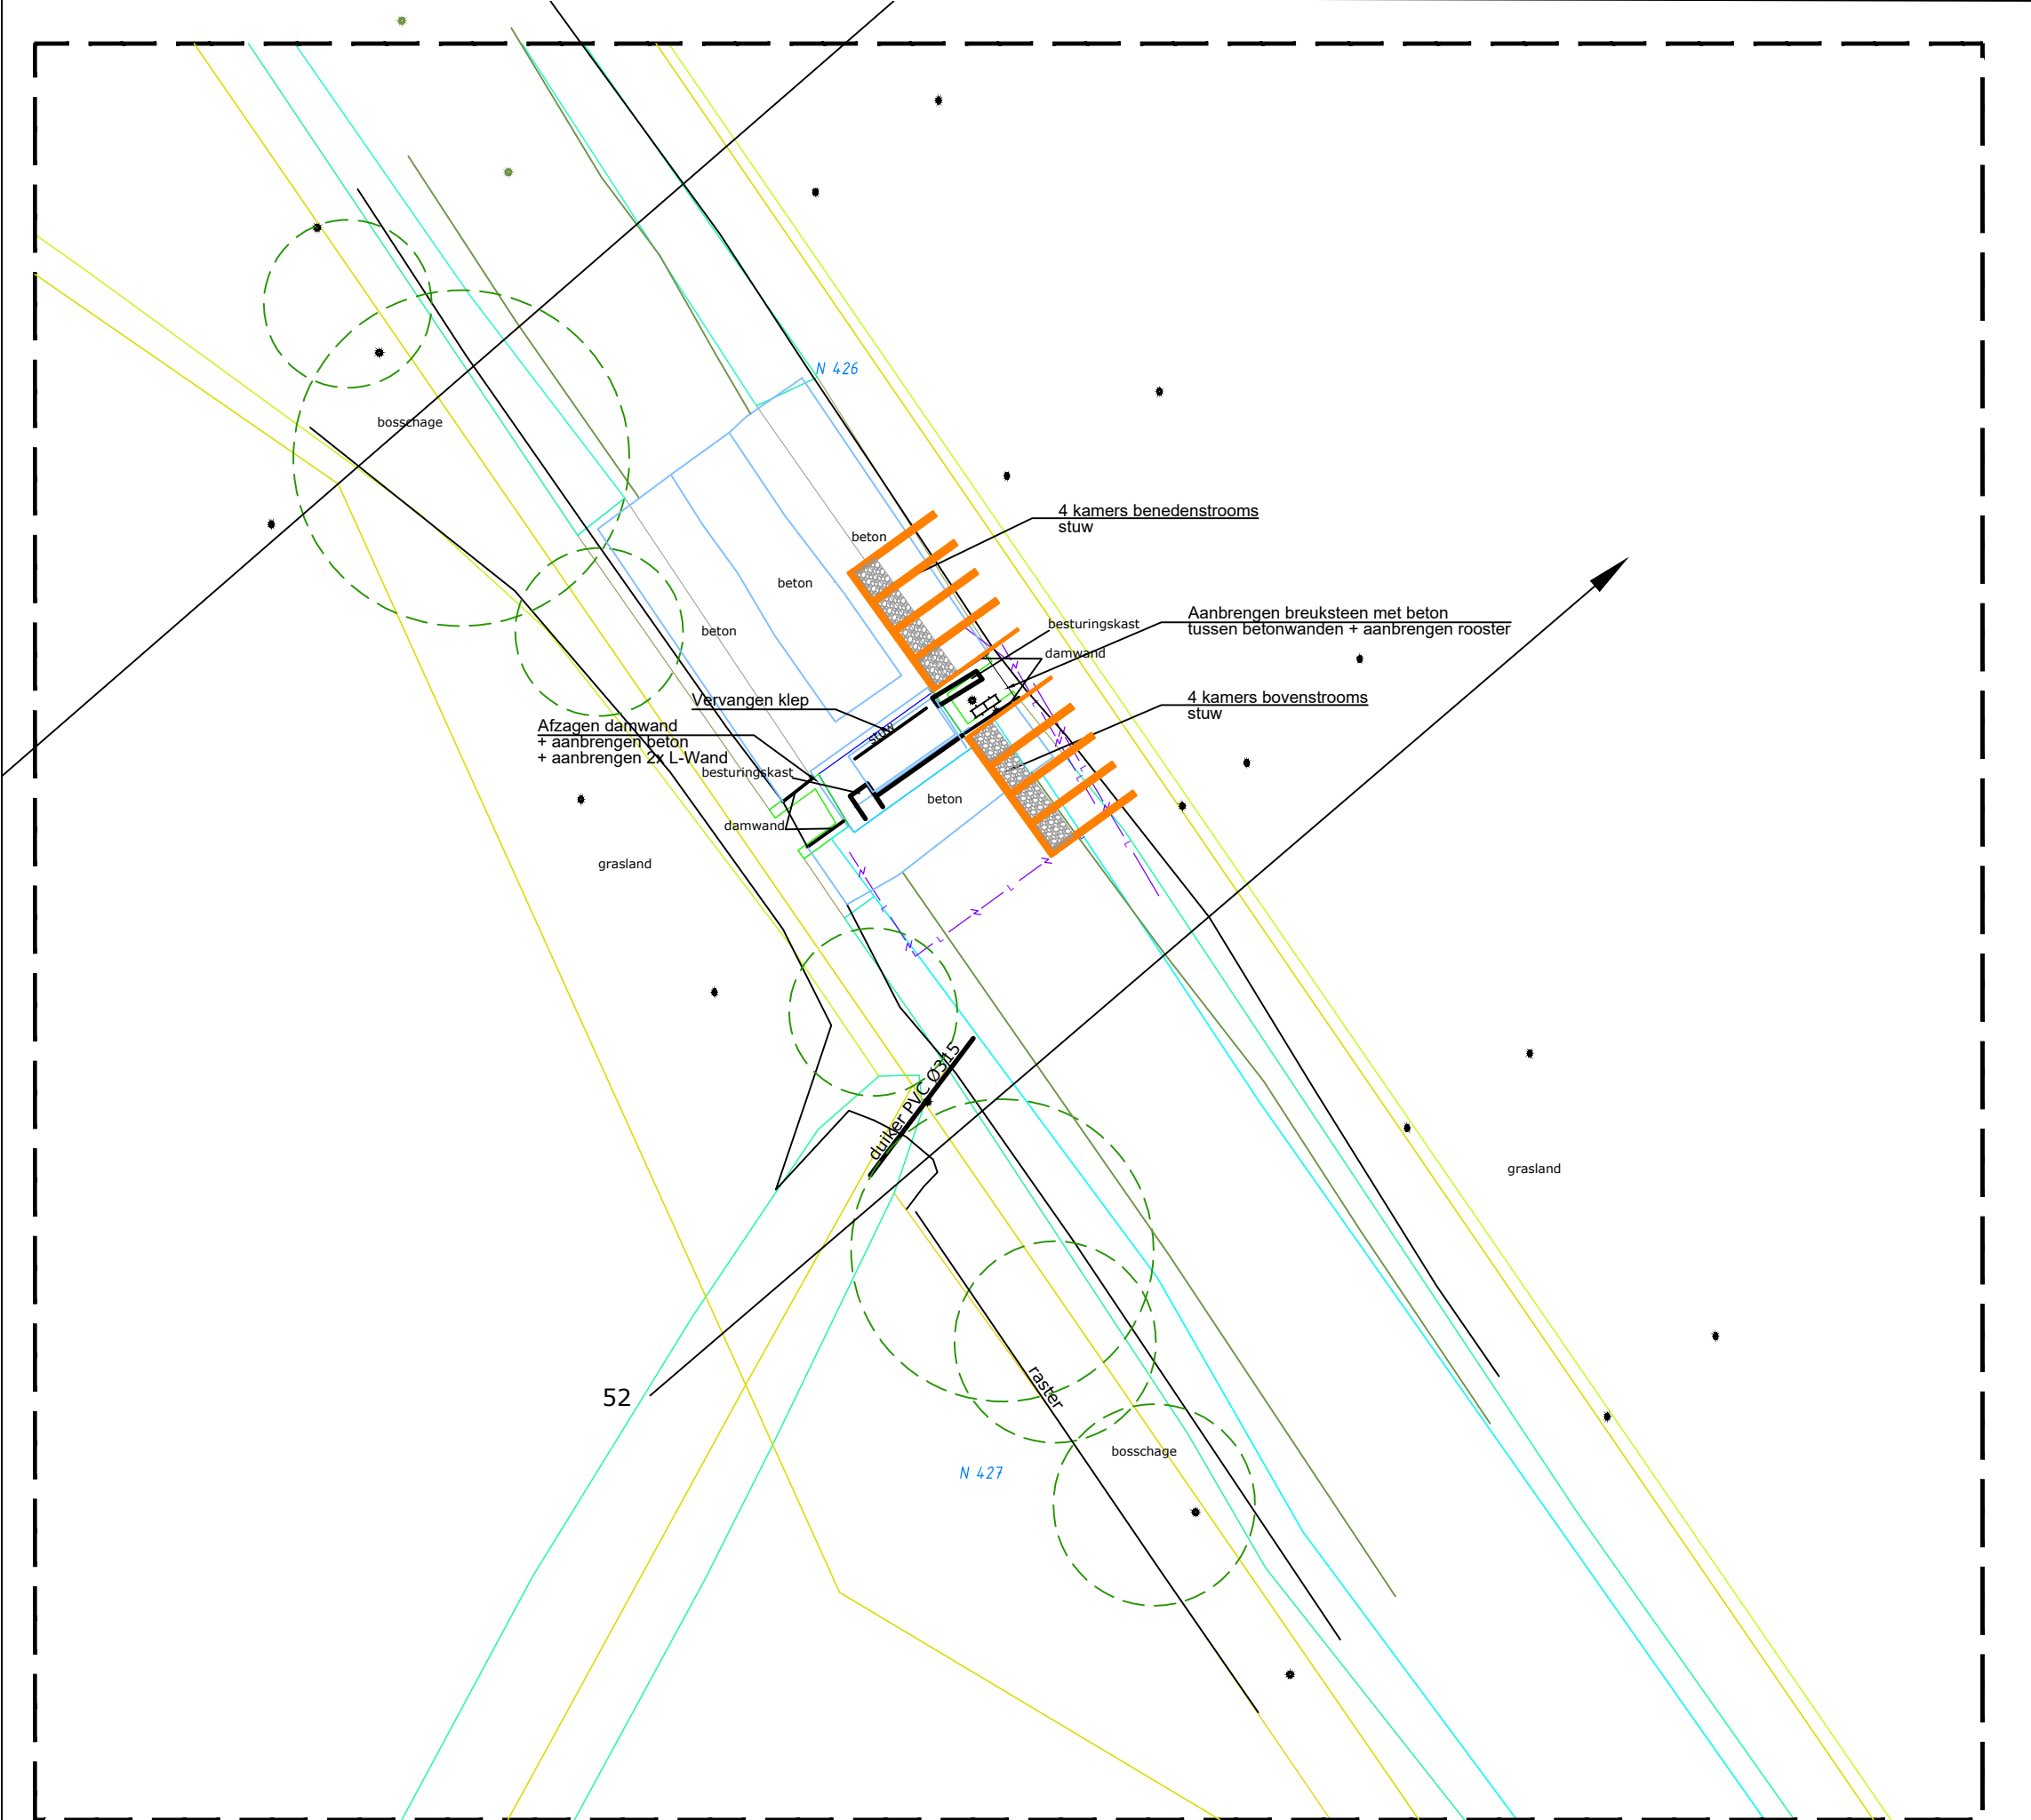


Detail Stuw Zuid (Hunneman)
Schaal: 1:200

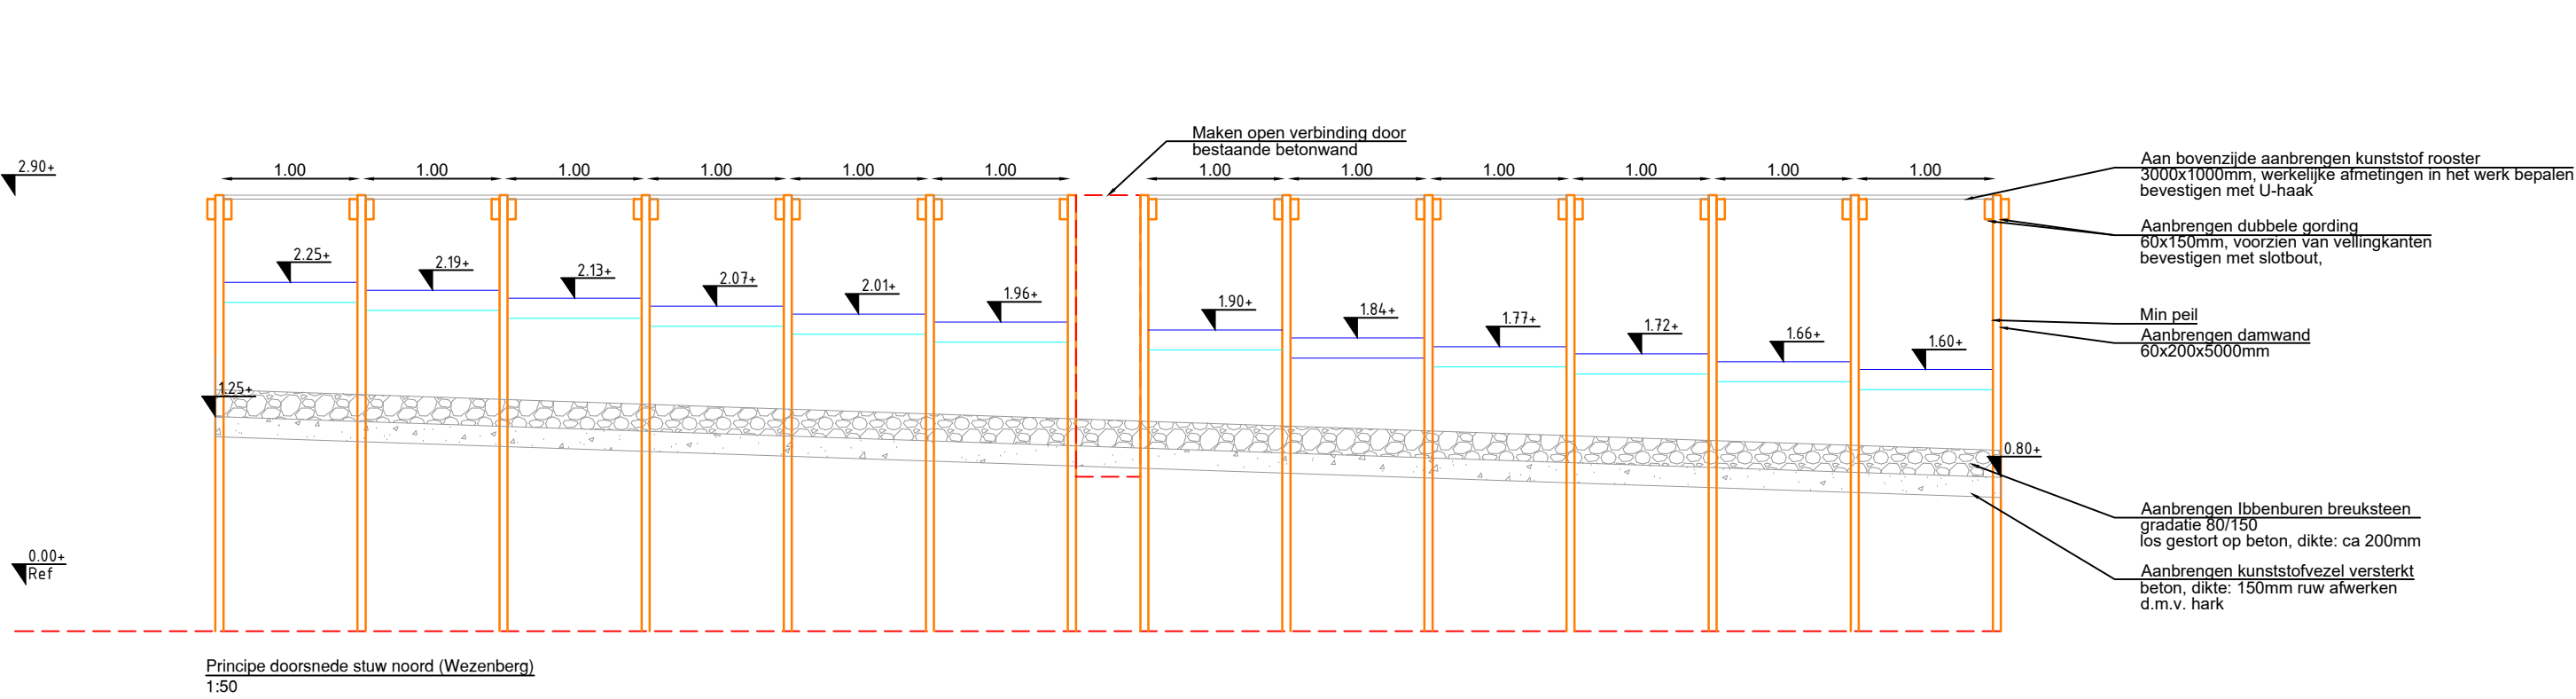


Principe doorsnede stuw noord (Wezenberg)
1:50

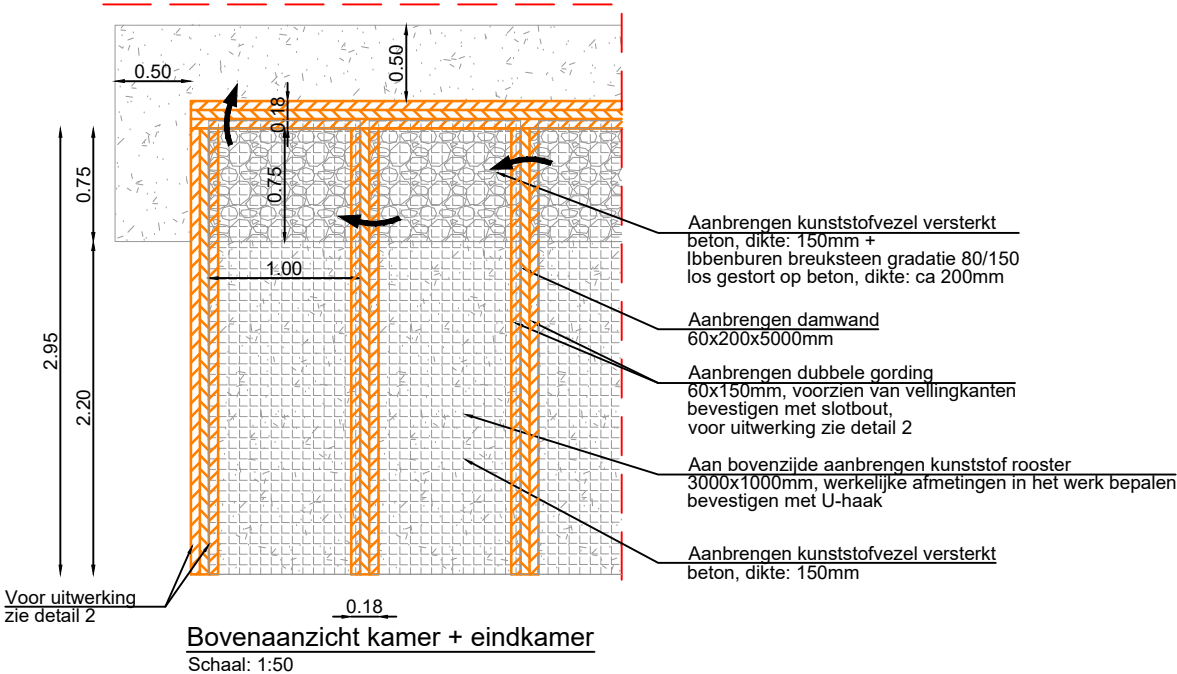


Bovenaanzicht kamer + eindkamer
Schaal: 1:50

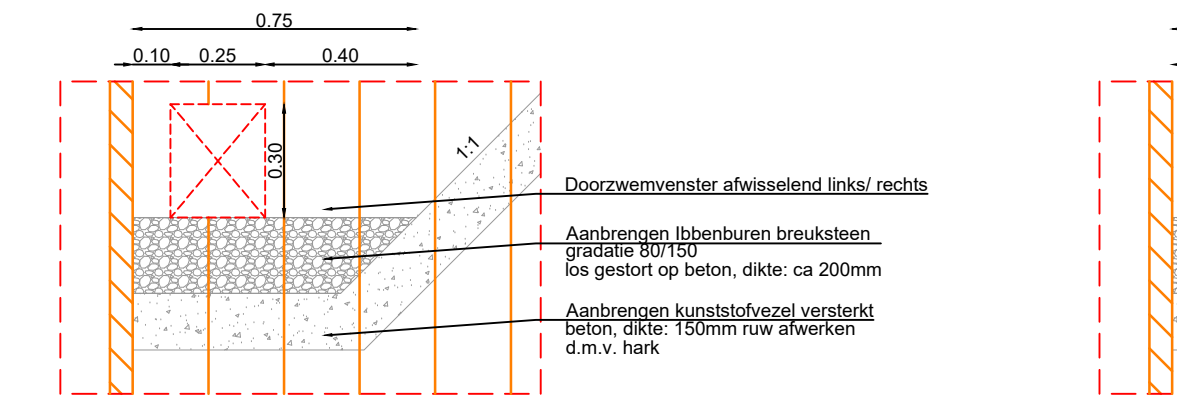


Detail opening vistrup vooraanzicht links
Schaal: 1:20

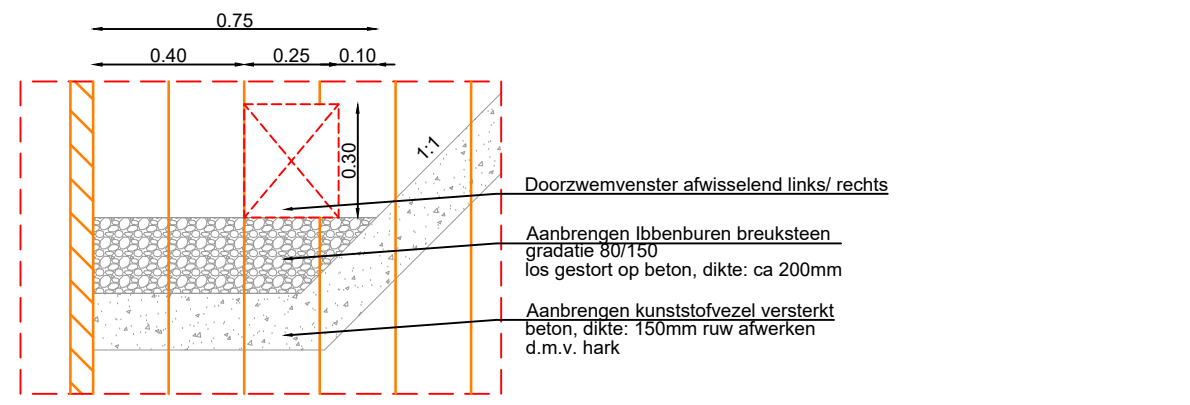


Detail opening vistrup vooraanzicht rechts
Schaal: 1:20

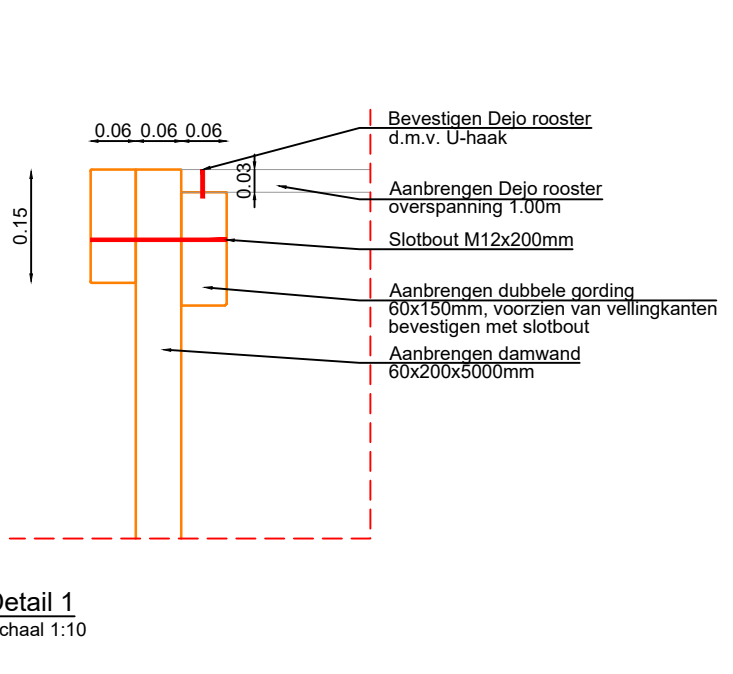

Detail 1
Schaal: 1:10

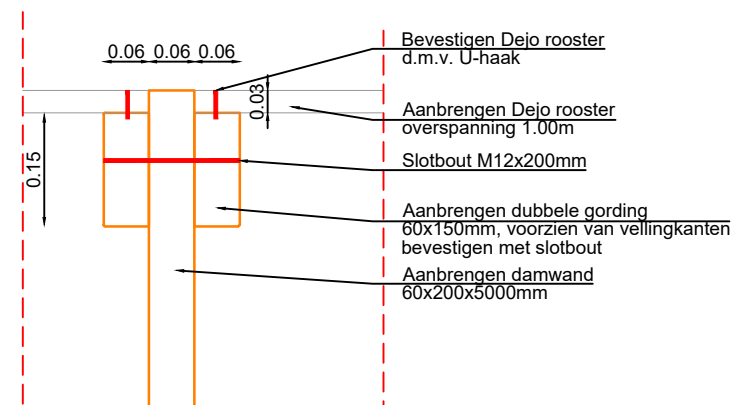


Detail 2
Schaal: 1:10

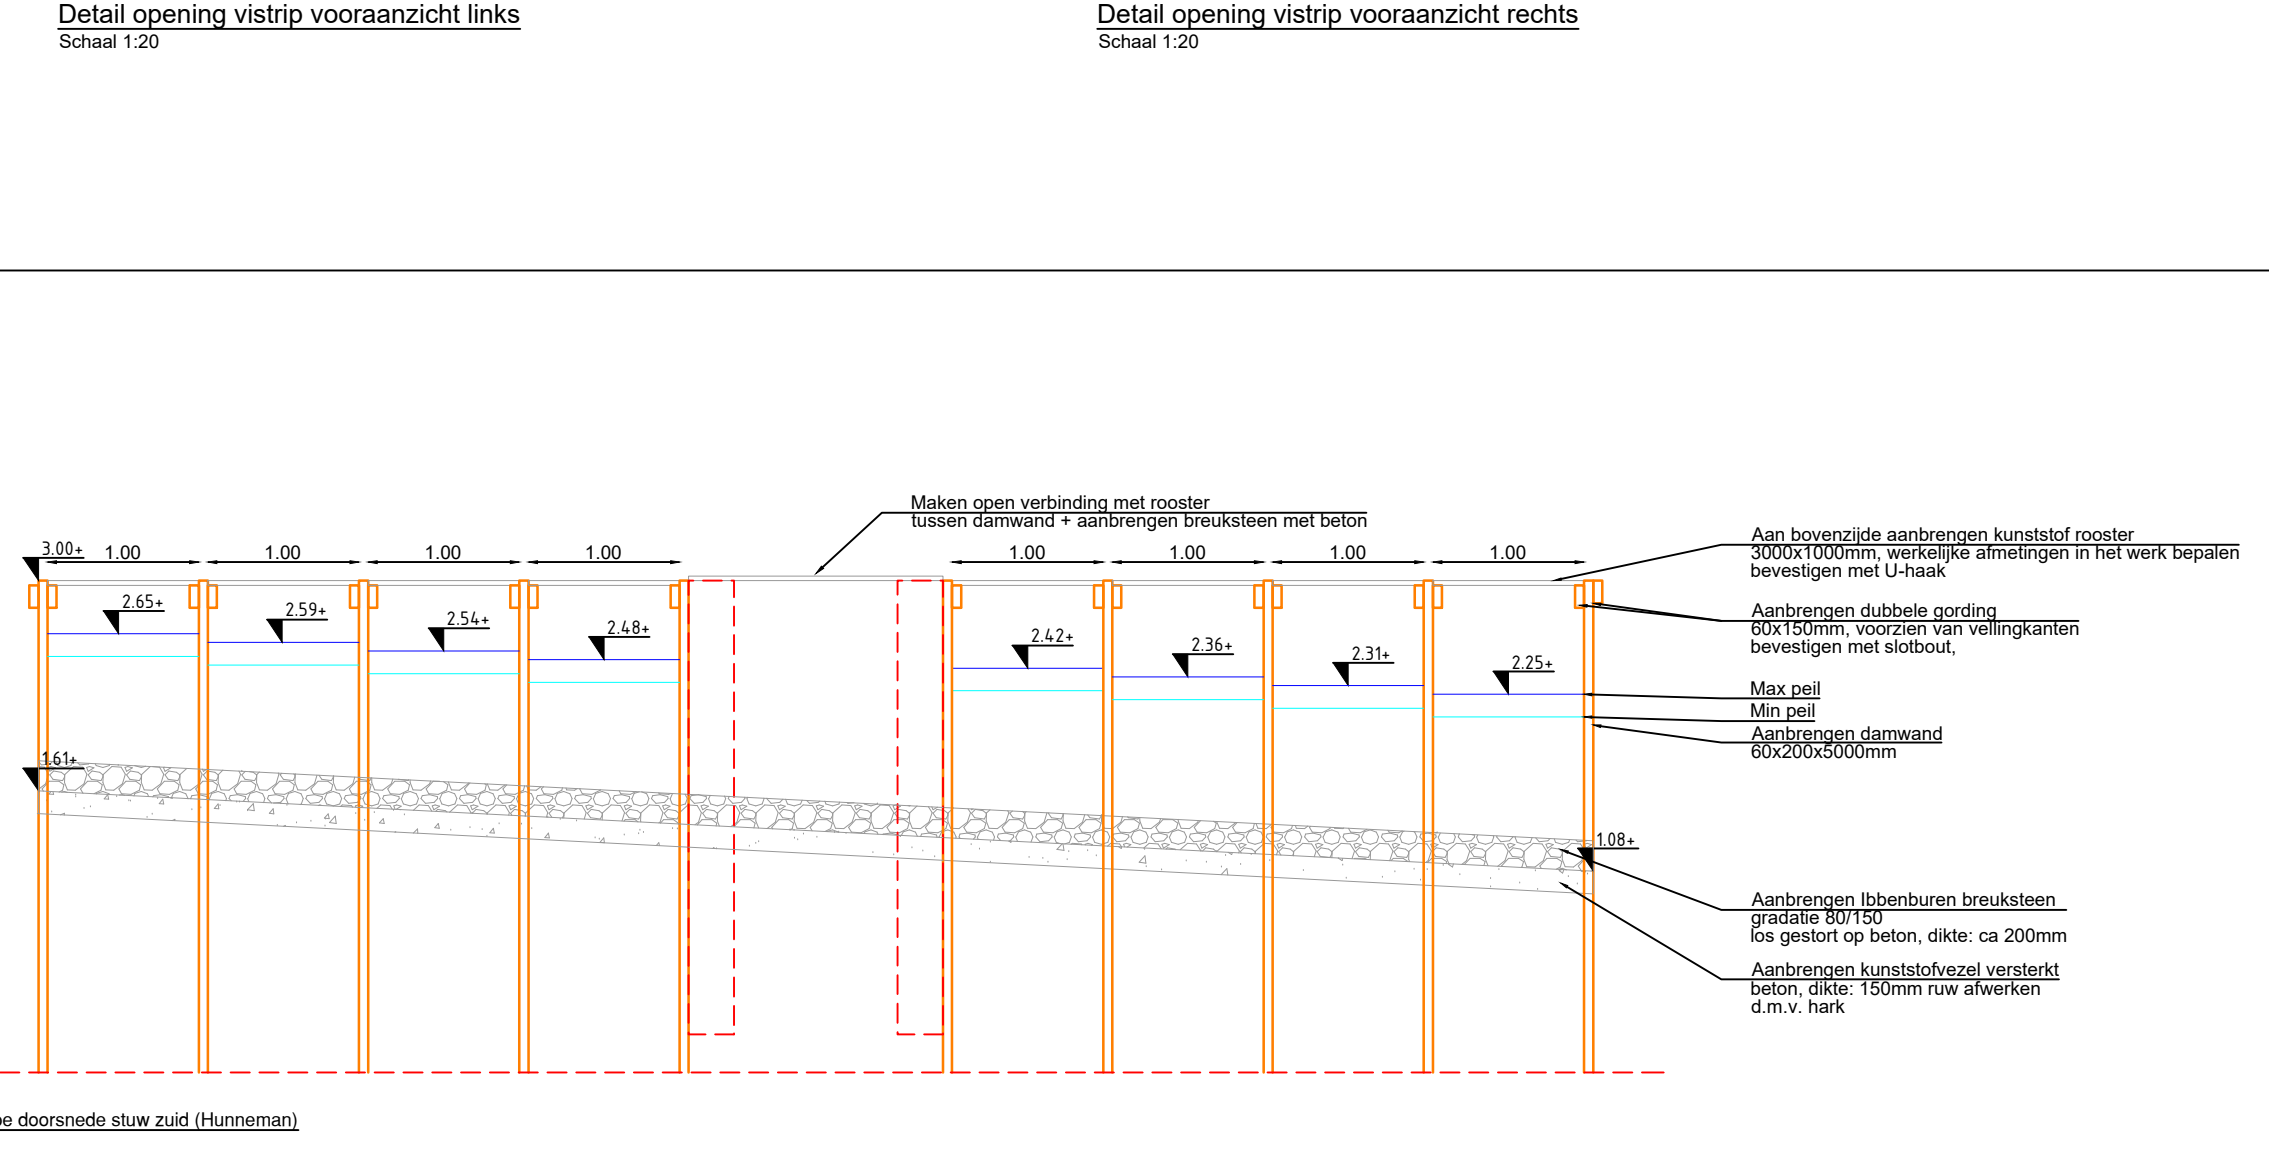

Principe doorsnede stuw zuid (Hunneman)
1:50

Maten in meters
Materiaalmaten in millimeters
Hoogtematen t.o.v. N.A.P.

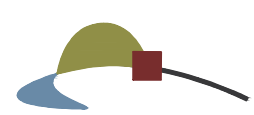Project Nieuwe wetering Bovenloop					 Eelerwoude	
Onderdeel Details vispassages						
Opdrachtgever Waterschap Drents Overijsselse Delta						
Versie		Wijziging		Datum	Getekend	Gezien
VO7	Voorl. ontwerp	07-01-2025			Projectnummer 201460	Formaat A1
VO8	Voorl. Ontwerp	30-01-2025			Schaal Divers	Inventarisatiedatum
					Tekeningnummer 14	Bijslagnummer
					Getekend	Datum aanmaken 05-04-2022
					Ontwerp	