
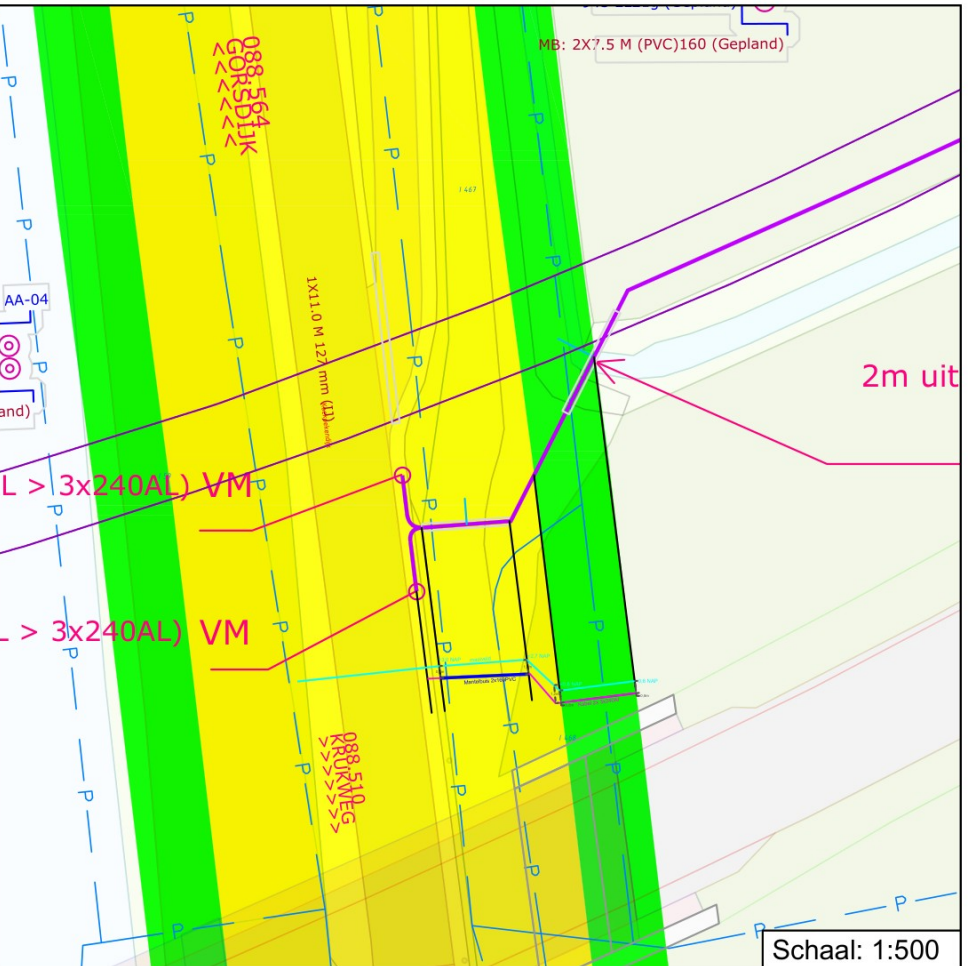


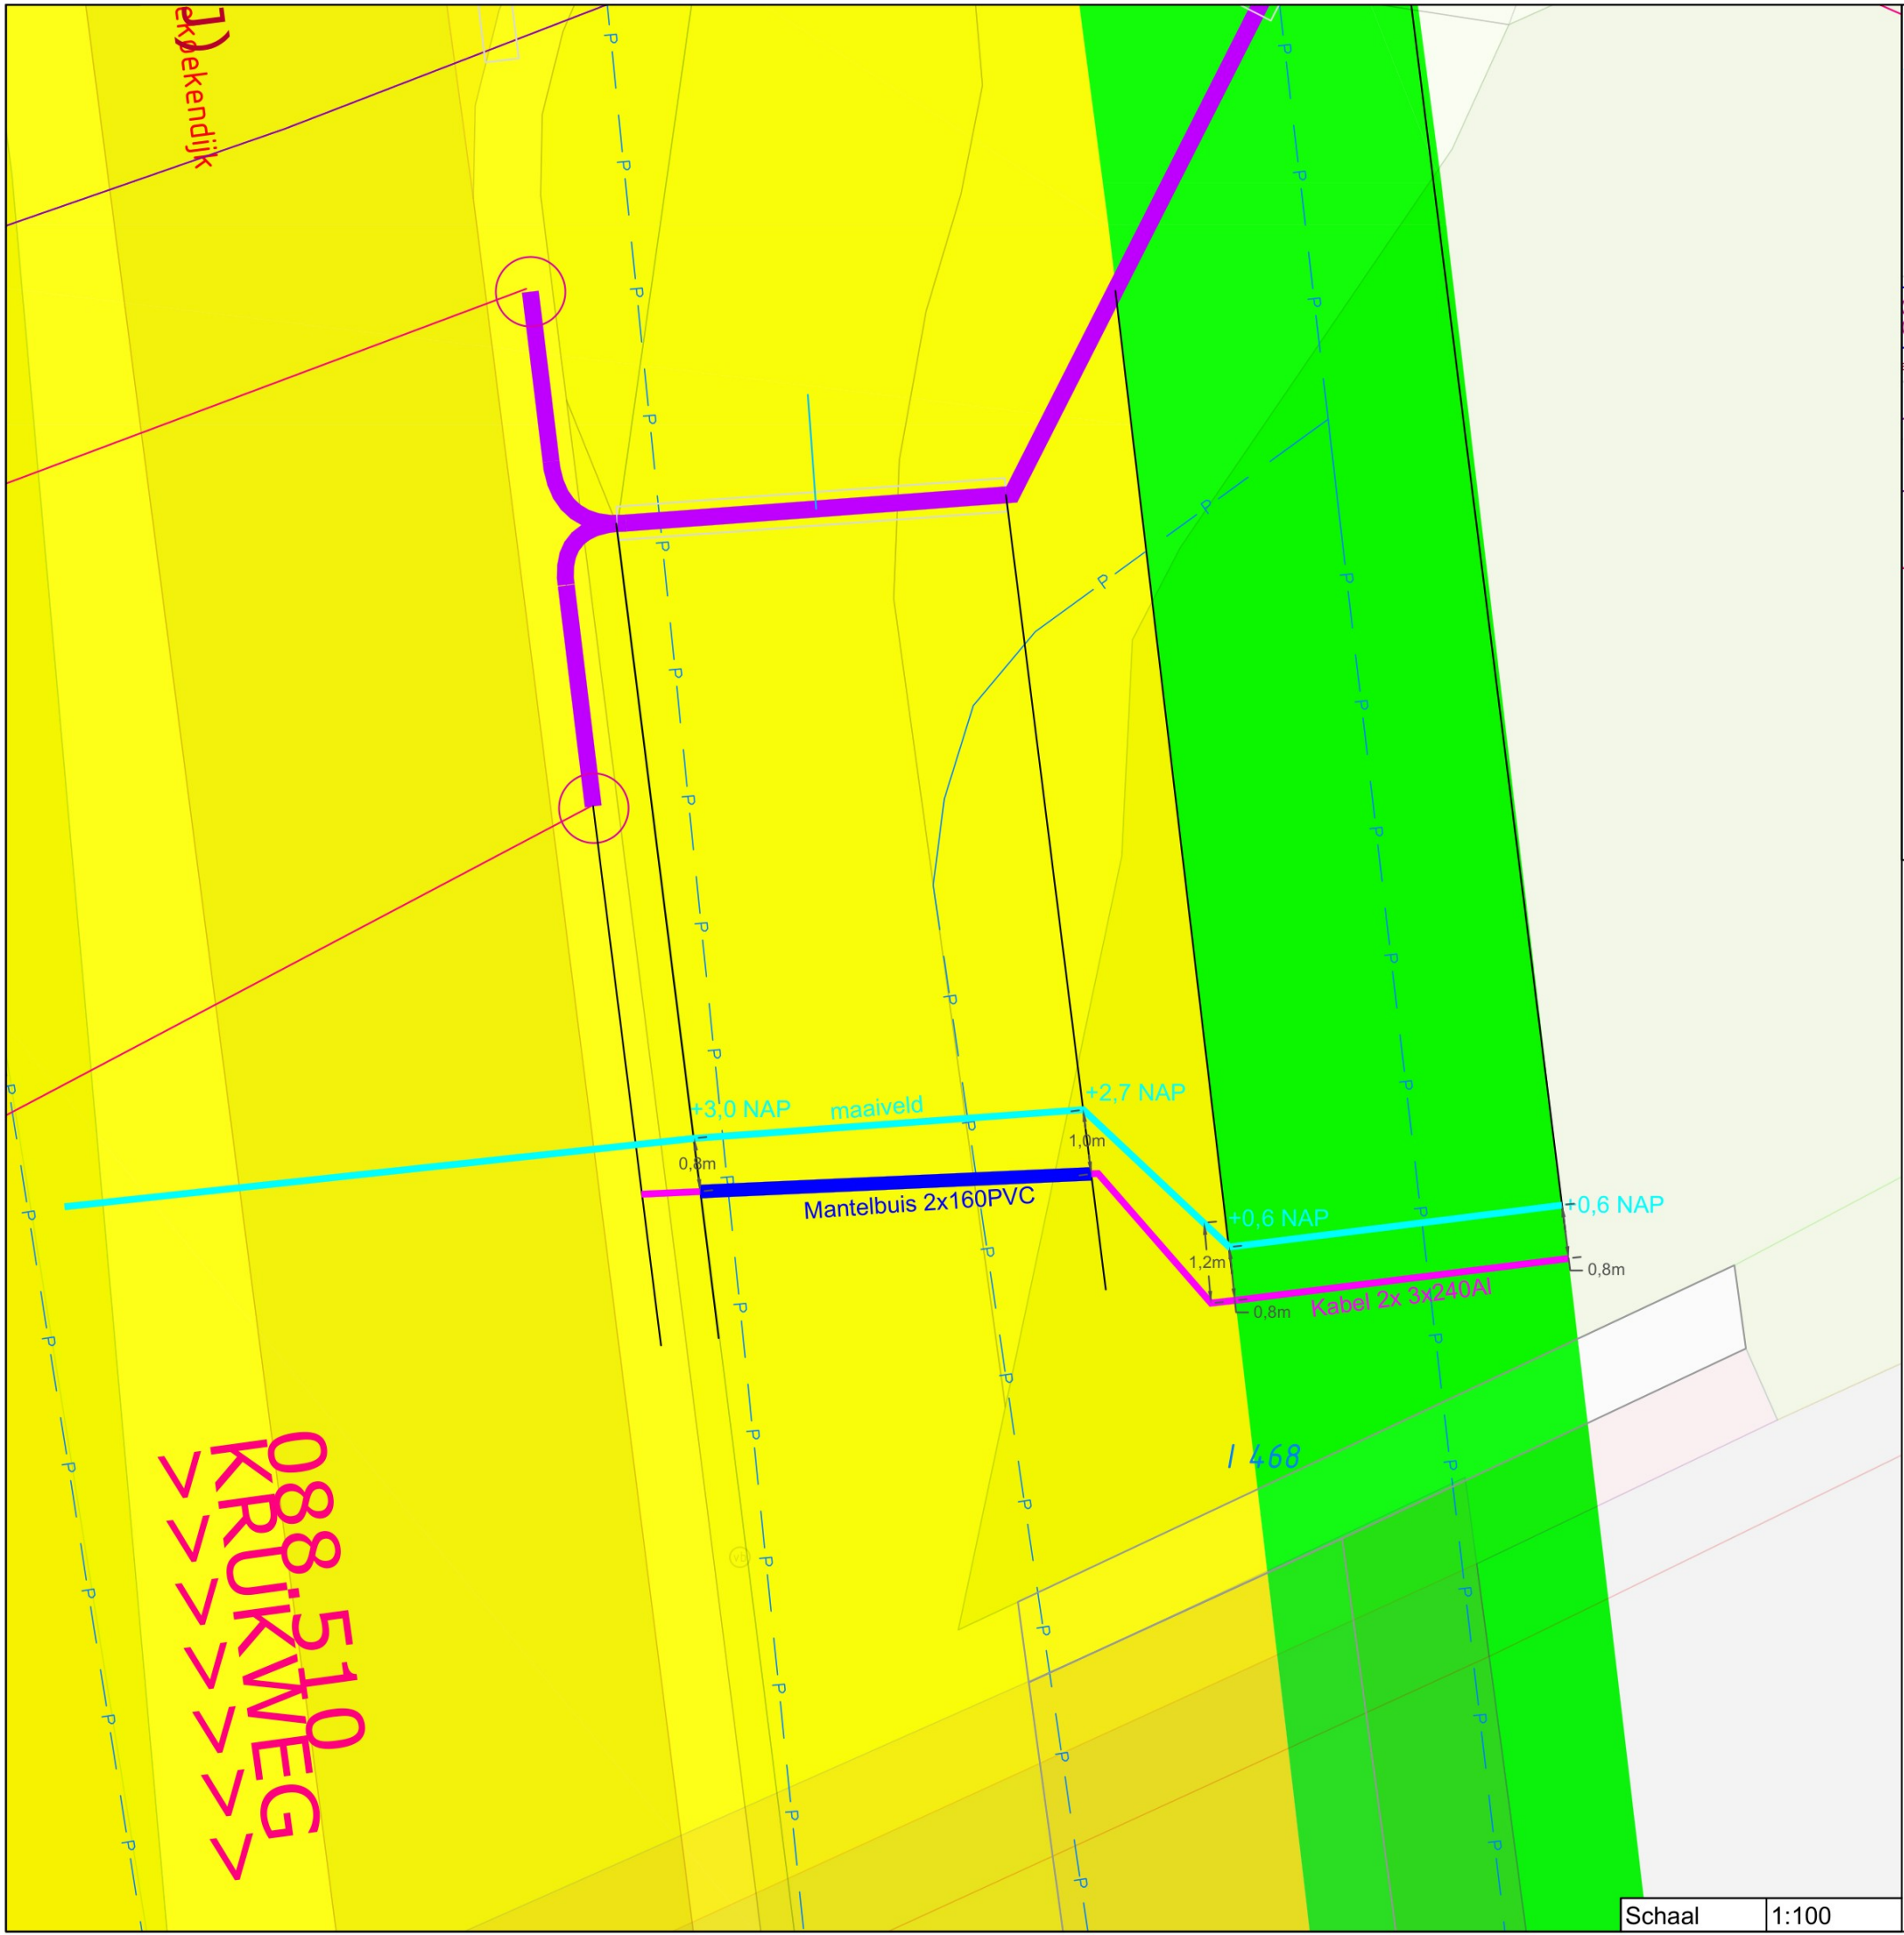

Profiel ligging aanleg Enexis
Koekoekendijk

Bronnen:
Hoogte profiel AHN
Leggerskaart brabantse Delta

Datum: 18-4-2025
tekenaar: XXXXXXXXXX