
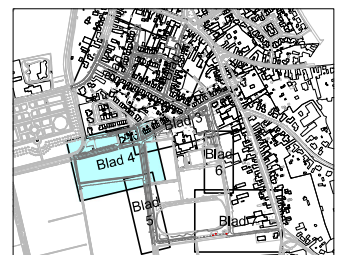


Waterpeil Vlootbeek
=24.95+

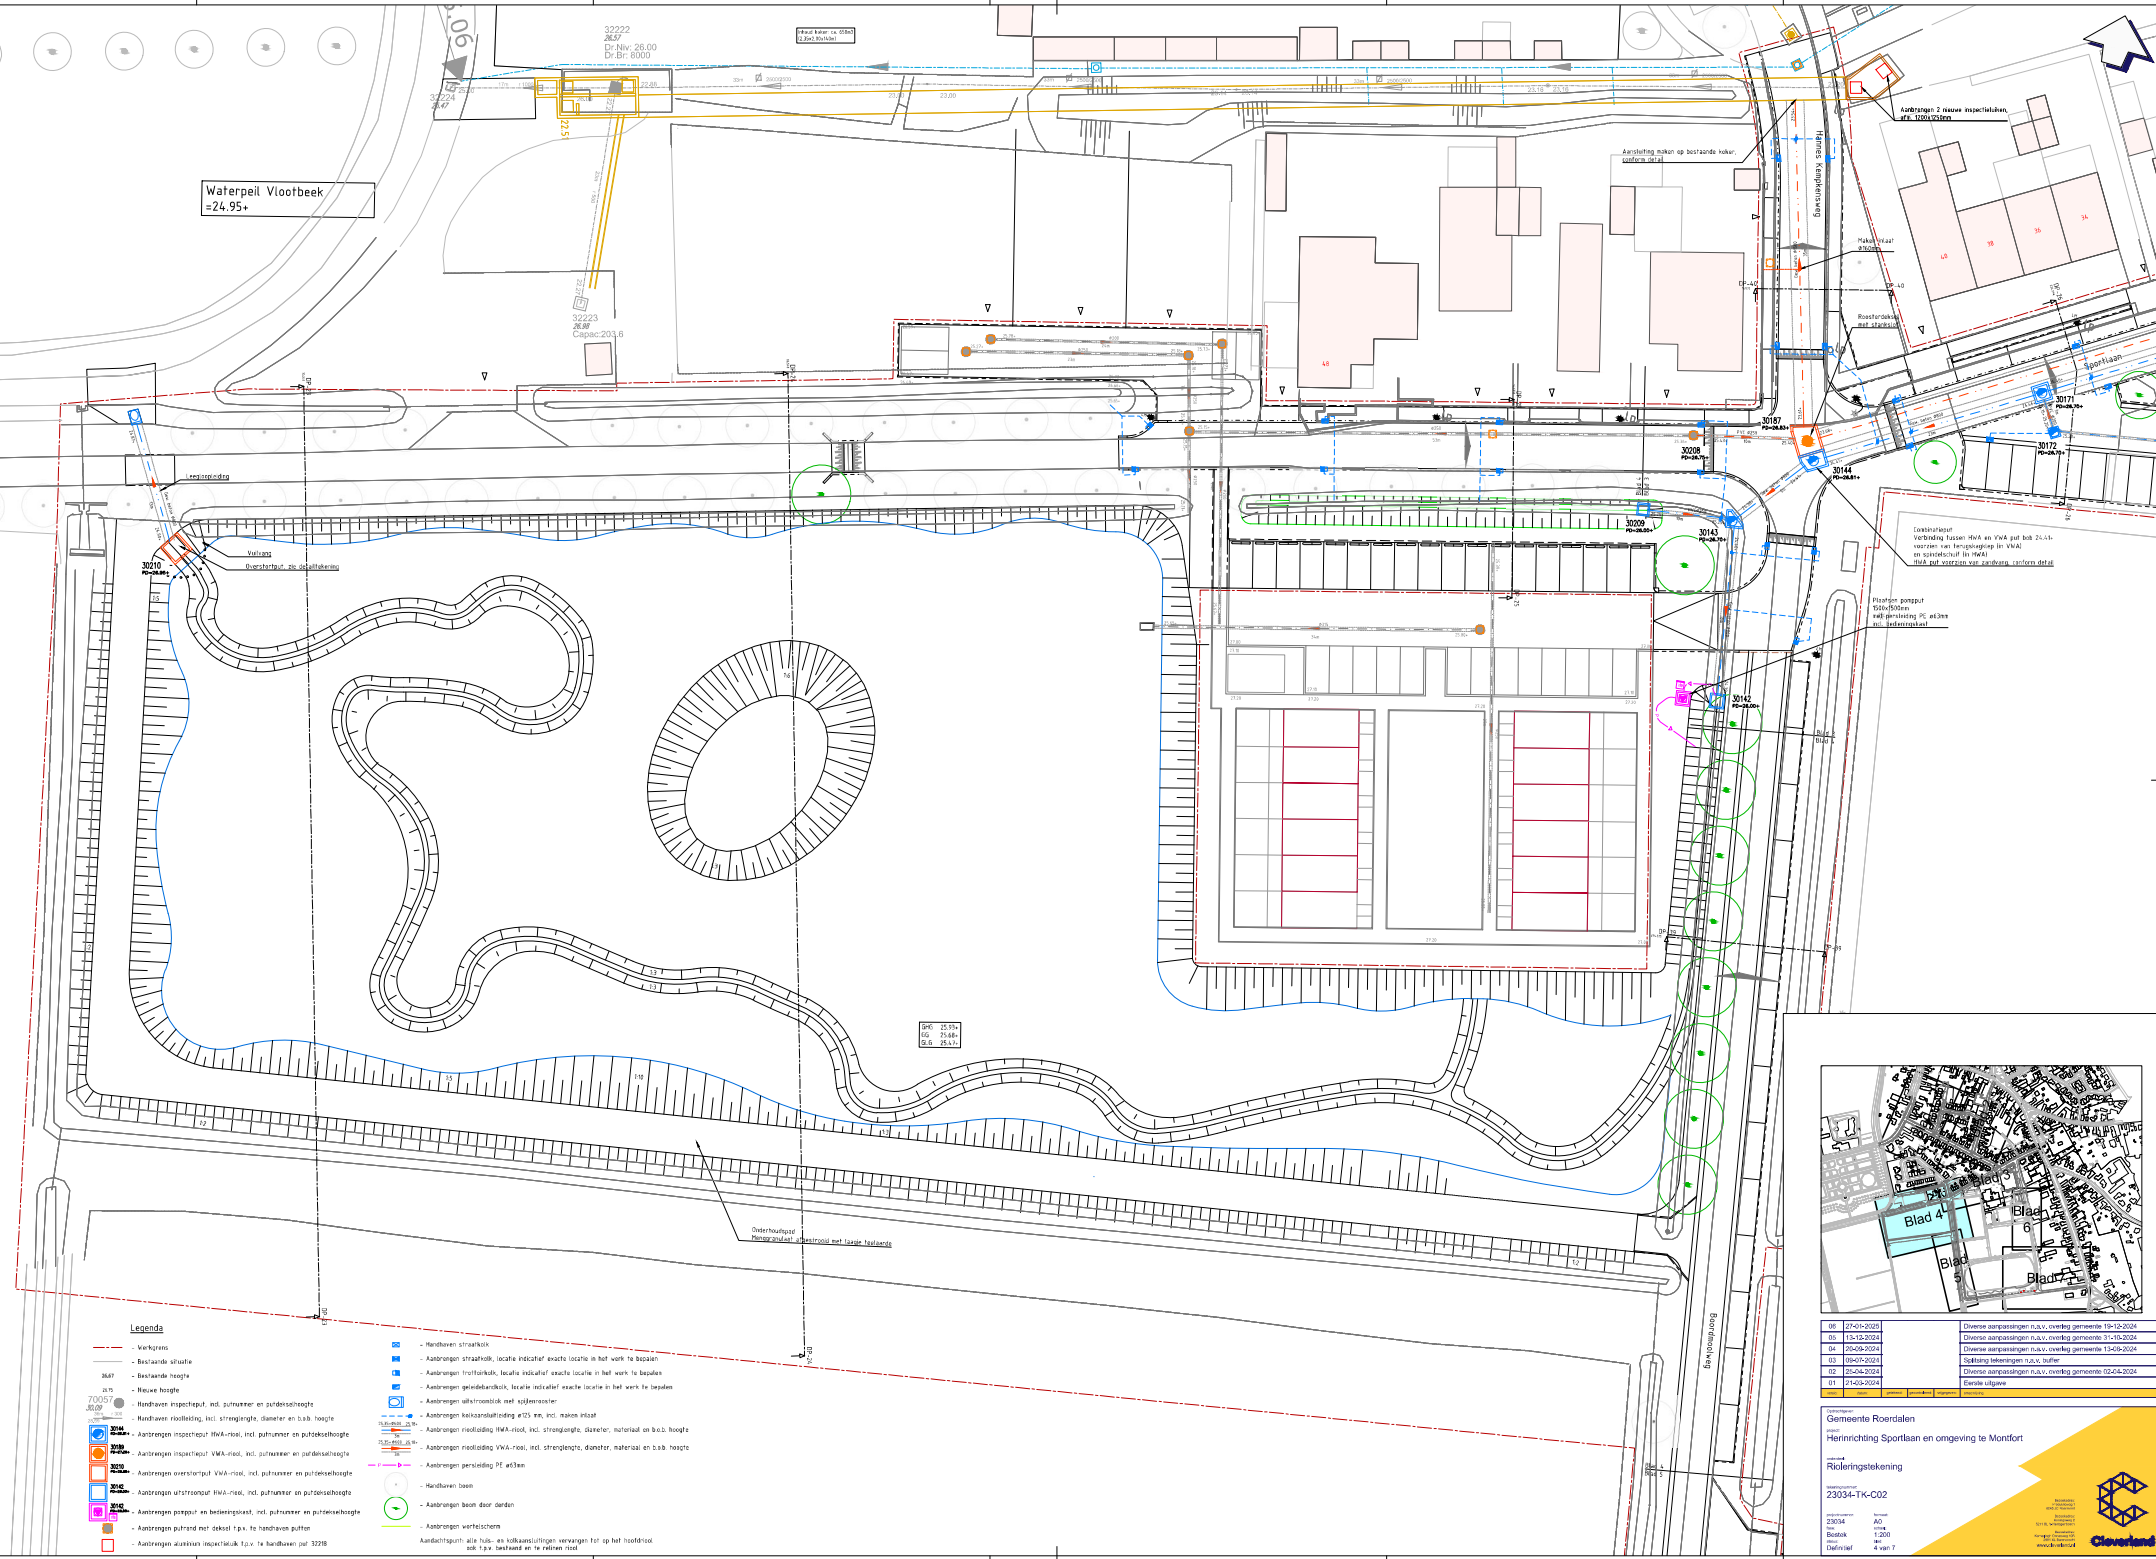

08	27-01-2023	Diverse aanpassingen n.v.v. overleg gemeente 10-12-2024
09	13-12-2024	Diverse aanpassingen n.v.v. overleg gemeente 31-10-2024
01	20-02-2024	Diverse aanpassingen n.v.v. overleg gemeente 13-02-2024
03	09-07-2024	Opdeling tekeningen n.v.v. toel
02	25-04-2024	Diverse aanpassingen n.v.v. overleg gemeente 02-04-2024
01	11-02-2024	Eerste uitgave

Gemeente Roerdaal
Herinrichting Sportlaan en omgeving te Montfort

Ridderingstekening

23934-TK-002

23934
A0
Bosak
1:200
DinA1
4 van 7