


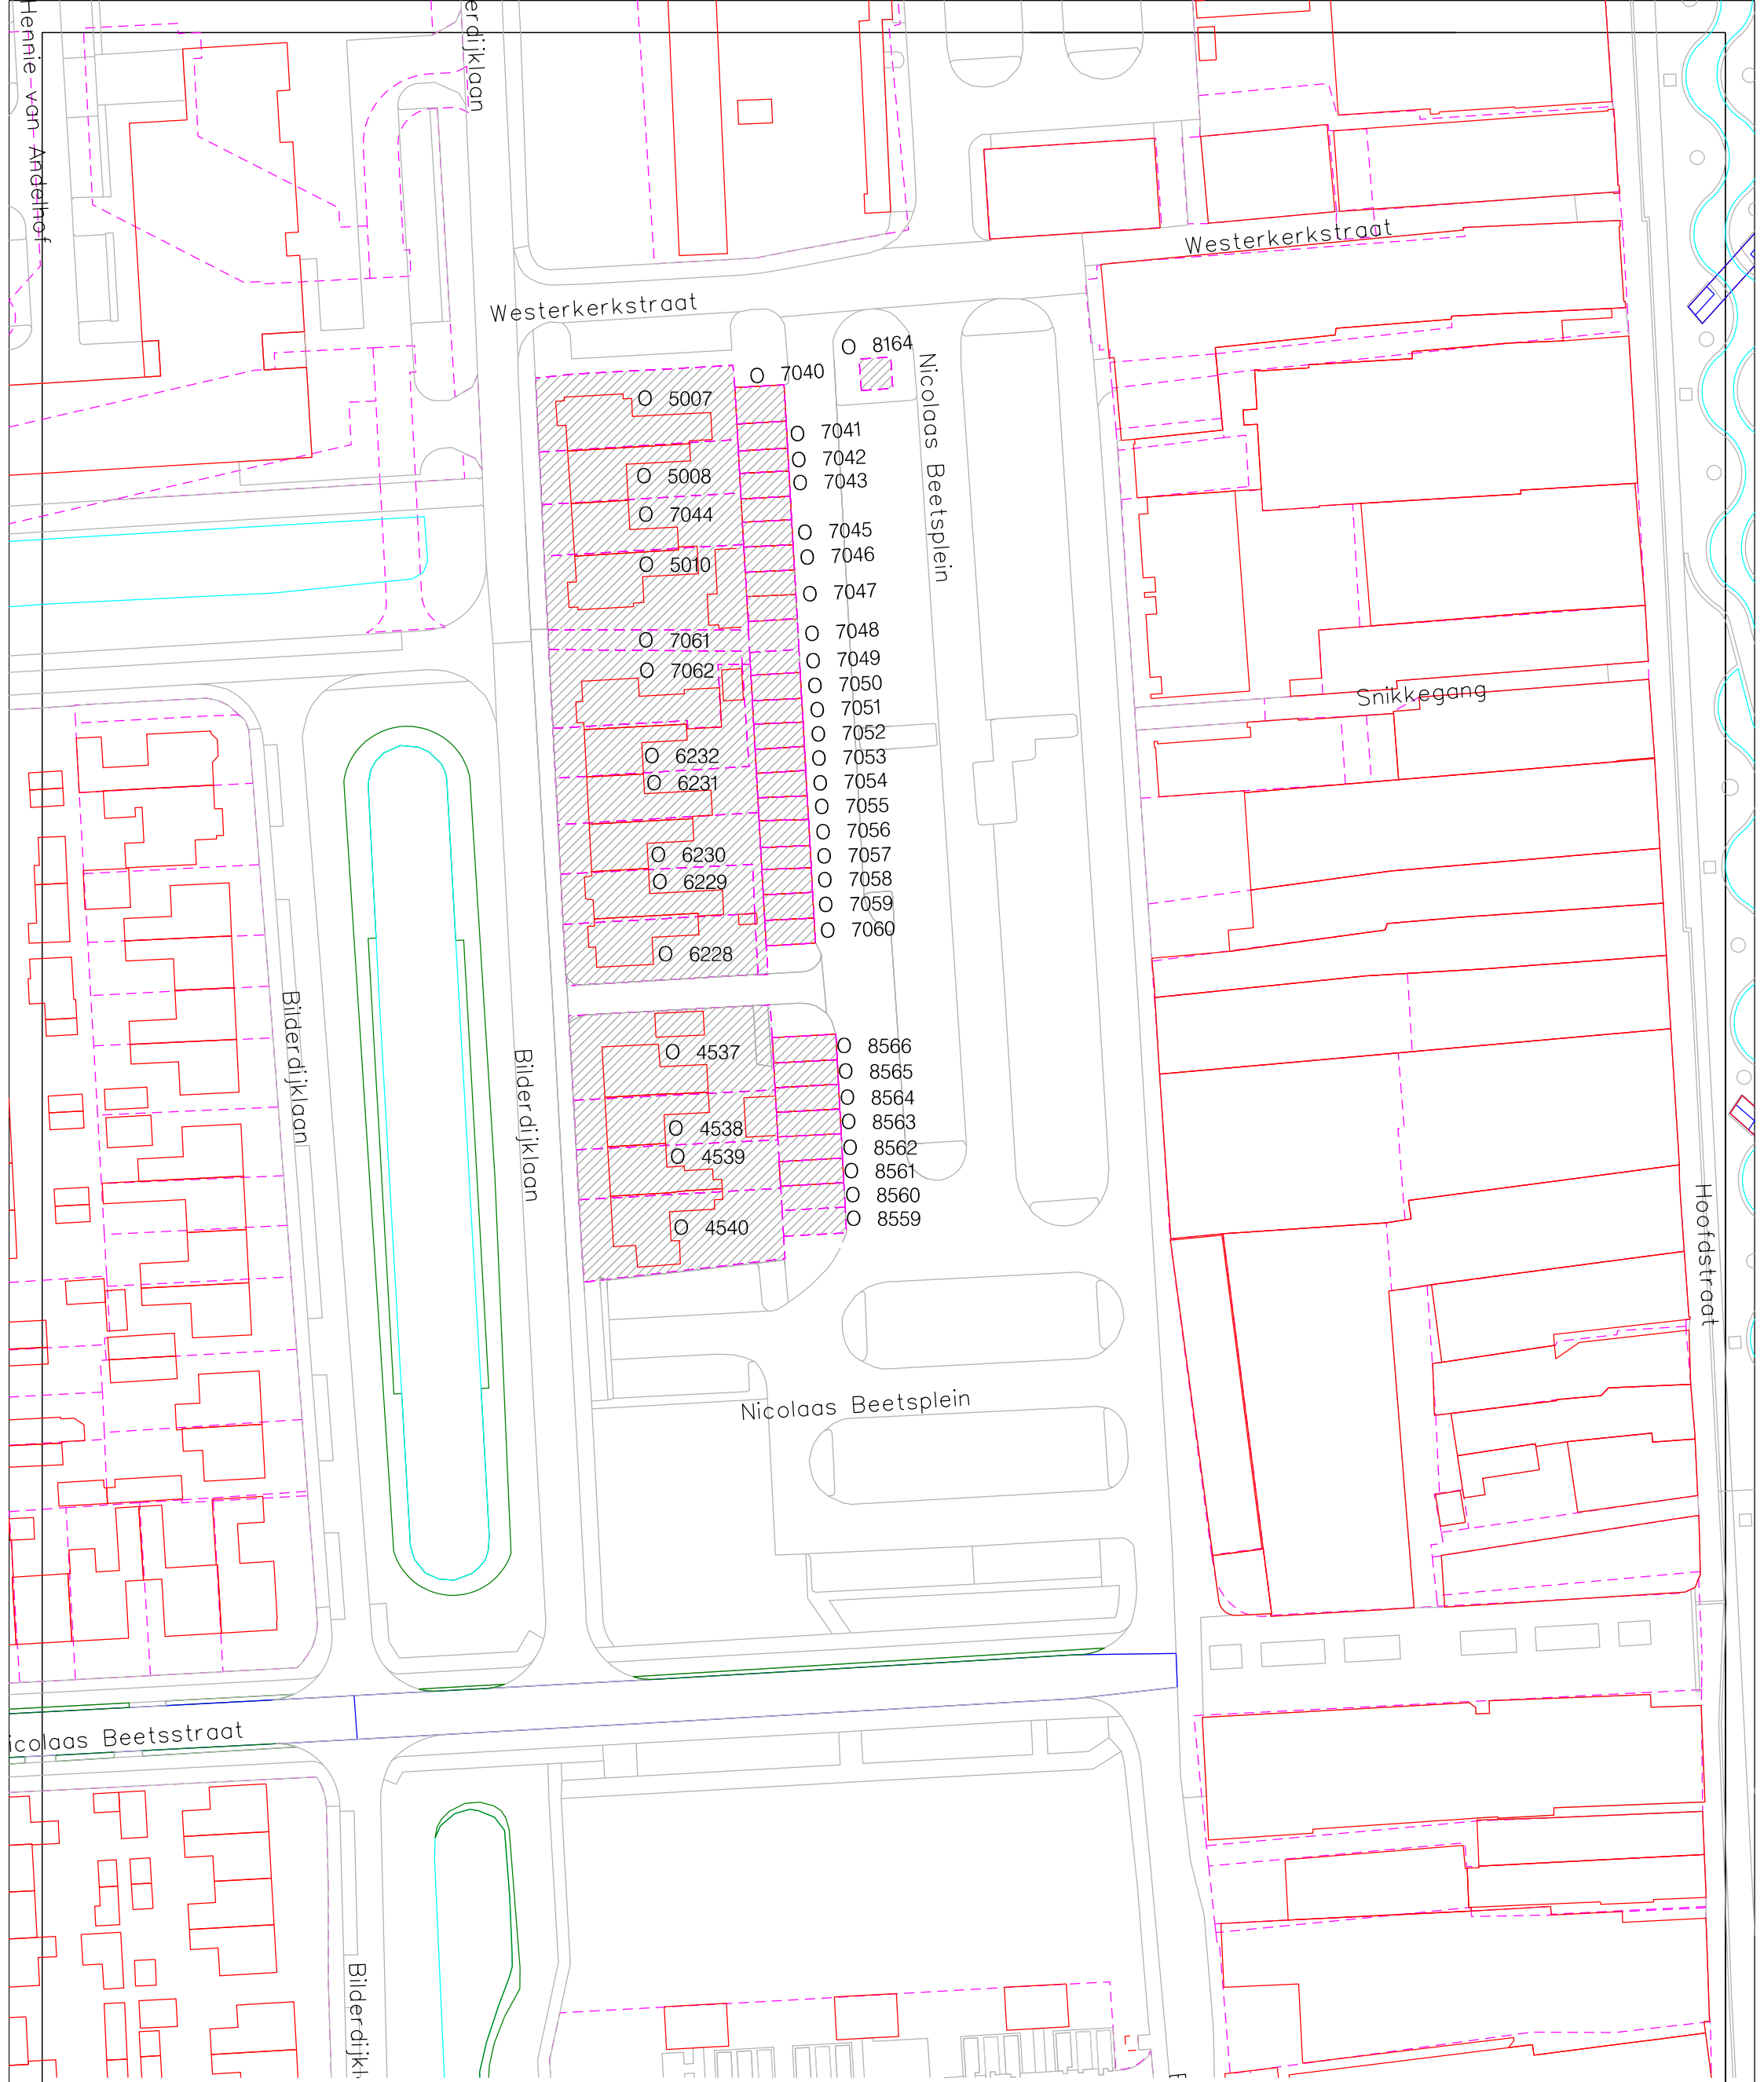

 O 1234
Kadastraal perceel
Kadastrale aanduiding
Aan te wijzen perceel

Datum : 07-04-2025
Tek. Nr. : VR-2025153
Schaal : 1 : 750

behoort bij de voorkeursrechtbeschikking ex art. 9.1.
tweede lid Omgevingswet van burgemeester en wethouders
van gemeente Hogeveen van 13 mei 2025



Gemeente Hogeveen

Grondtekening behorende bij voorkeursrechtbeschikking
Kadastrale gemeente Hogeveen Sectie O

Burgemeester en Wethouders van Gemeente Hogeveen

De Burgemeester ;



De Gemeentesecretaris ;

