



leggen van glasvezelkabels in open ontgraving thv Zuidhaven en de Schansdijk in Zevenbergen

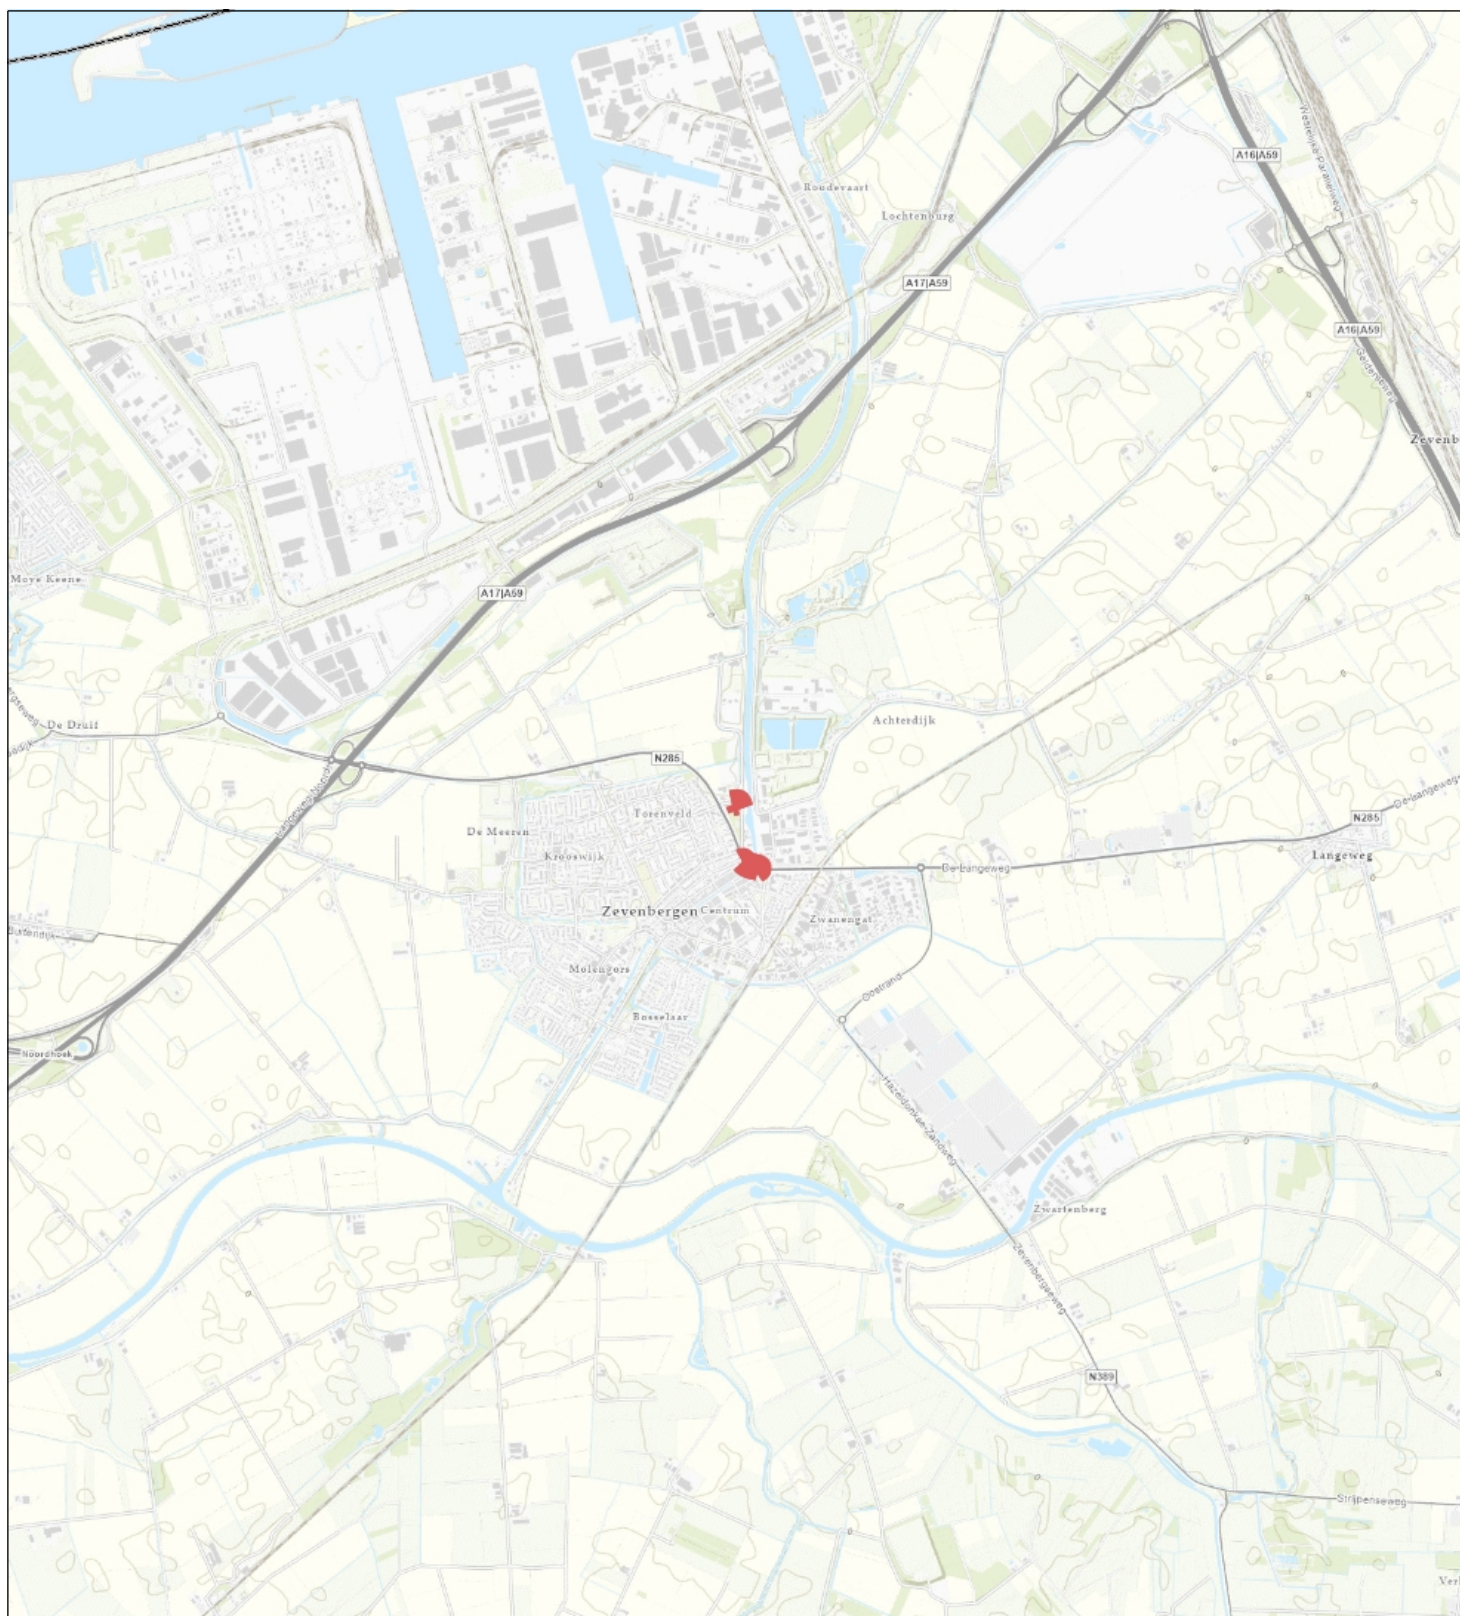

Topo



Waterschap
Brabantse Delta

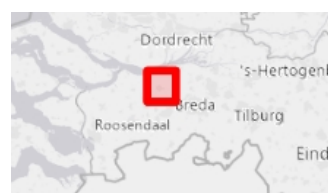

Naam/Proces:
0652899128-A

Datum: 09-05-2025

Formaat: A4

Schaal: 1:50,000